



Blokové schema zapojení EPS

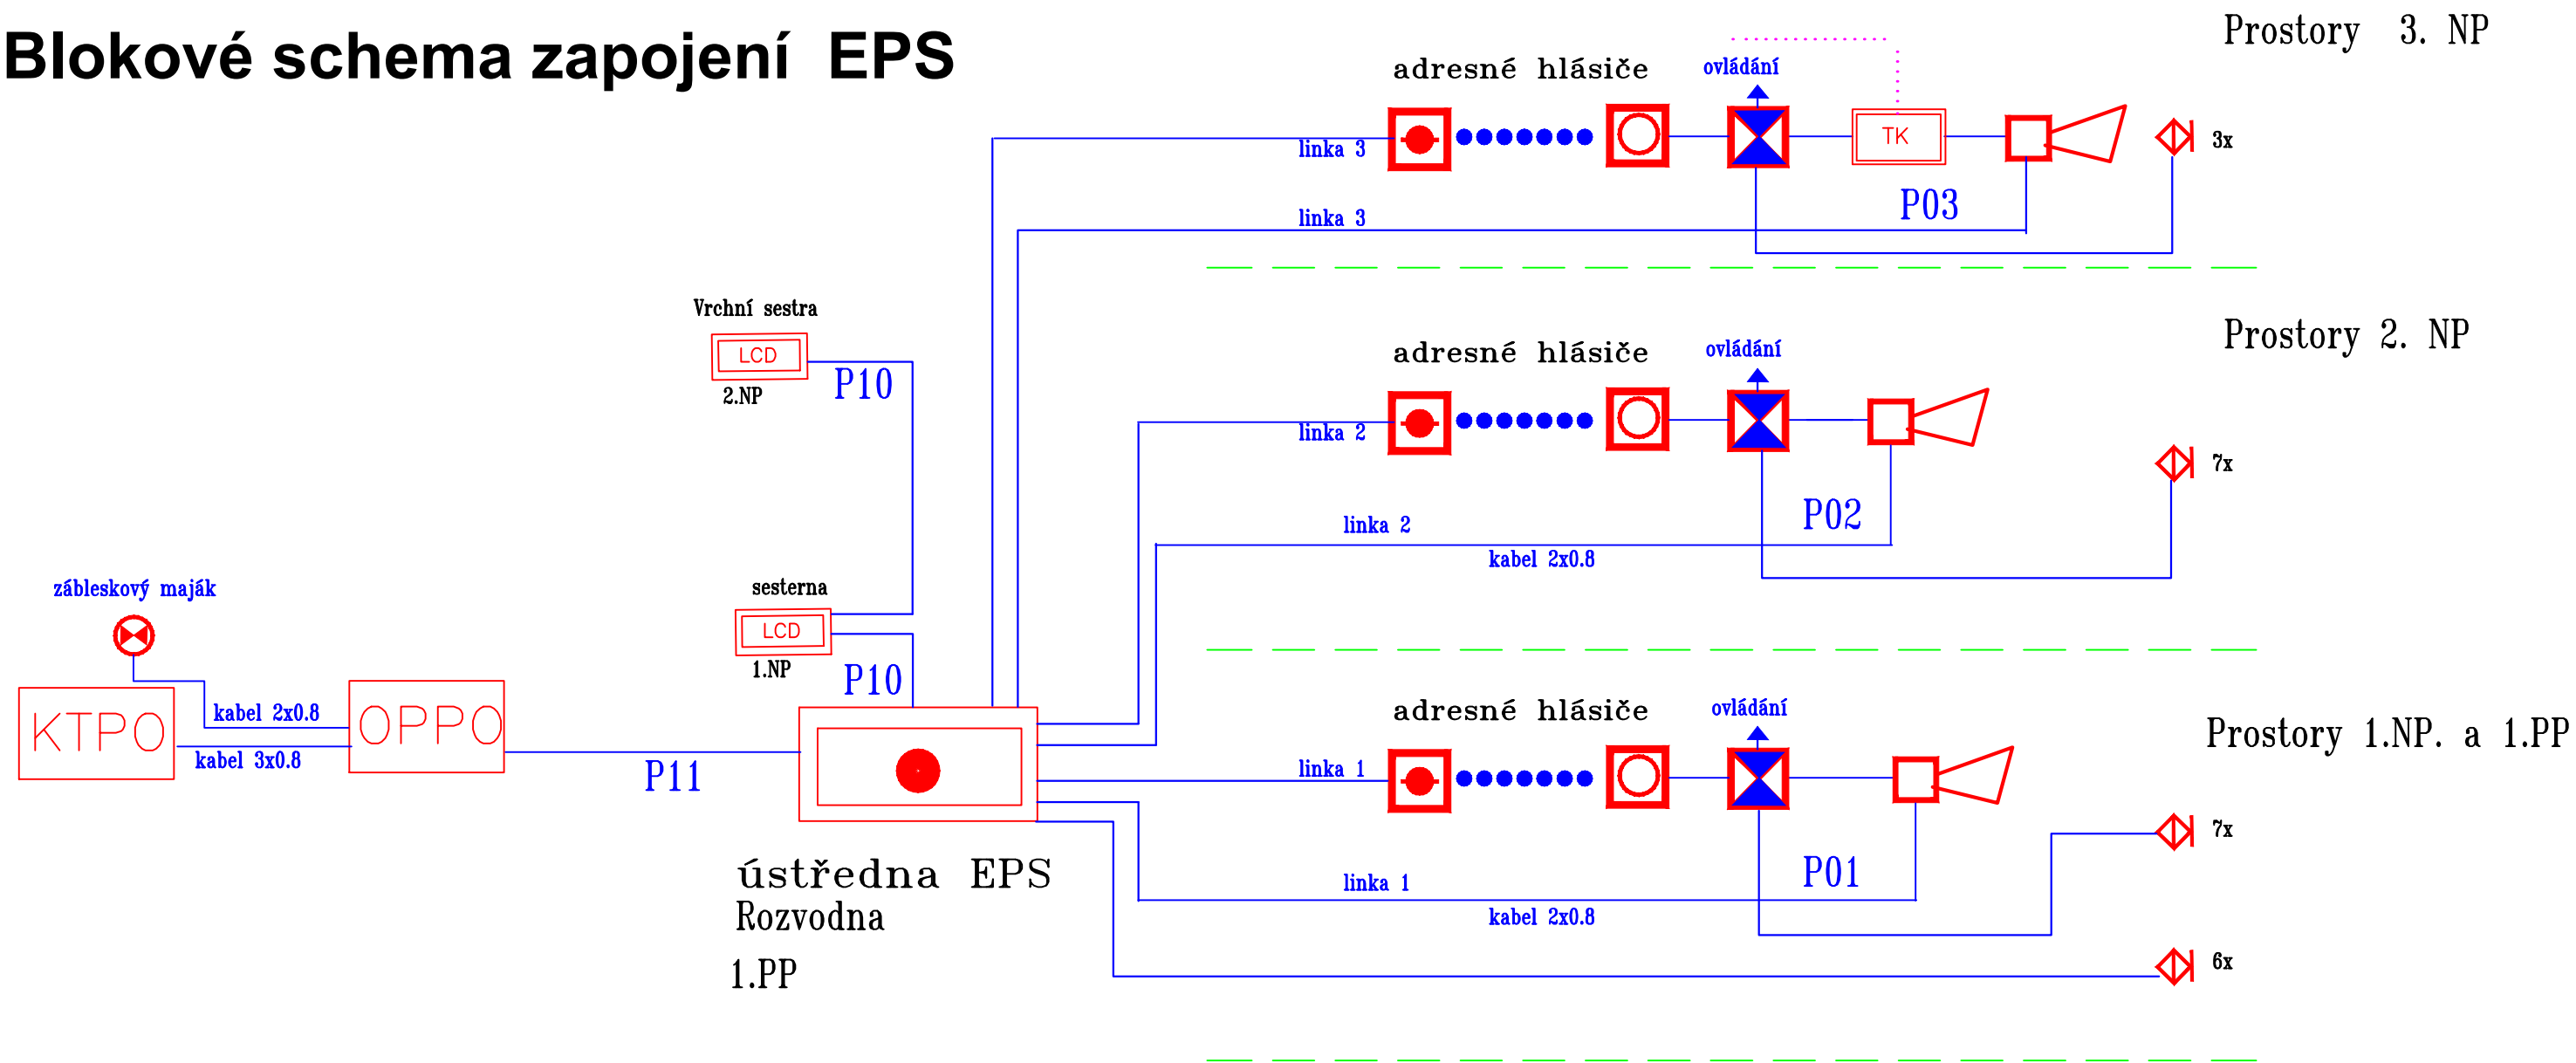


Legenda:

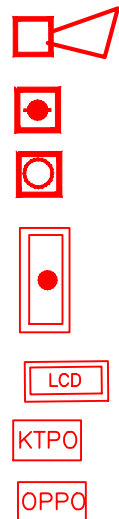

OPTICKO-AKUSTICKÁ SIGNALIZACE
OPTICKOKOUŘOVÝ HLÁSIČ POŽÁRU
TLAČÍTKO ADRESNÉ
ÚSTŘEDNA EPS
PANEL EPS
KLÍČOVÝ TREZOR
PANEL OPPO

P01
P10
P11

Kabel JY(St)Y 2x0,8 kruh. linka
Kabel JY(St)Y 2x2x0,8
Kabel JY(St)Y 5x2x0,8

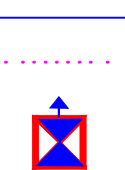

KABEL EPS
TEPLITNÍ KABEL
ADRESNÝ SPÍNACÍ ČLEN



JEDNOTKA TEPLITNÍHO KABELU



ZÁBLESKOVÉ SVĚTLO
DVEŘNÍ MAGNET

Vypracoval:	Ota Tesař			
Projektant:	Ota Tesař			
Investor: Město Broumov třída Masarykova 239, 550 01 Broumov				
Stavba: PŘESTAVBA A ROZŠÍŘENÍ DOMOVA PRO SENIORY JIRÁSKOVA č.p. 193, BROUMOV			Počet formátů:	
Obsah: D.1.10.ELEKTRICKÁ POŽÁRNÍ SIGNALIZACE Blokové schéma EPS			Datum:	11/2020
			Stupeň:	DPS
			Měřítko:	
			Číslo přílohy:	08