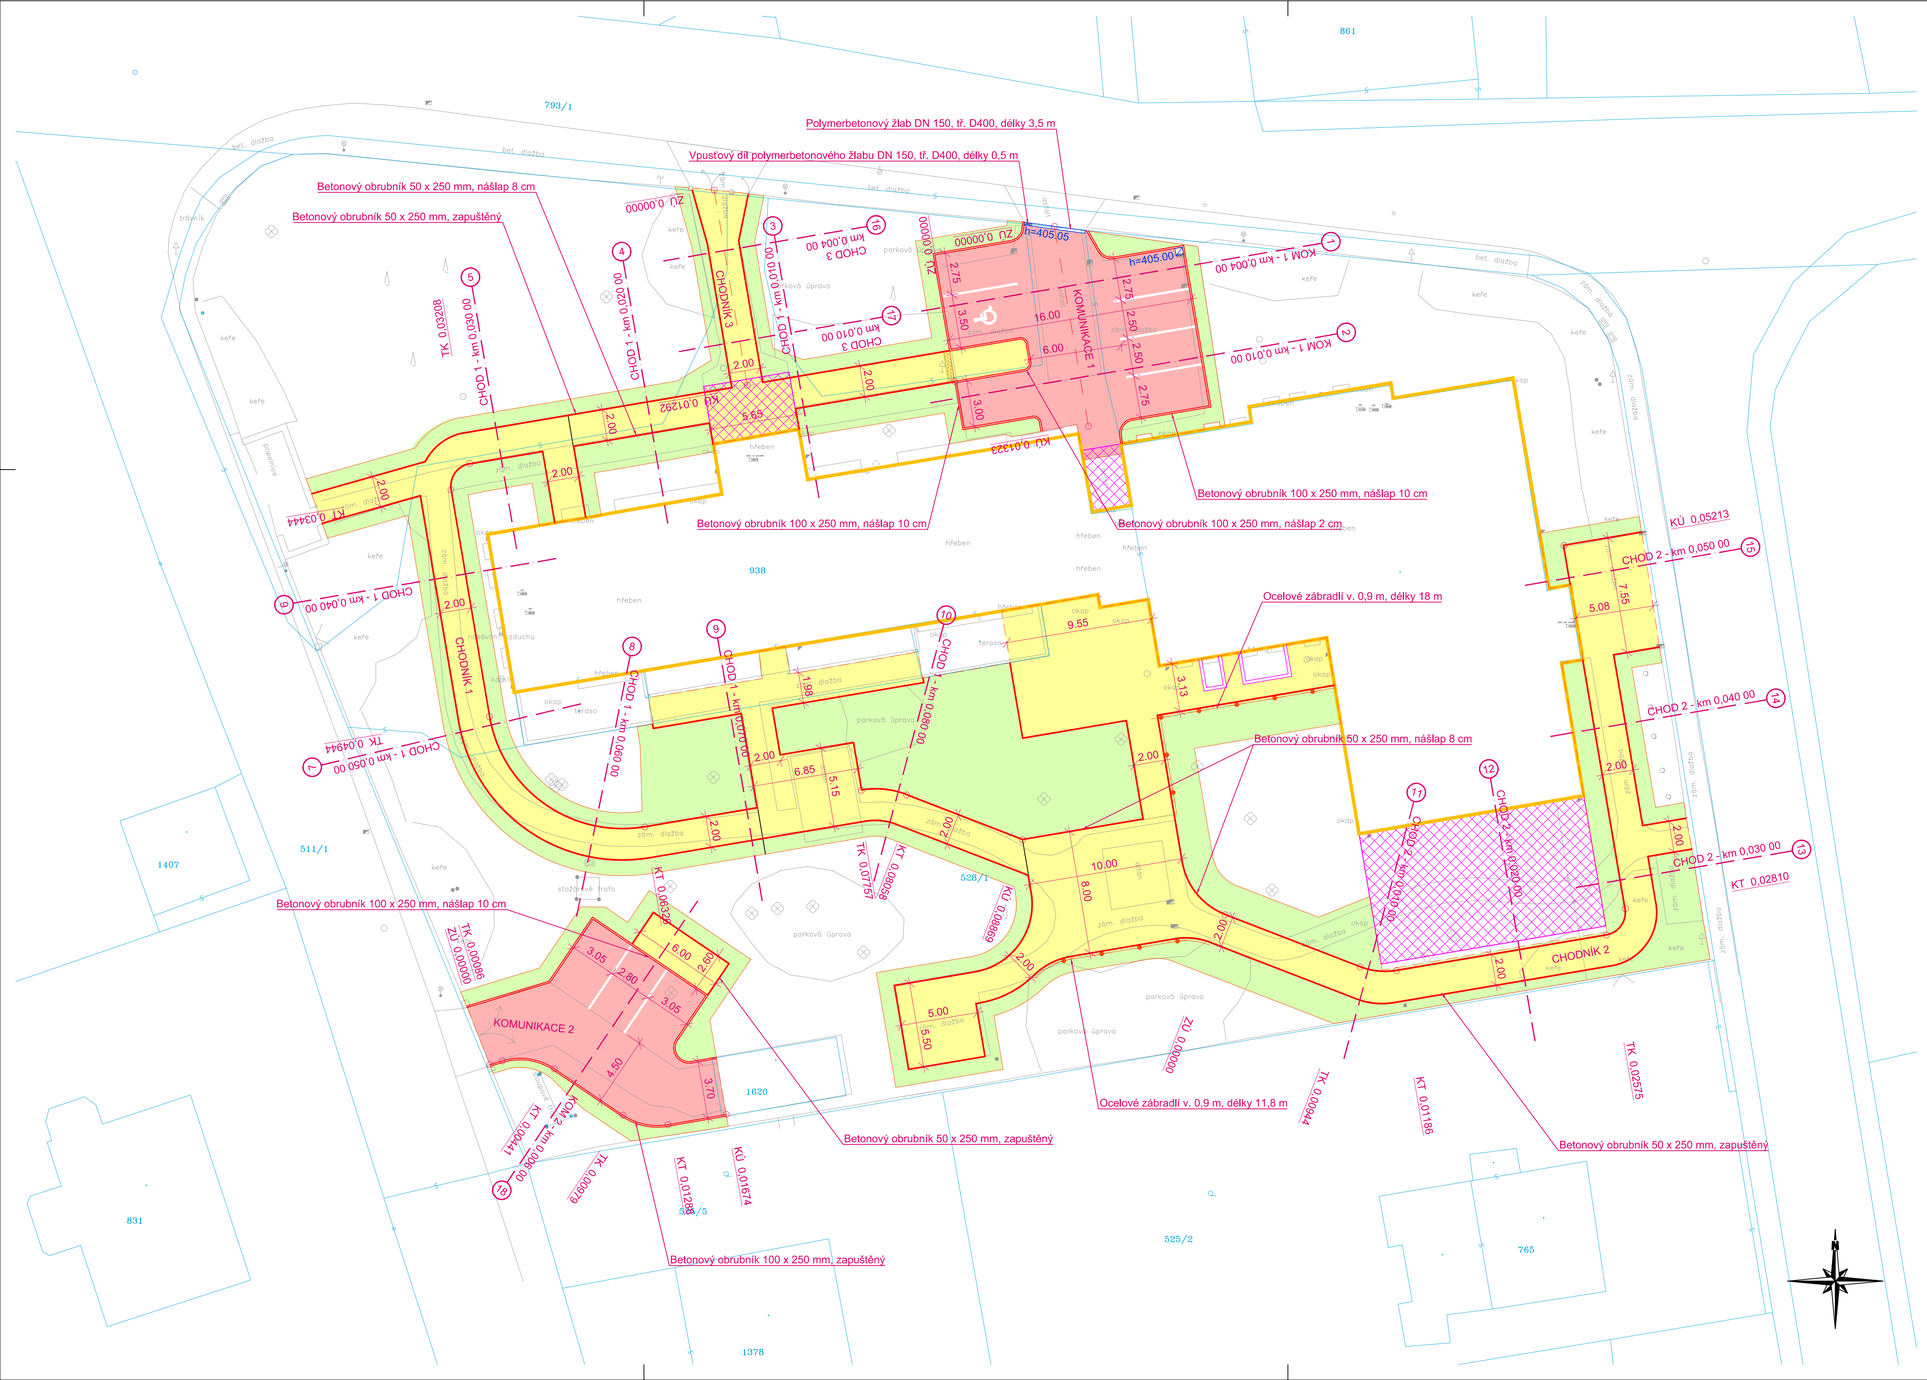

LEGENDA:

- STÁVAJÍCÍ STAV
- KATASTRÁLNÍ MAPA
- NAVRŽENÉ HRANY
- HRANICE STAVBY
- ZÁBRADLÍ
- STÁVAJÍCÍ BUDOVA
- PŘÍSTAVBA (SOUVISEJÍCÍ SO)
- VOZOVKA - BETONOVÁ DLAŽBA TL. 80 mm
- PLOCHY PRO PĚŠÍ - BETONOVÁ DLAŽBA TL. 60 mm
- HMATOVÉ ÚPRAVY PRO NEVIDOMÉ
- TERÉNNÍ ÚPRAVY
- NAVRŽENÁ ULIČNÍ VPUSŤ

SOUŘADNICOVÝ SYSTÉM: S-JTSK
VÝŠKOVÝ SYSTÉM: BpV

Vypracoval:	Ing. Veber Tomáš		
Projektant:	Ing. Nesměrák Ondřej		
Investor:	Město Broumov třída Masarykova 239, 550 01, Broumov		
Stavba:	PŘESTAVBA A ROZŠÍŘENÍ DOMOVA PRO SENIORY JIRÁSKOVA č.p.193, BROUMOV	Počet formátů:	8xA4
		Datum:	10/2020
Obsah:	D.1.11 Komunikace a zpevněné plochy	Stupeň:	DPS
	SITUACE	Měřítko:	1:200
		Číslo přílohy:	02