



VZOROVÝ PŘÍČNÝ ŘEZ - KOMUNIKACE 1

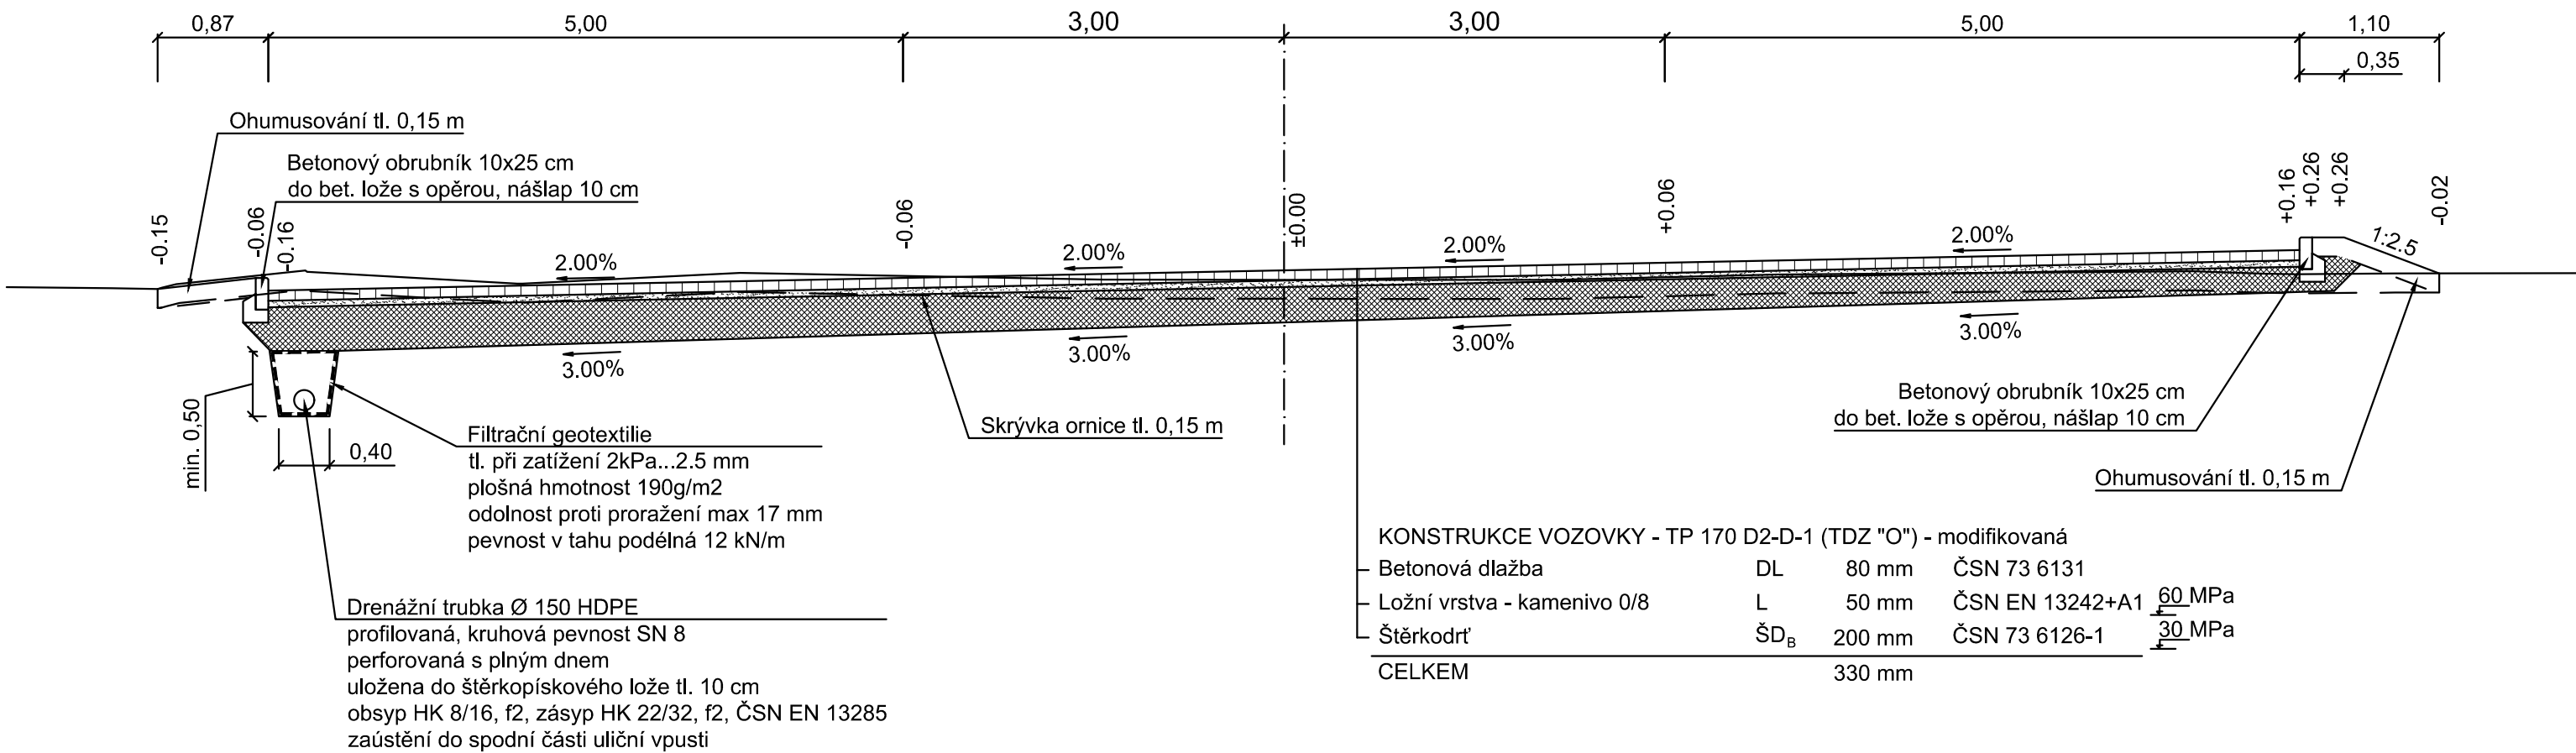


SROVNÁVACÍ ROVINA

VZOROVÝ PŘÍČNÝ ŘEZ CHODNÍKU

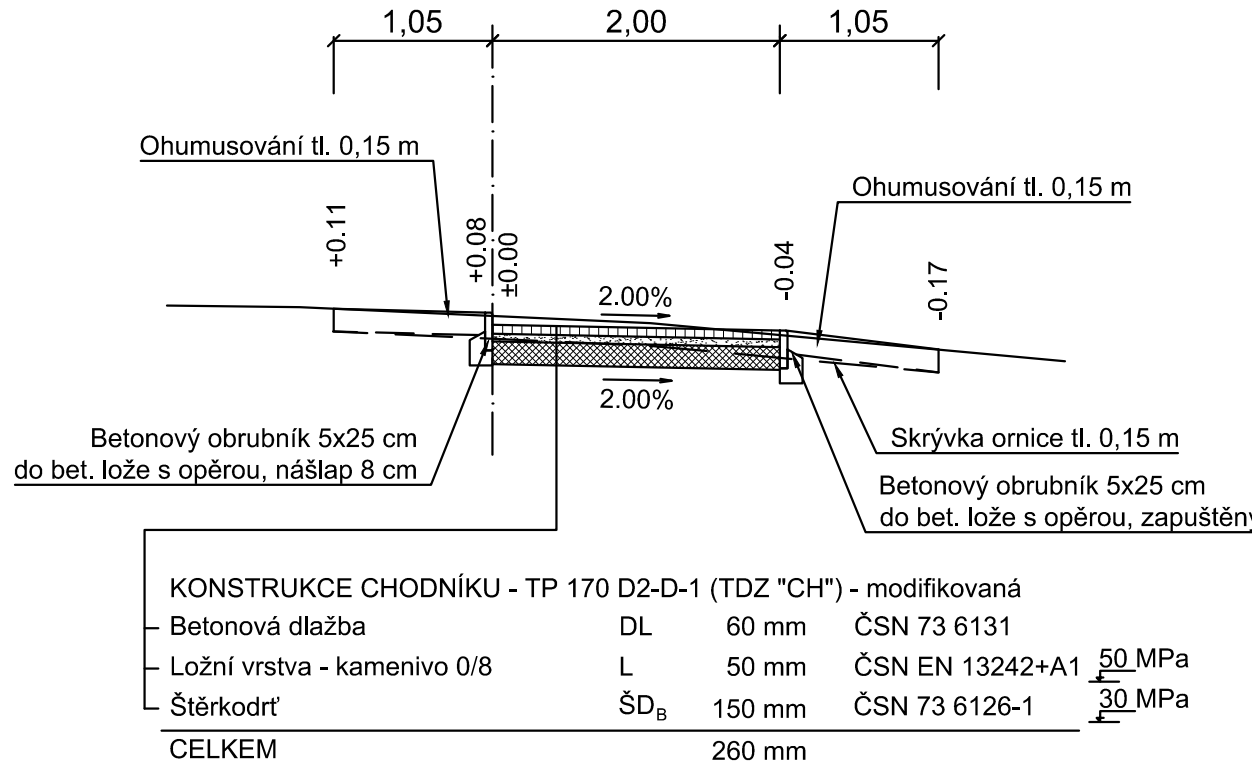

SROVNÁVACÍ ROVINA

VZOROVÝ PŘÍČNÝ ŘEZ - KOMUNIKACE 2

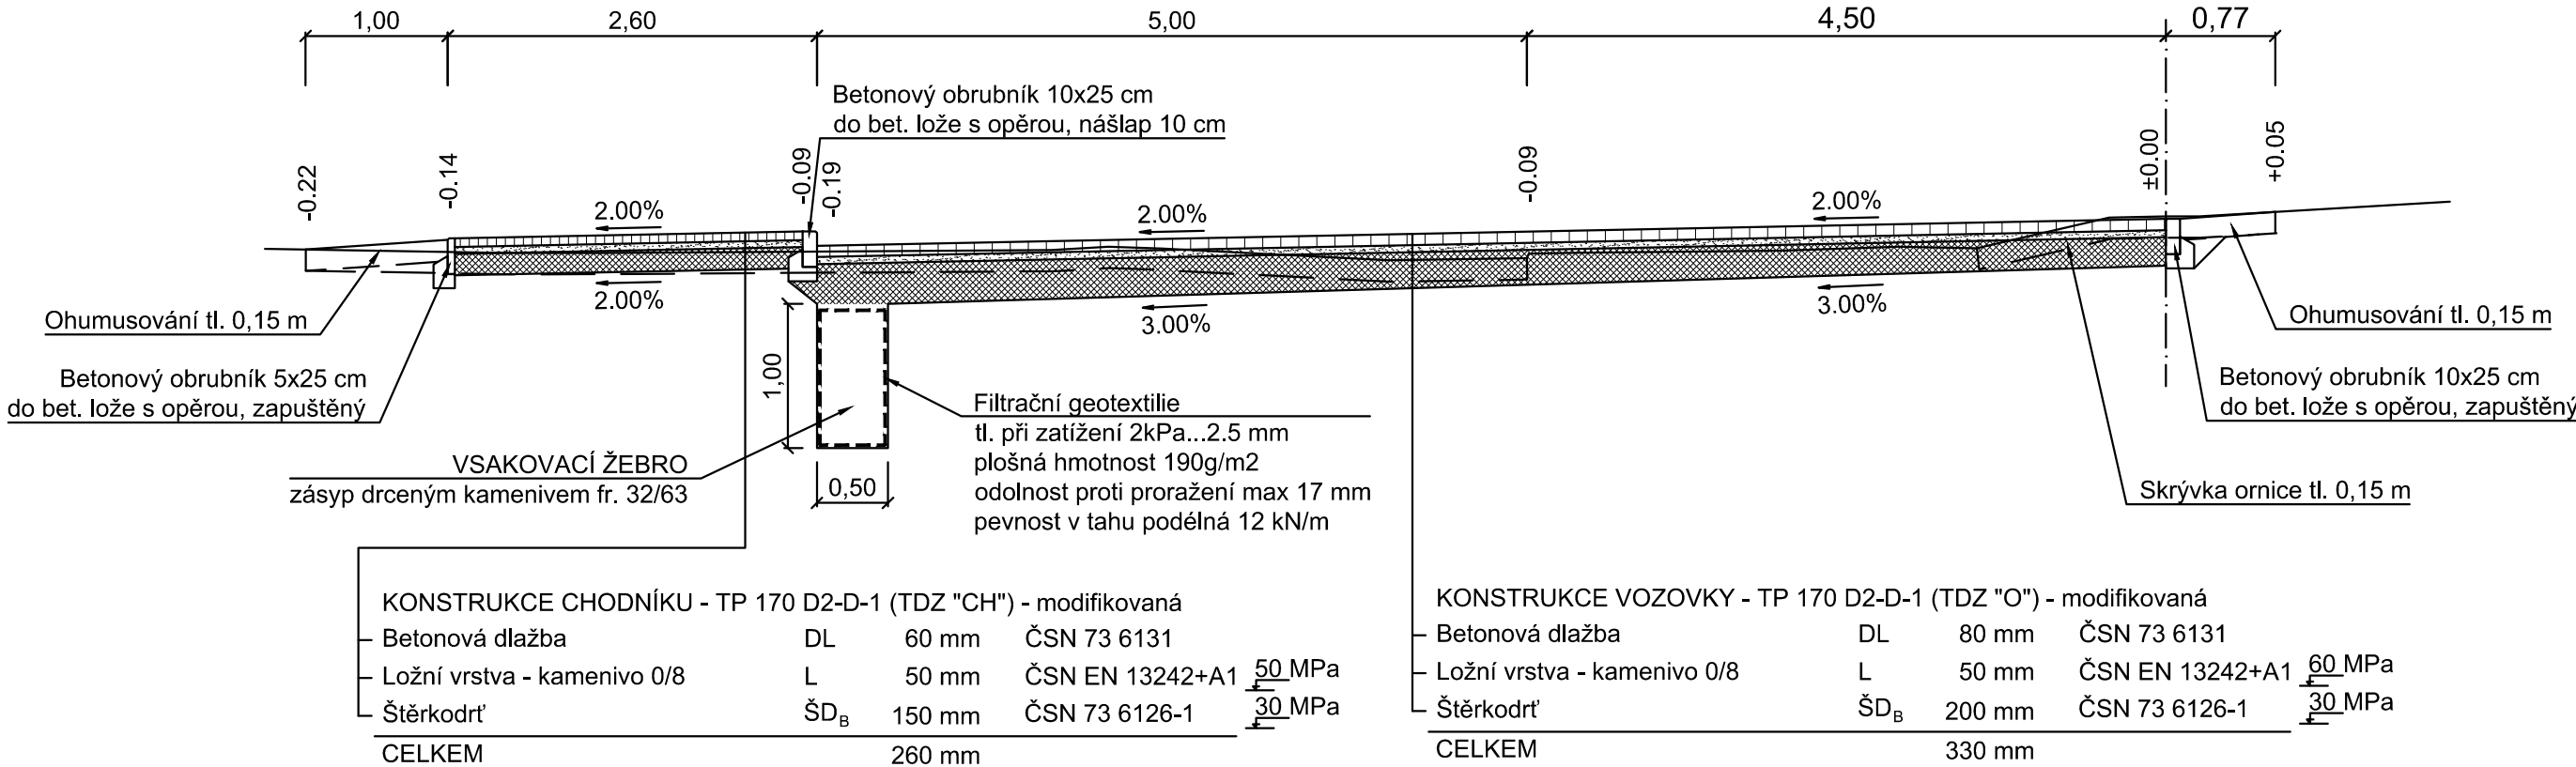

SROVNÁVACÍ ROVINA

Upozornění pro investora a dodavatele :

Před zahájením stavebních prací musí být na místě v terénu vytýčeny veškeré podzemní inženýrské sítě jejich správci. Vytýčení musí být předáno zápisem a po dobu stavebních prací udržováno a zajištěn dozor správců těchto sítí. Při veškerých pracích musí dodavatel stavby respektovat pokyny správců směřující k ochraně jejich sítí a zařízení tak, aby nedošlo k jejich poškození.

Poznámka :

Zemní pláň musí být hutněna na hodnoty deformačního modulu přetvárnosti $E_{def,2} = 30 \text{ MPa}$. V případě, že nebude možno dosáhnout těchto hodnot, je nutno počítat s vícenáklady na sanaci zeminy (vápnění nebo výměna zeminy) v aktivní zóně.

Zhotovitel bude při realizaci respektovat Technické kvalitativní podmínky pozemních komunikací (dále jen TKP), vydané Ministerstvem dopravy v roce 2007, které obsahují zásady technologických postupů a technických požadavků, ČSN, ON nebo jiné technické předpisy (popřípadě jejich části) uvedené v jednotlivých kapitolách TKP, jež jsou pro provádění zhotovovacích prací závazné.

Jednotlivé konstrukční vrstvy vozovky musí být hutněny dle příslušných norem. Kontrola míry zhutnění - dle ČSN 72 1006 Kontrola zhutnění zemin a sypaní

SOUŘADNICOVÝ SYSTÉM: S-JTSK
VÝŠKOVÝ SYSTÉM: BpV

Vypracoval:	Ing. Veber Tomáš		
Projektant:	Ing. Nesměrák Ondřej		
Investor:	Město Broumov třída Masarykova 239, 550 01, Broumov		
Stavba:	PŘESTAVBA A ROZŠÍŘENÍ DOMOVA PRO SENIORY JIRÁSKOVA č.p.193, BROUMOV	Počet formátů:	4x A4
Obsah:	D.1.11 Komunikace a zpevněné plochy	Datum:	10/2020
		Stupeň:	DPS
		Měřítko:	1:50
		Číslo přílohy:	04

VZOROVÉ PŘÍČNÉ ŘEZY