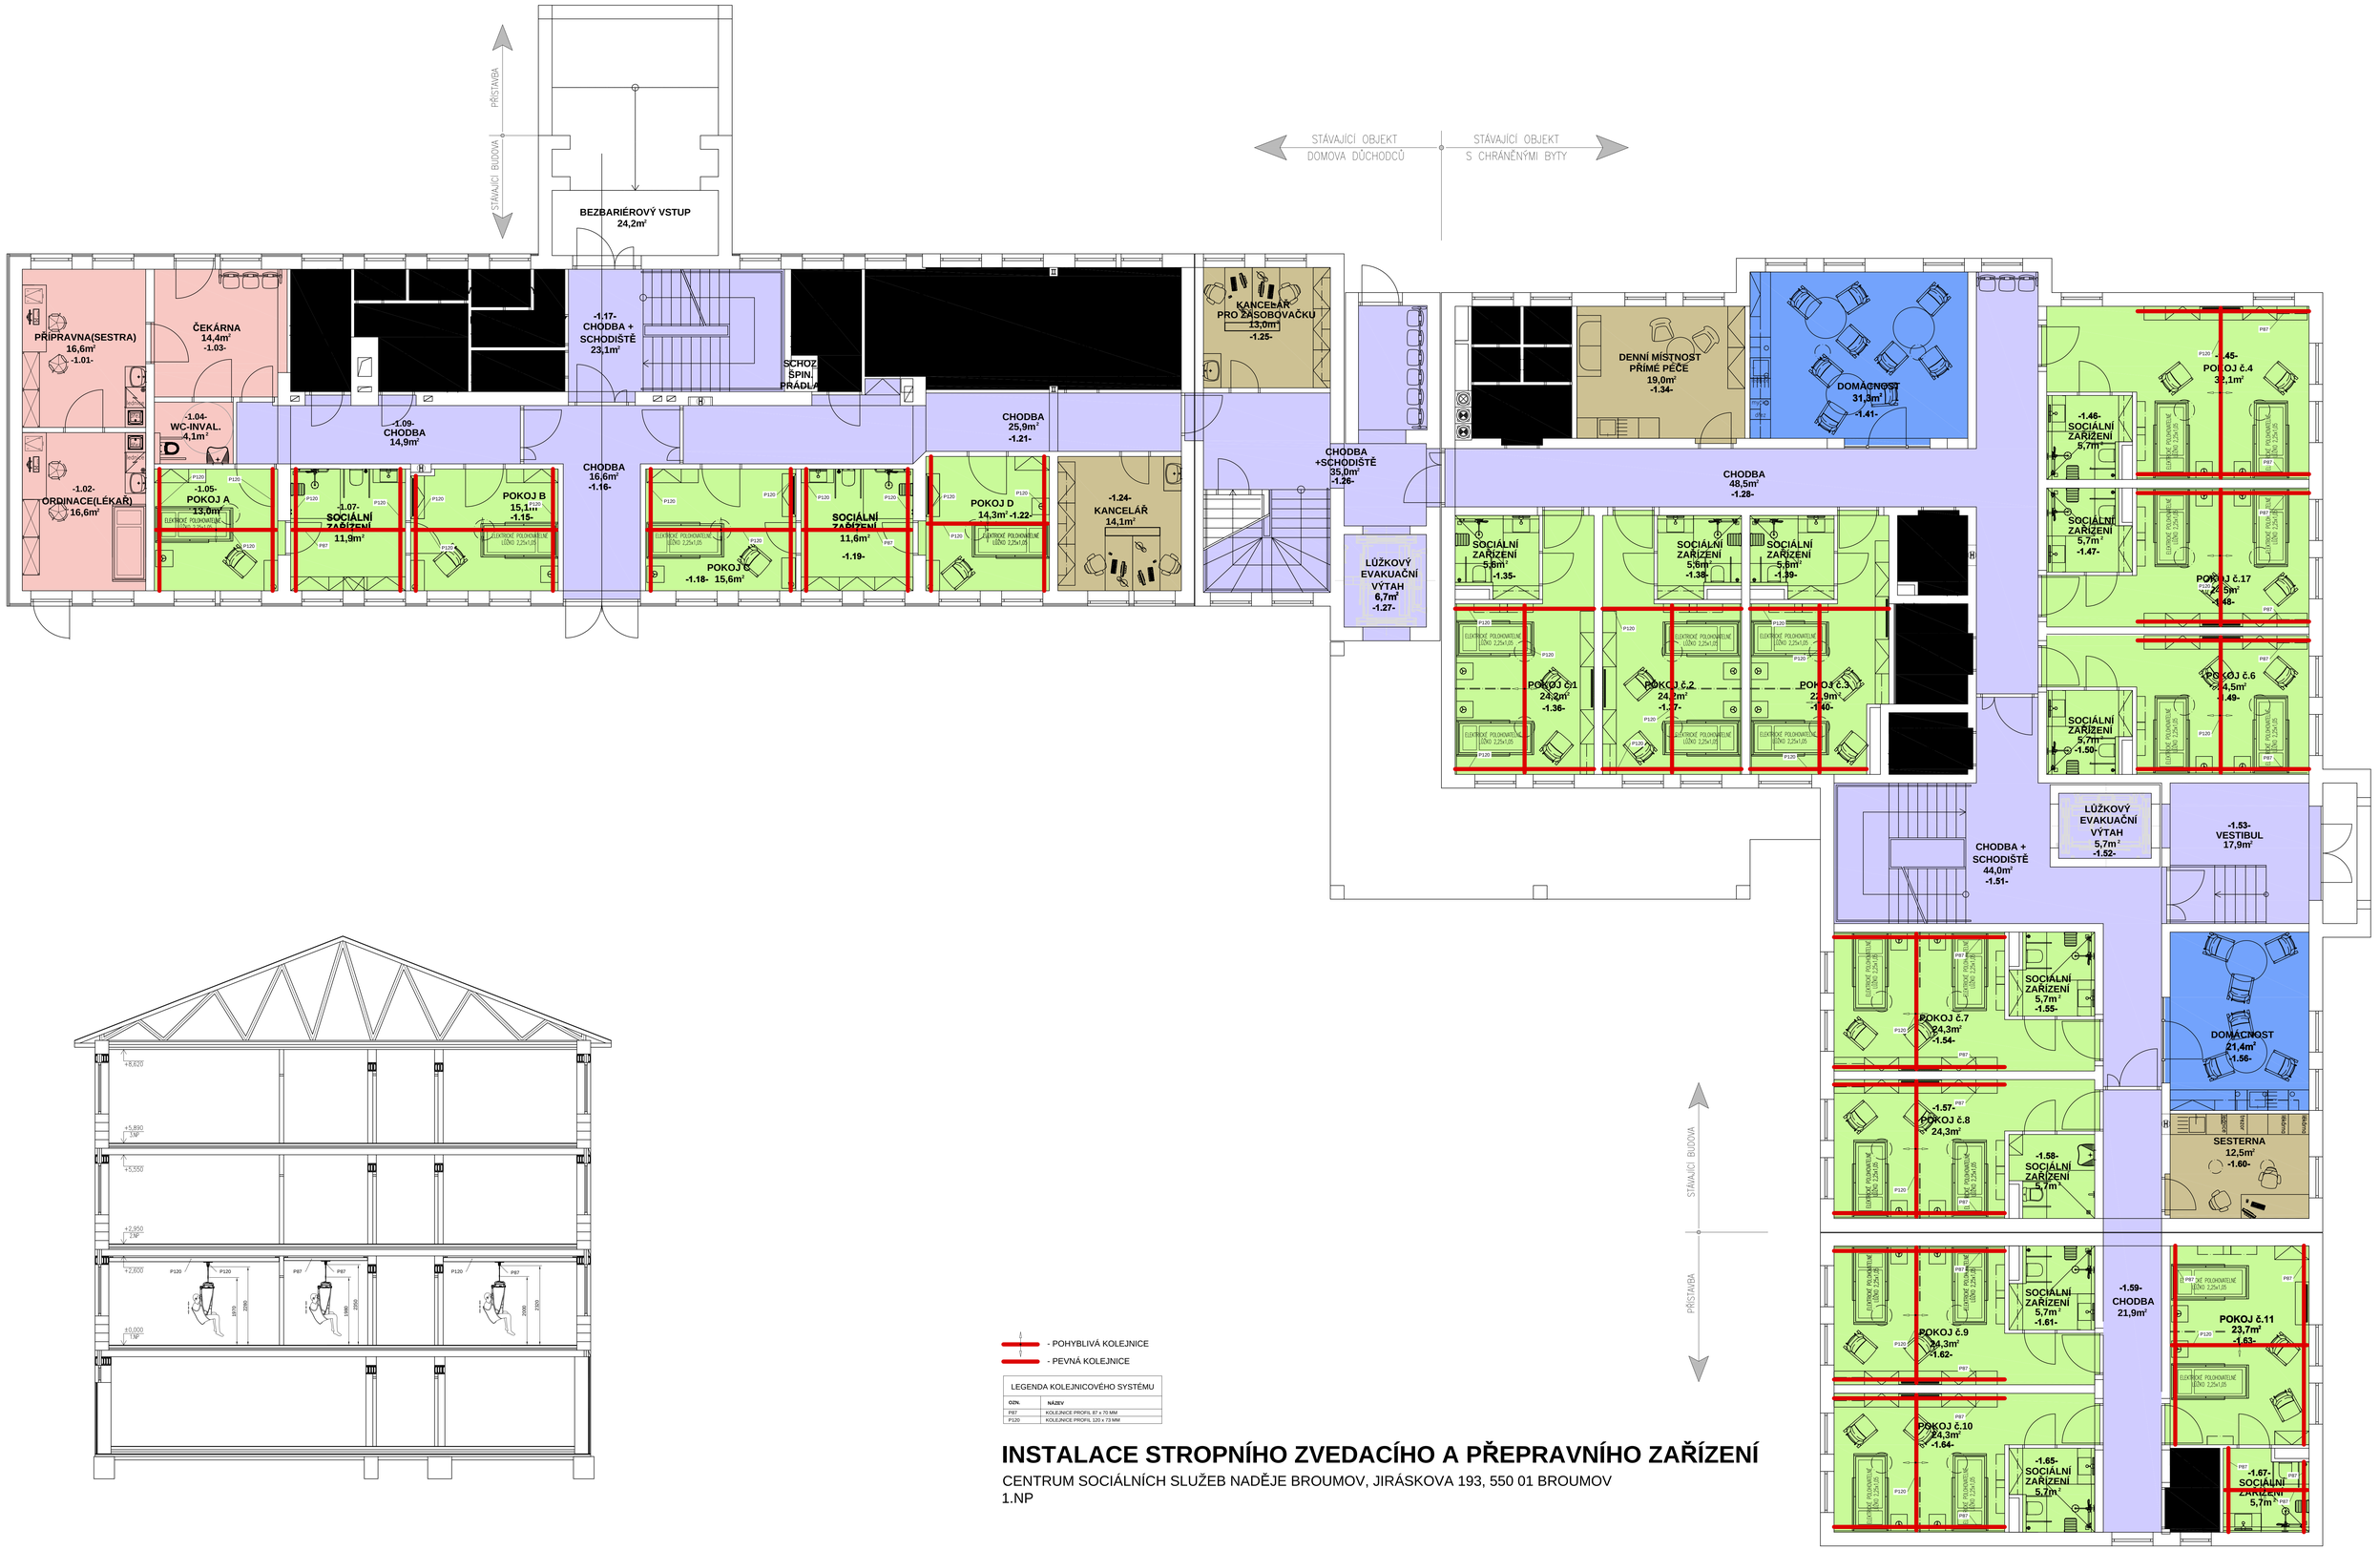

- POHYBLIVÁ KOLEJNICE
- PEVNÁ KOLEJNICE

LEGENDA KOLEJNICOVÉHO SYSTÉMU	
OZN.	NÁZEV
P87	KOLEJNICE PROFIL 87 x 70 MM
P120	KOLEJNICE PROFIL 120 x 73 MM

INSTALACE STROPNÍHO ZVEDACÍHO A PŘEPRAVNÍHO ZAŘÍZENÍ

CENTRUM SOCIÁLNÍCH SLUŽEB NADĚJE BROUMOV, JIRÁSKOVA 193, 550 01 BROUMOV

1.NP