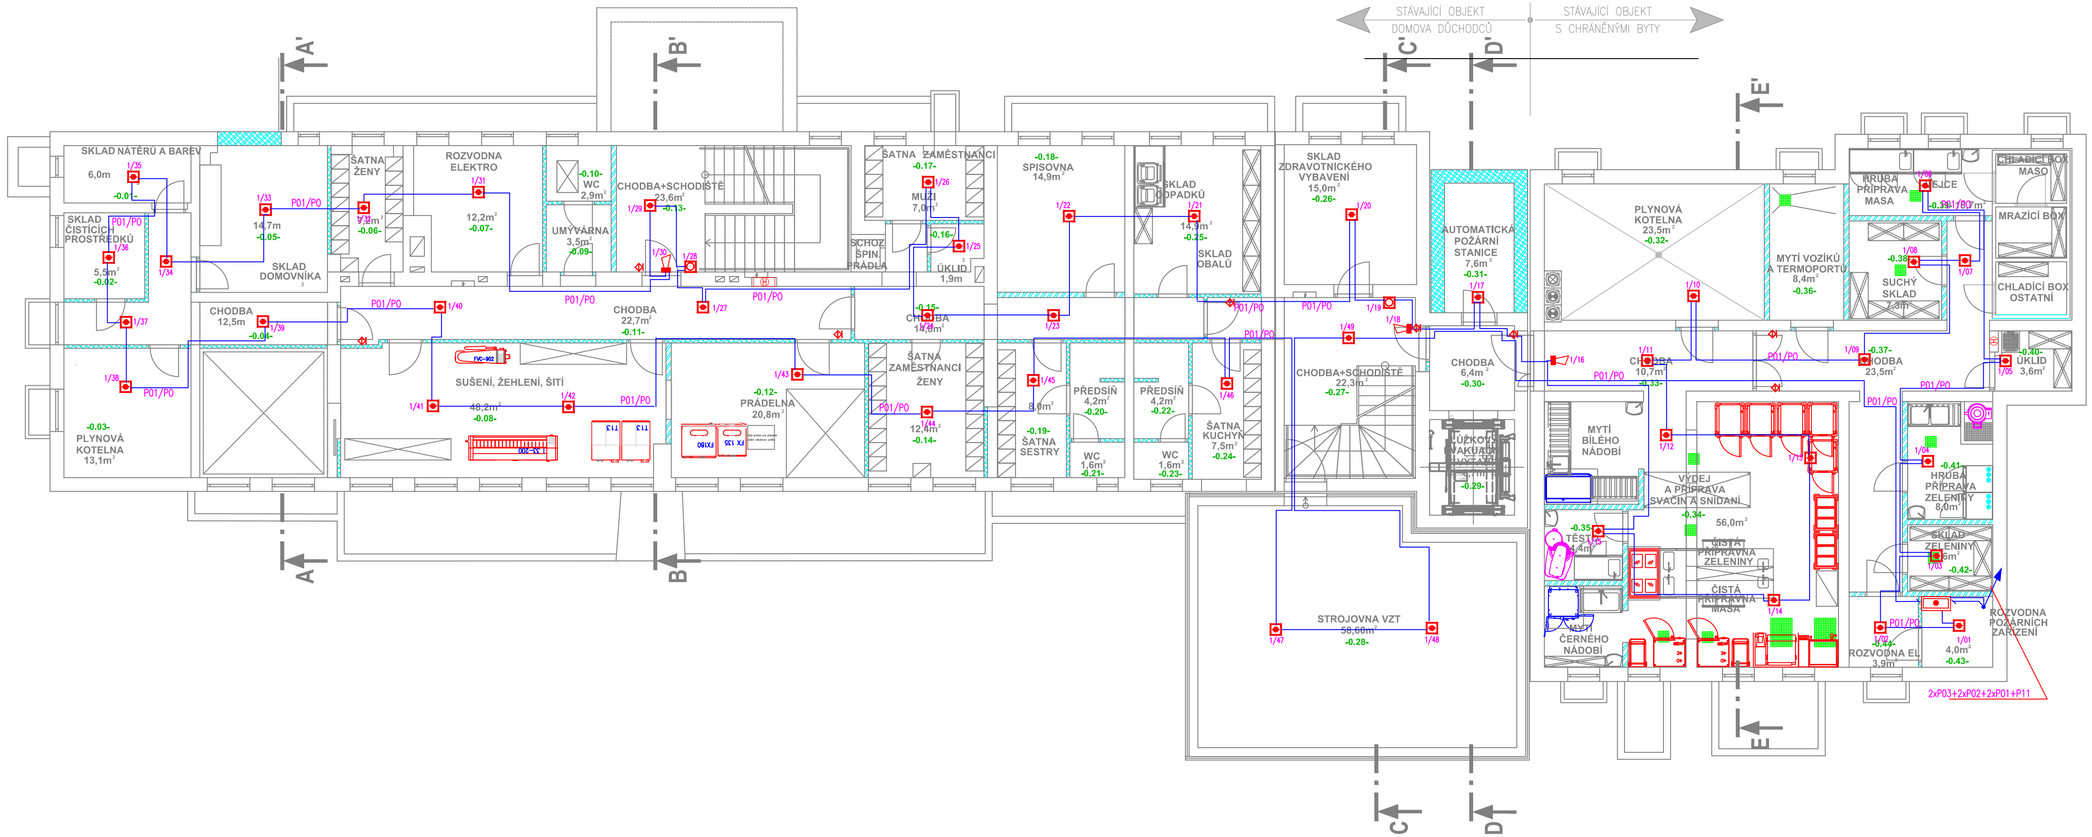

LEGENDA EPS

- AUTOMATICKY POŽÁRNÍ HLÁSIČ
- TLAČÍTKOVÝ POŽÁRNÍ HLÁSIČ
- ADRESNÁ HOUKAČKA
- Ústředna EPS
- 2/25 OZNAČENÍ HLÁSIČE: LINKA/POŘADÍ NA LINCE
- ADRESNÝ SPÍNACÍ ČLEN
- P01/pod om. Kabel EPS 2x0,8
- dveřní magnet

Vypracoval:	Ota Tesař		
Projektant:	Ota Tesař		
Investor:	Město Broumov třída Masarykova 239, 550 01 Broumov		
Stavba:	PŘESTAVBA A ROZŠÍŘENÍ DOMOVA PRO SENIORY JIRÁSKOVA č.p. 193, BROUMOV	Počet formátů:	
		Datum:	11/2020
Obsah:	D.1.10.ELEKTRICKÁ POŽÁRNÍ SIGNALIZACE Půdorys 1.PP	Stupeň:	DPS
		Měřítko:	1/100
		Číslo přílohy:	04