


Blokové schema zapojení EPS

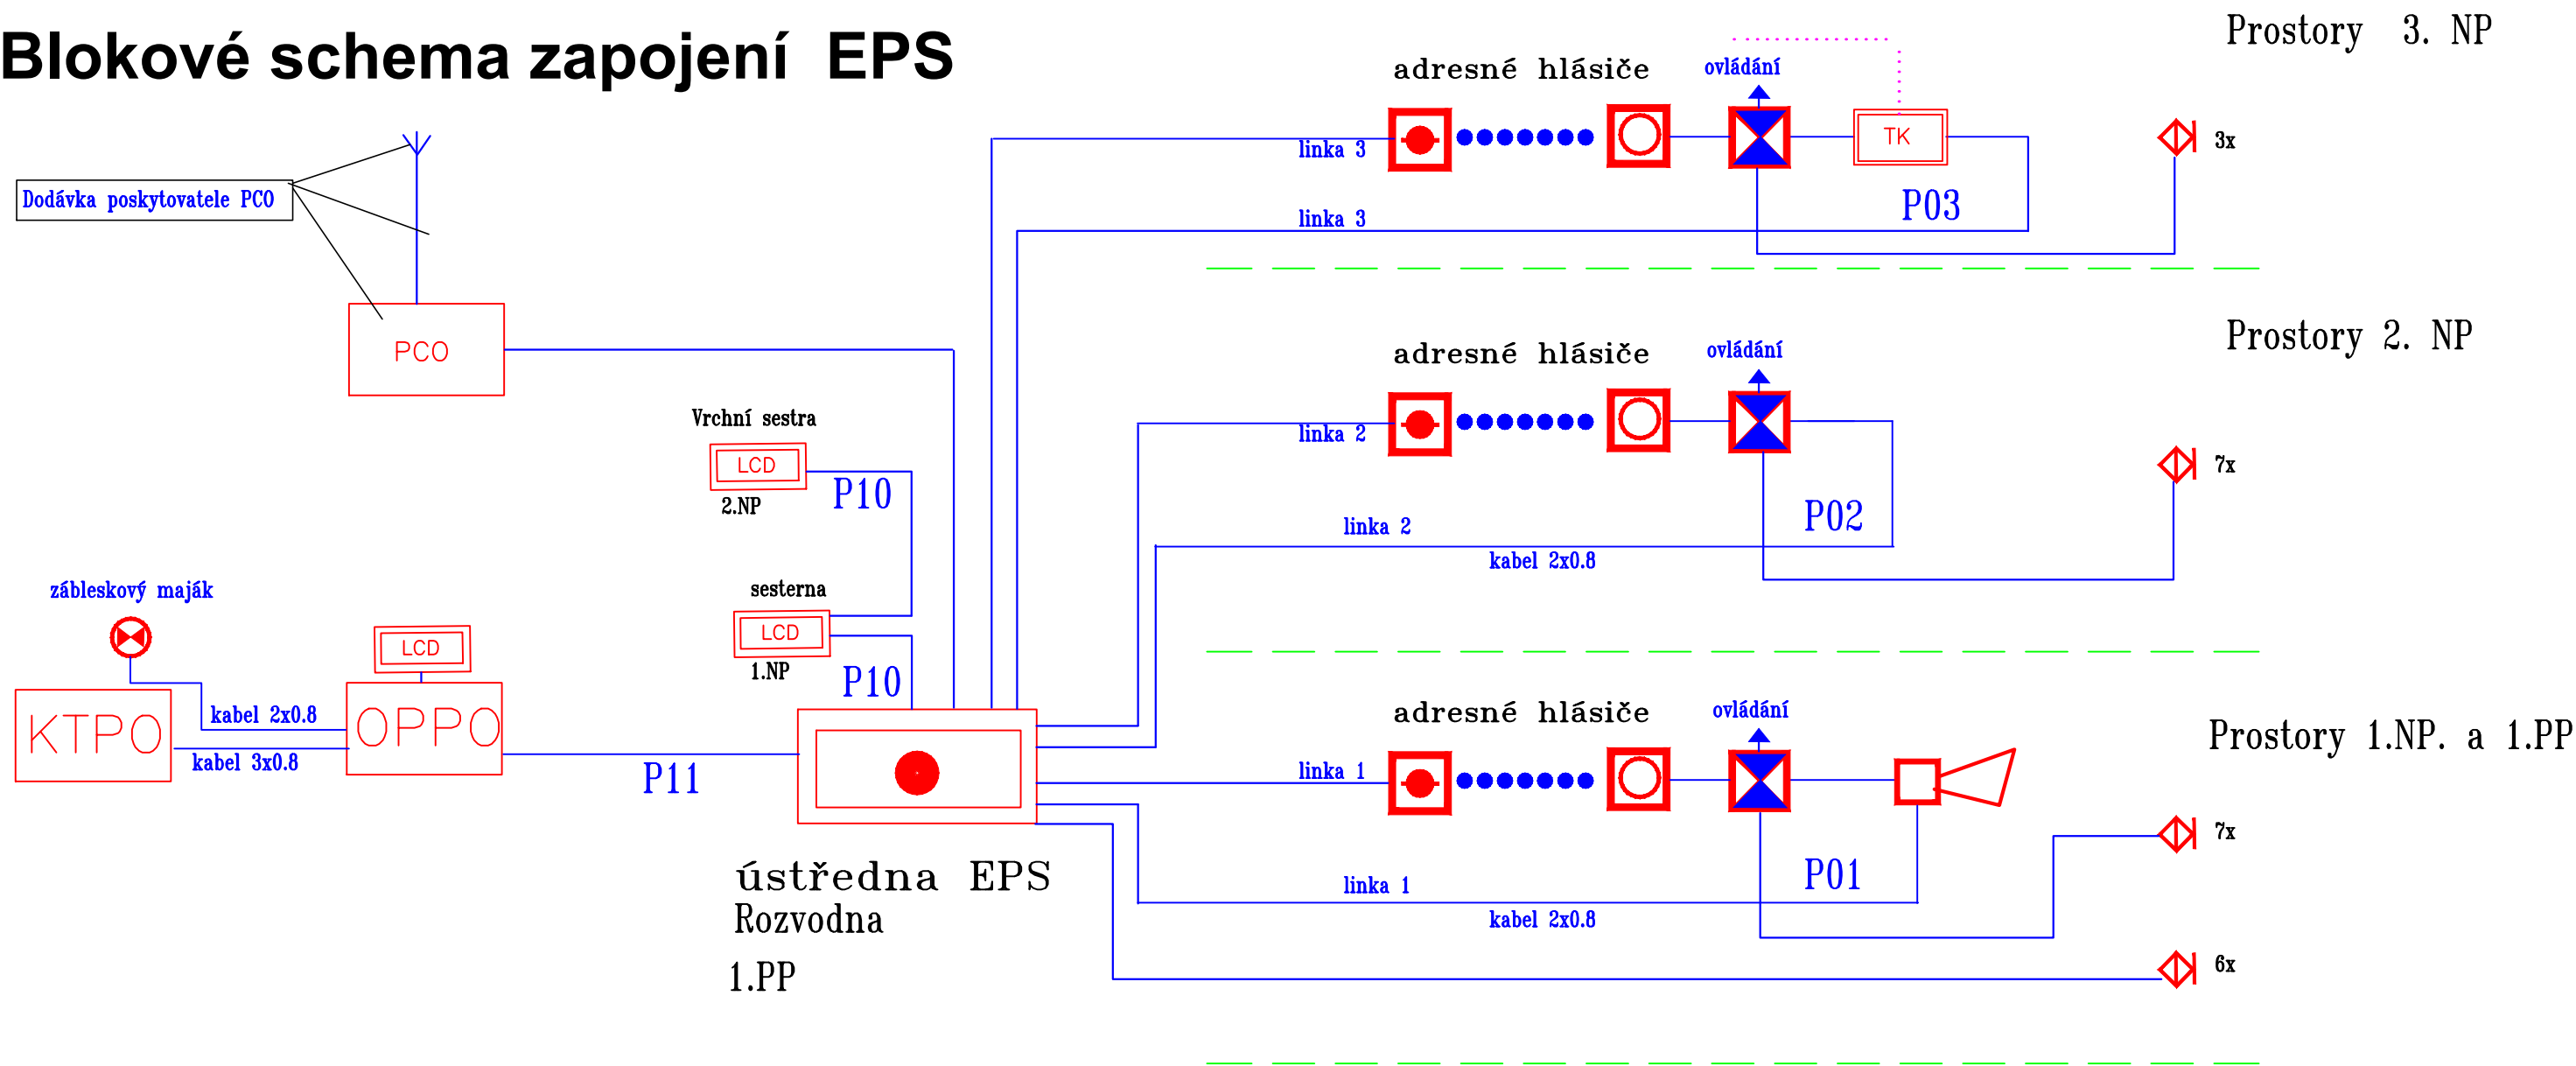

Legenda:

	OPTICKO-AKUSTICKÁ SIGNALIZACE	P01	Kabel JY(St)Y 2x0,8 kruh. linka
	OPTICKOKOUŘOVÝ HLÁSIČ POŽÁRU	P10	Kabel JY(St)Y 2x2x0,8
	TLAČÍTKO ADRESNÉ	P11	Kabel JY(St)Y 5x2x0,8
	ÚSTŘEDNA EPS		KABEL EPS
	PANEL EPS		TEPLOTNÍ KABEL
	KLÍČOVÝ TREZOR		ADRESNÝ SPÍNACÍ ČLEN
	PANEL OPPO		JEDNOTKA TEPLITNÍHO KABELU
			ZÁBLESKOVÉ SVĚTLO
			DVEŘNÍ MAGNET

Wypracoval:	Ota Tesař		
Projektant:	Ota Tesař		
Investor:	Město Broumov třída Masarykova 239, 550 01 Broumov		
Stavba:	PŘESTAVBA A ROZŠÍŘENÍ DOMOVA PRO SENIORY JIRÁSKOVA č.p. 193, BROUMOV	Počet formátů:	
Obsah:	D.1.10.ELEKTRICKÁ POŽÁRNÍ SIGNALIZACE	Datum:	6/2021
		Stupeň:	DPS
		Měřítko:	
		Číslo přílohy:	08

Blokové schéma EPS