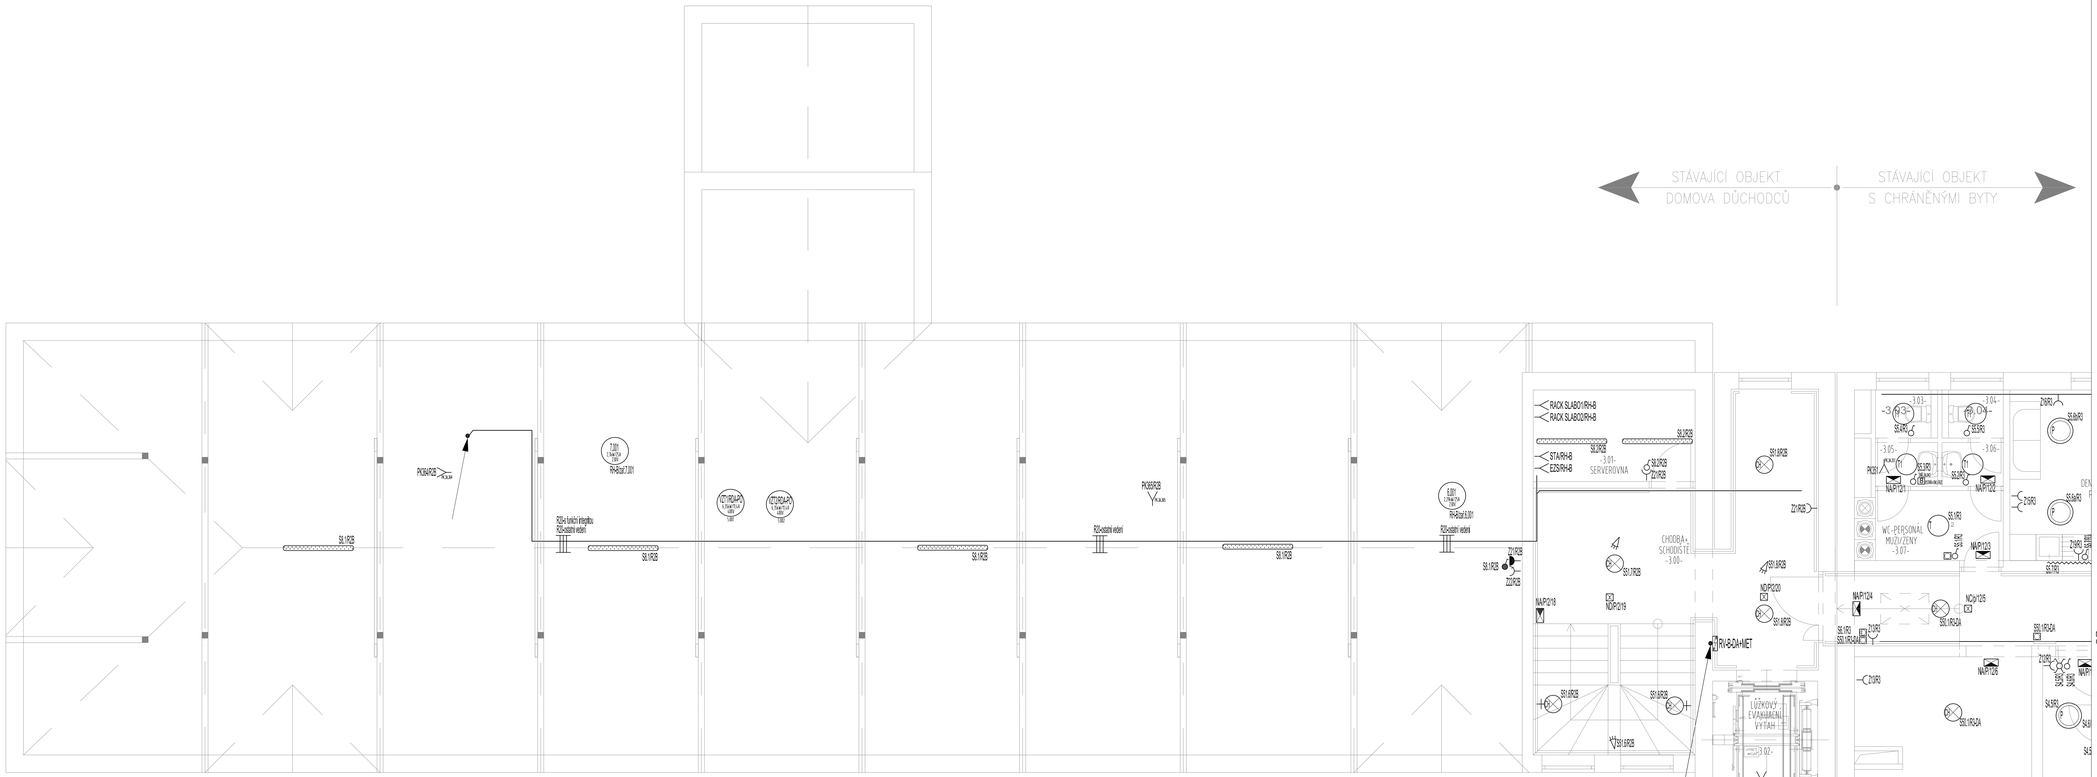
STÁVAJÍCÍ OBJEKT
DOMOVA DŮCHODCŮ
STÁVAJÍCÍ OBJEKT
S CHRÁNĚNÝMI BYTY
RACK SLABOI/RH8
RACK SLABOI/RH8
STARH8
EZSRH8
SB.RZB
SB.RZB
SB.RZB