

## POHLED NA ROZVÁDĚČ RK-A-DA

ROZVÁDĚČ BUDE SKŘÍŇOVÝ PRŮMYSLVÝ OCELOPLECHOVÝ KOMPLETNÍ PRO  
 OSAZENÍ PŘÍSTROJŮ NA DIN LIŠTY KRYTÍ IP 44/20,  
 JMENOVITÉ NAPĚTÍ 230V AC / 50 Hz  
 ROZMĚRY LZE PO DOHODĚ S PROJEKTANTEM UPRAVIT


OCHRANA PŘED NEBEZPEČNÝM DOTYKEM BUDE PROVEDENA DLE ČSN  
 AUTOMATICKÝM ODPOJENÍM OD ZDROJE NAPĚTÍ OCHRANNÝMI PRVKY.

Vypracoval:	Jaroslav Šebek		
Projektant:	Jaroslav Šebek		
Investor:	Město Broumov třída Masarykova 239, 550 01, Broumov		
Stavba:	PŘESTAVBA A ROZŠÍŘENÍ DOMOVA PRO SENIORY JIRÁSKOVA č.p.193, BROUMOV	Počet formátů:	5x4
Obsah:		Datum:	12/2020
		Stupeň:	DSP
		Měřítko:	----
		Číslo přílohy:	16

**SCHÉMA ROZVÁDĚČE RK-A-DA**


# RK-A-DA

3PE+N ~ 50Hz 400 V / 230 V TN - S

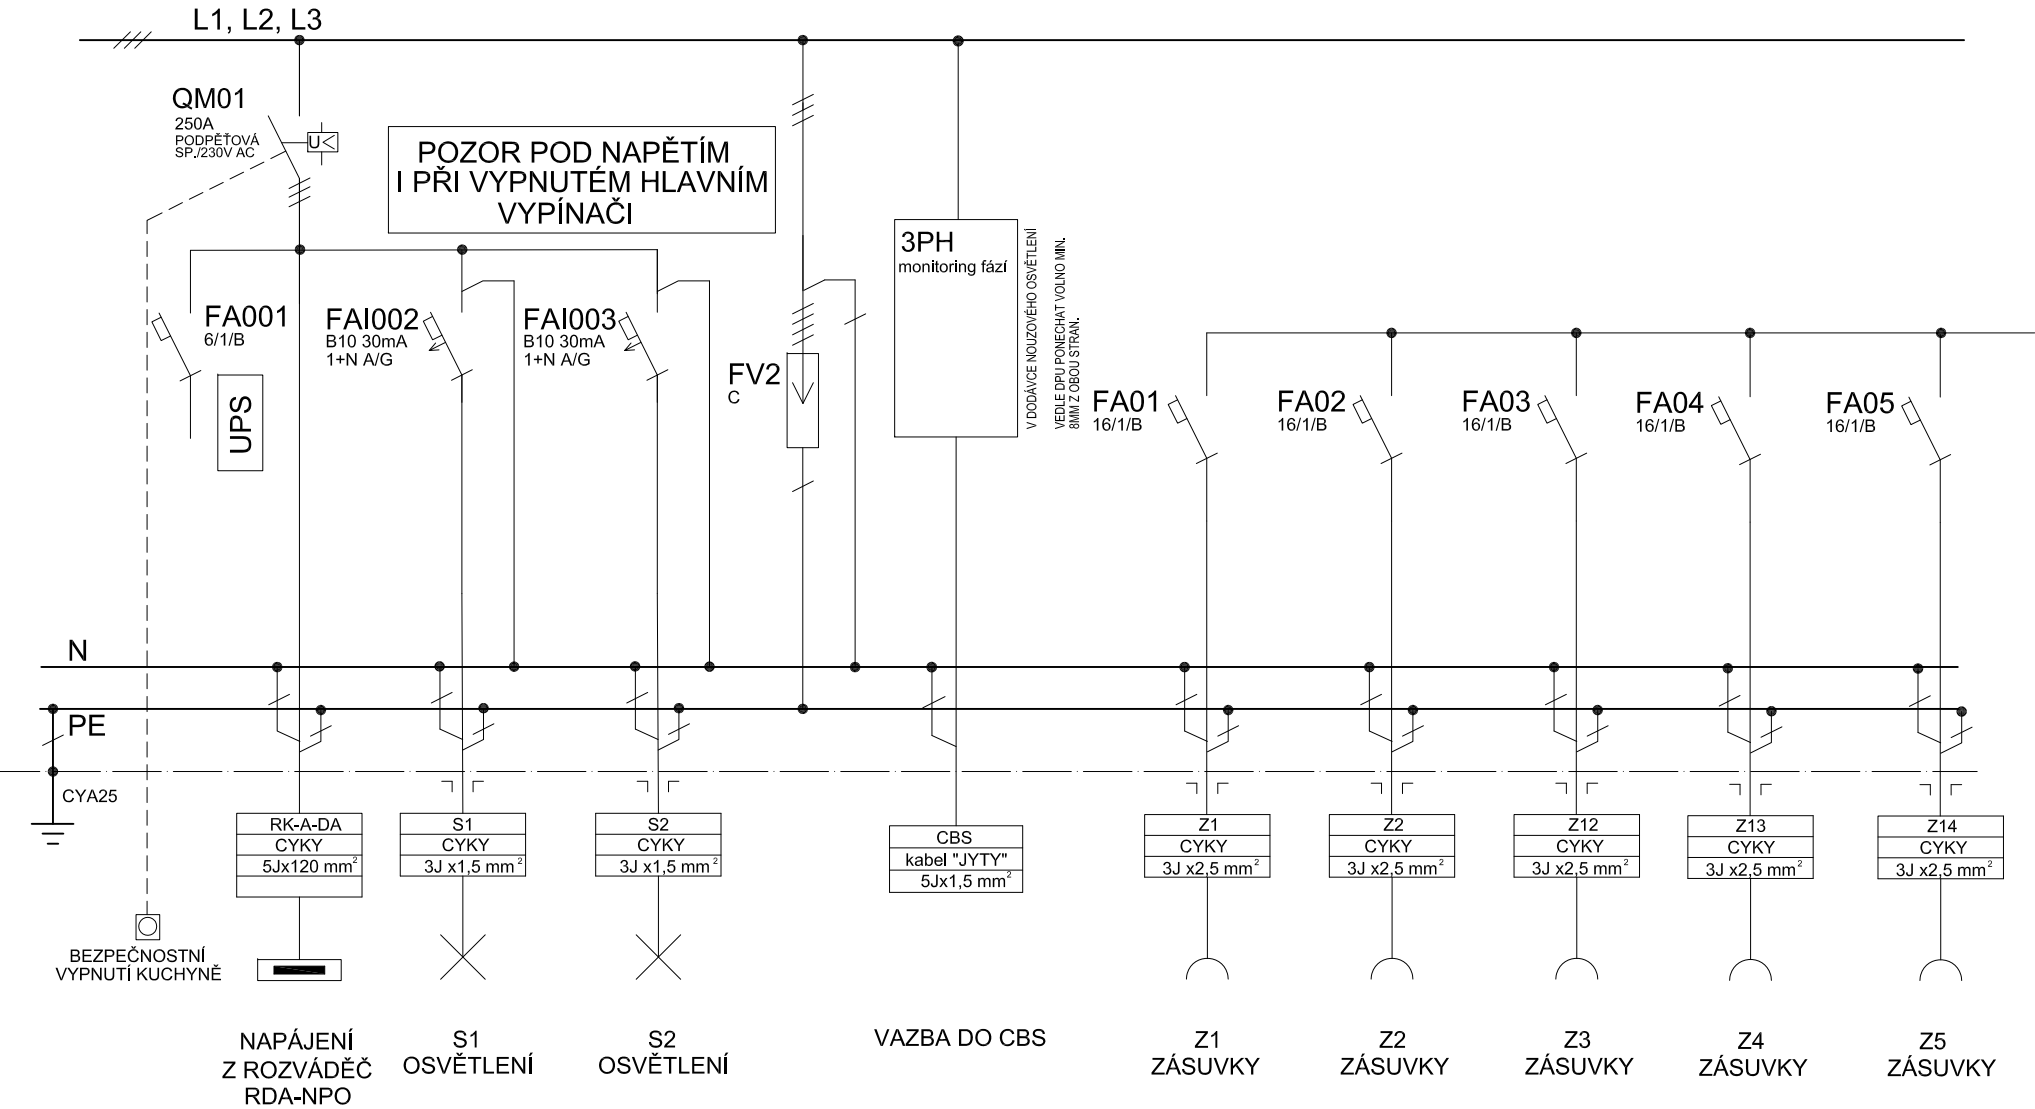


# RK-A-DA

3N+PE ~ 50Hz 400/230 V TN-S

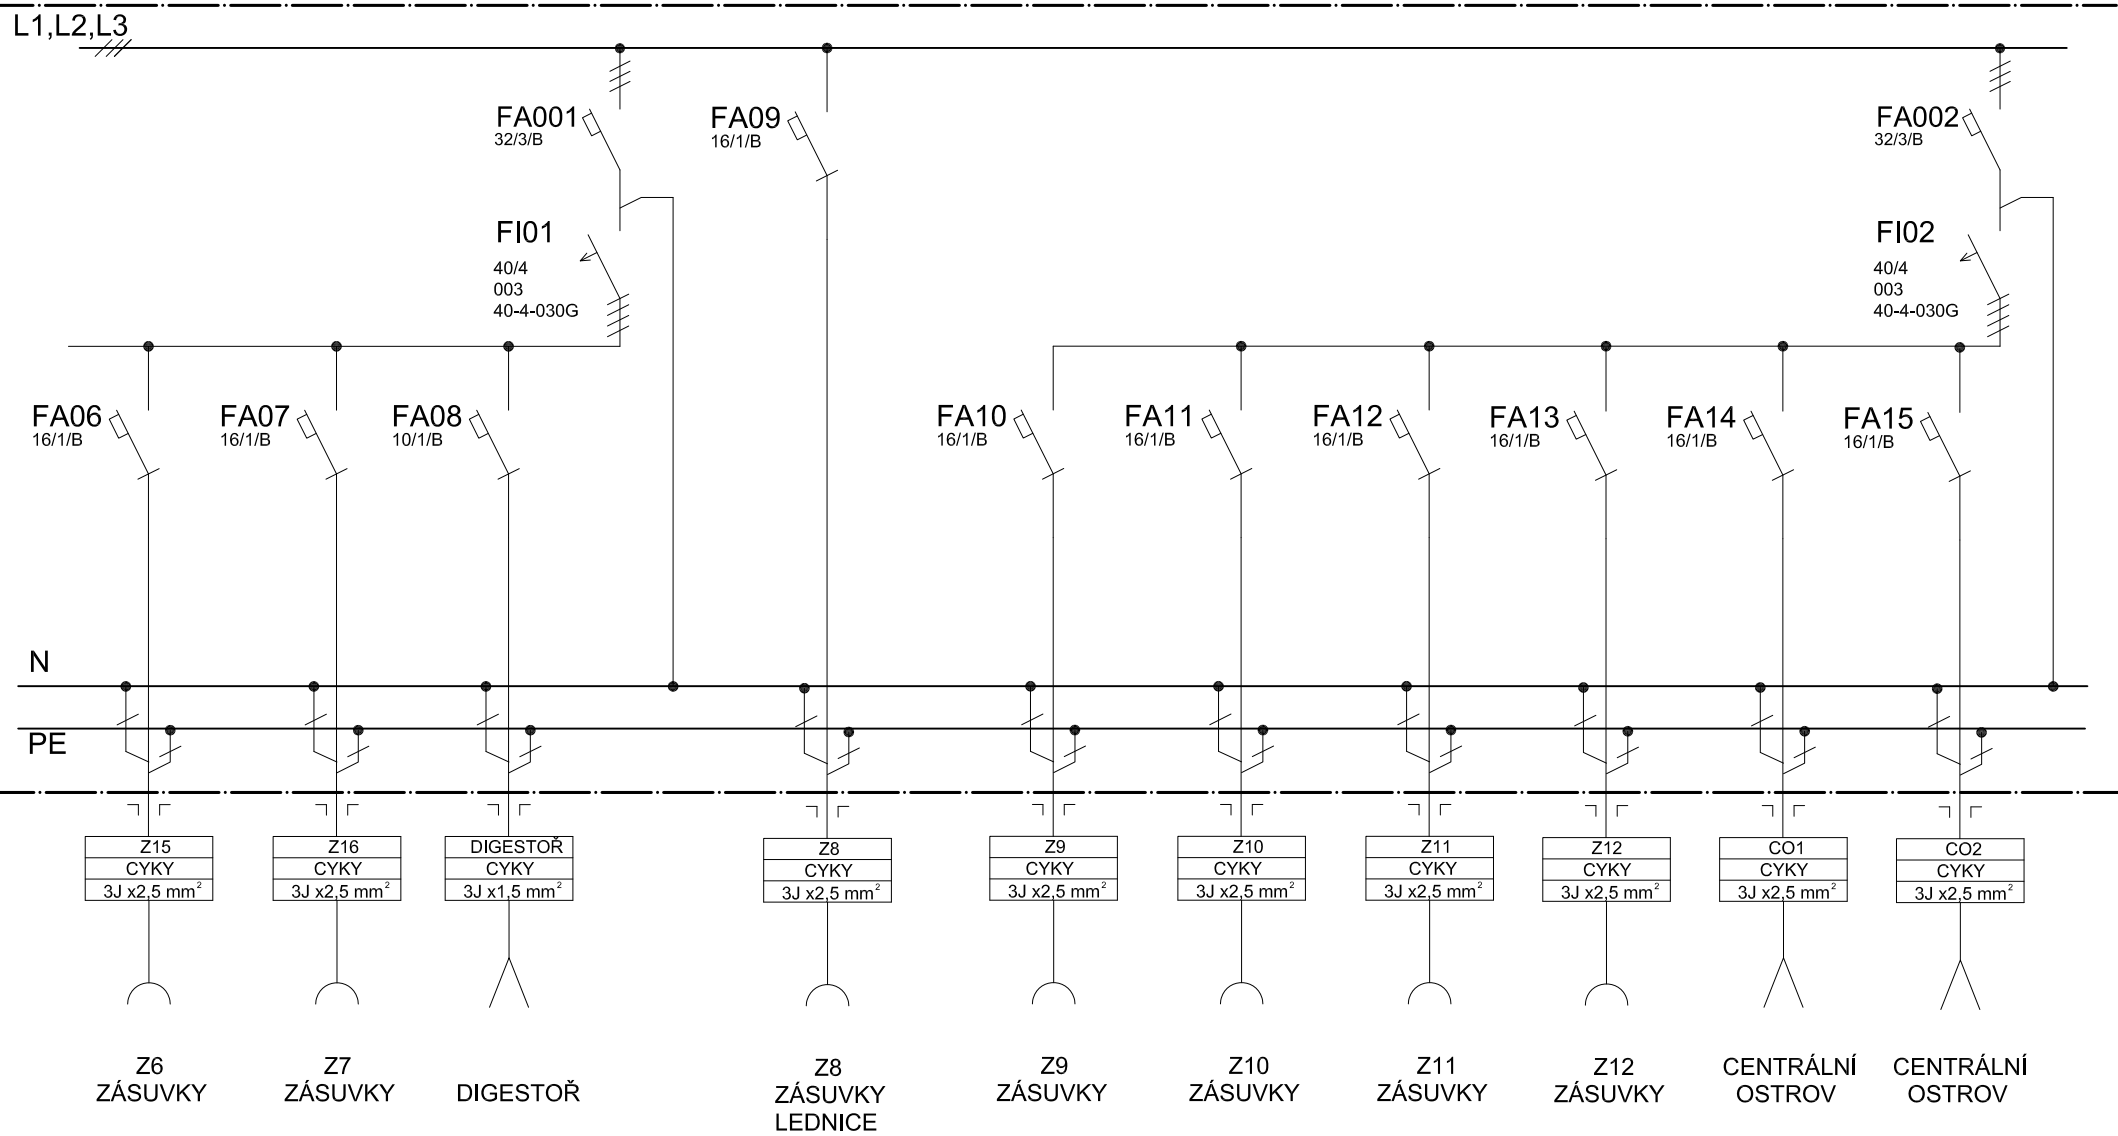

# RK-A-DA

3PE+N ~ 50Hz 400 V / 230 V TN - S

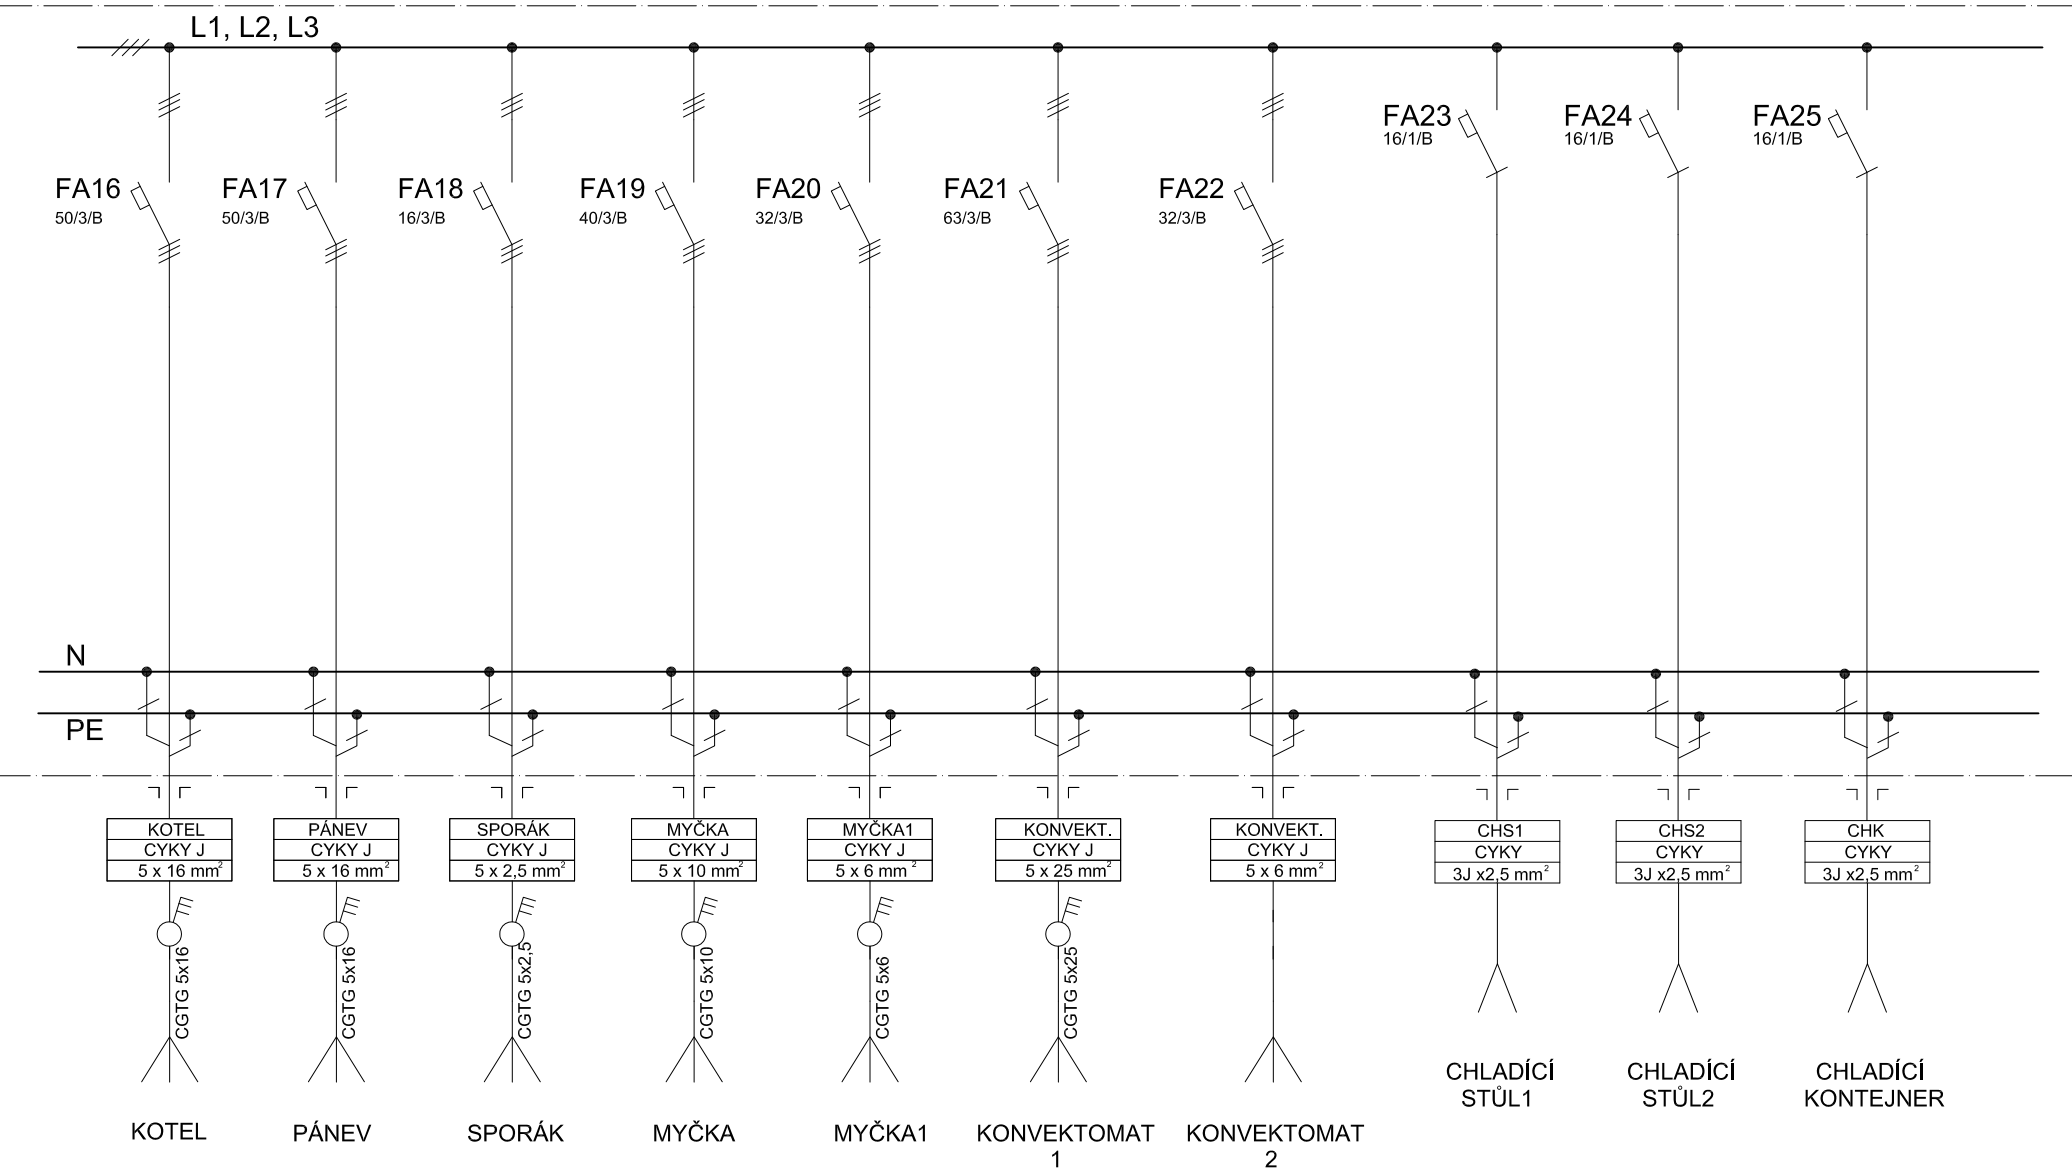

# RK-A-DA

3PE+N ~ 50Hz 400 V / 230 V TN - S

