



Vypracoval:	Jaroslav Šebek		
Projektant:	Jaroslav Šebek		
Investor:	Město Broumov třída Masarykova 239, 550 01, Broumov		
Stavba:	PŘESTAVBA A ROZŠÍŘENÍ DOMOVA PRO SENIORY JIRÁSKOVA č.p.193, BROUMOV	Počet formátů:	3xA4
		Datum:	12/2020
Obsah:	SCHÉMA ROZVÁDĚČE RH-B	Stupeň:	DSP
		Měřítko:	----
		Číslo přílohy:	22

RH-B

3PE+N ~ 50Hz 400 V / 230 V TN - S

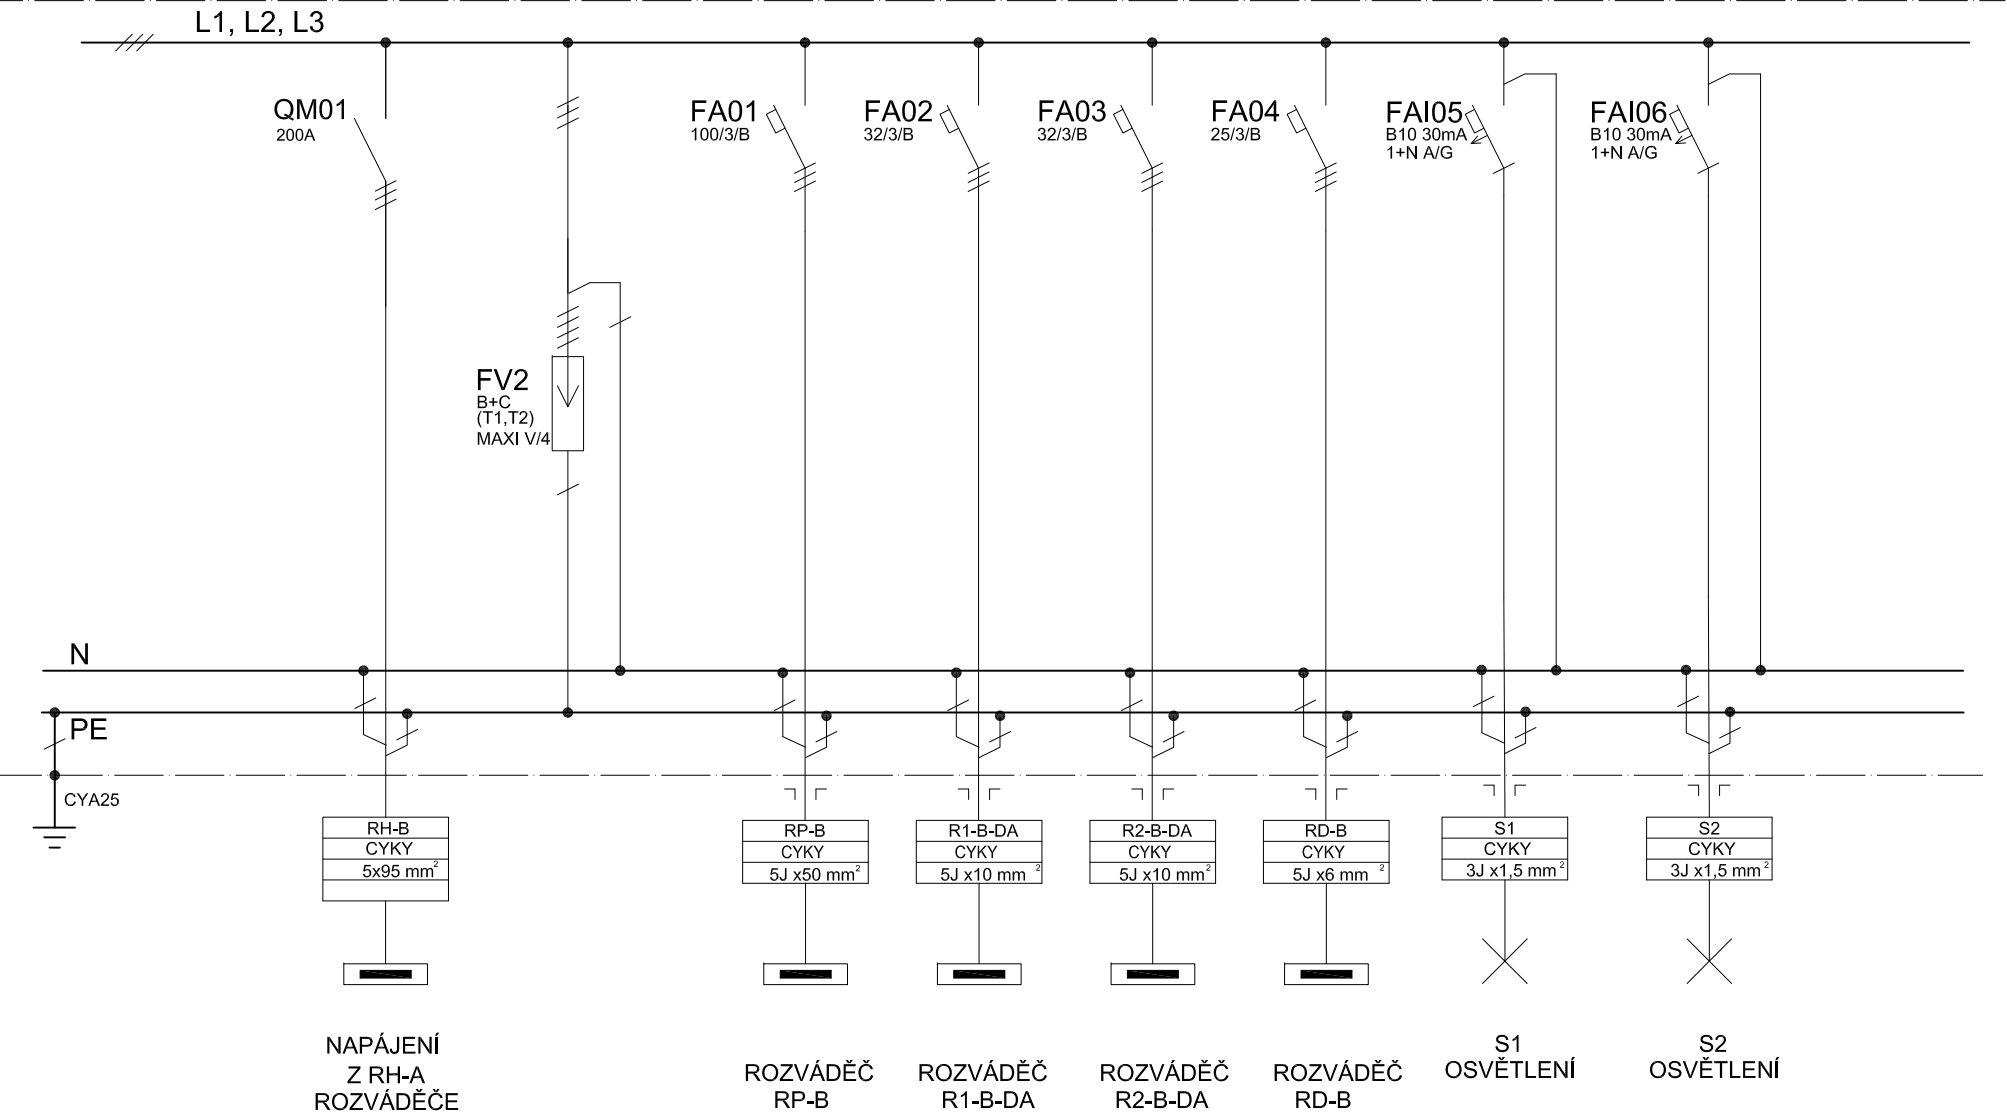

3PE+N ~ 50Hz 400 V / 230 V TN - S

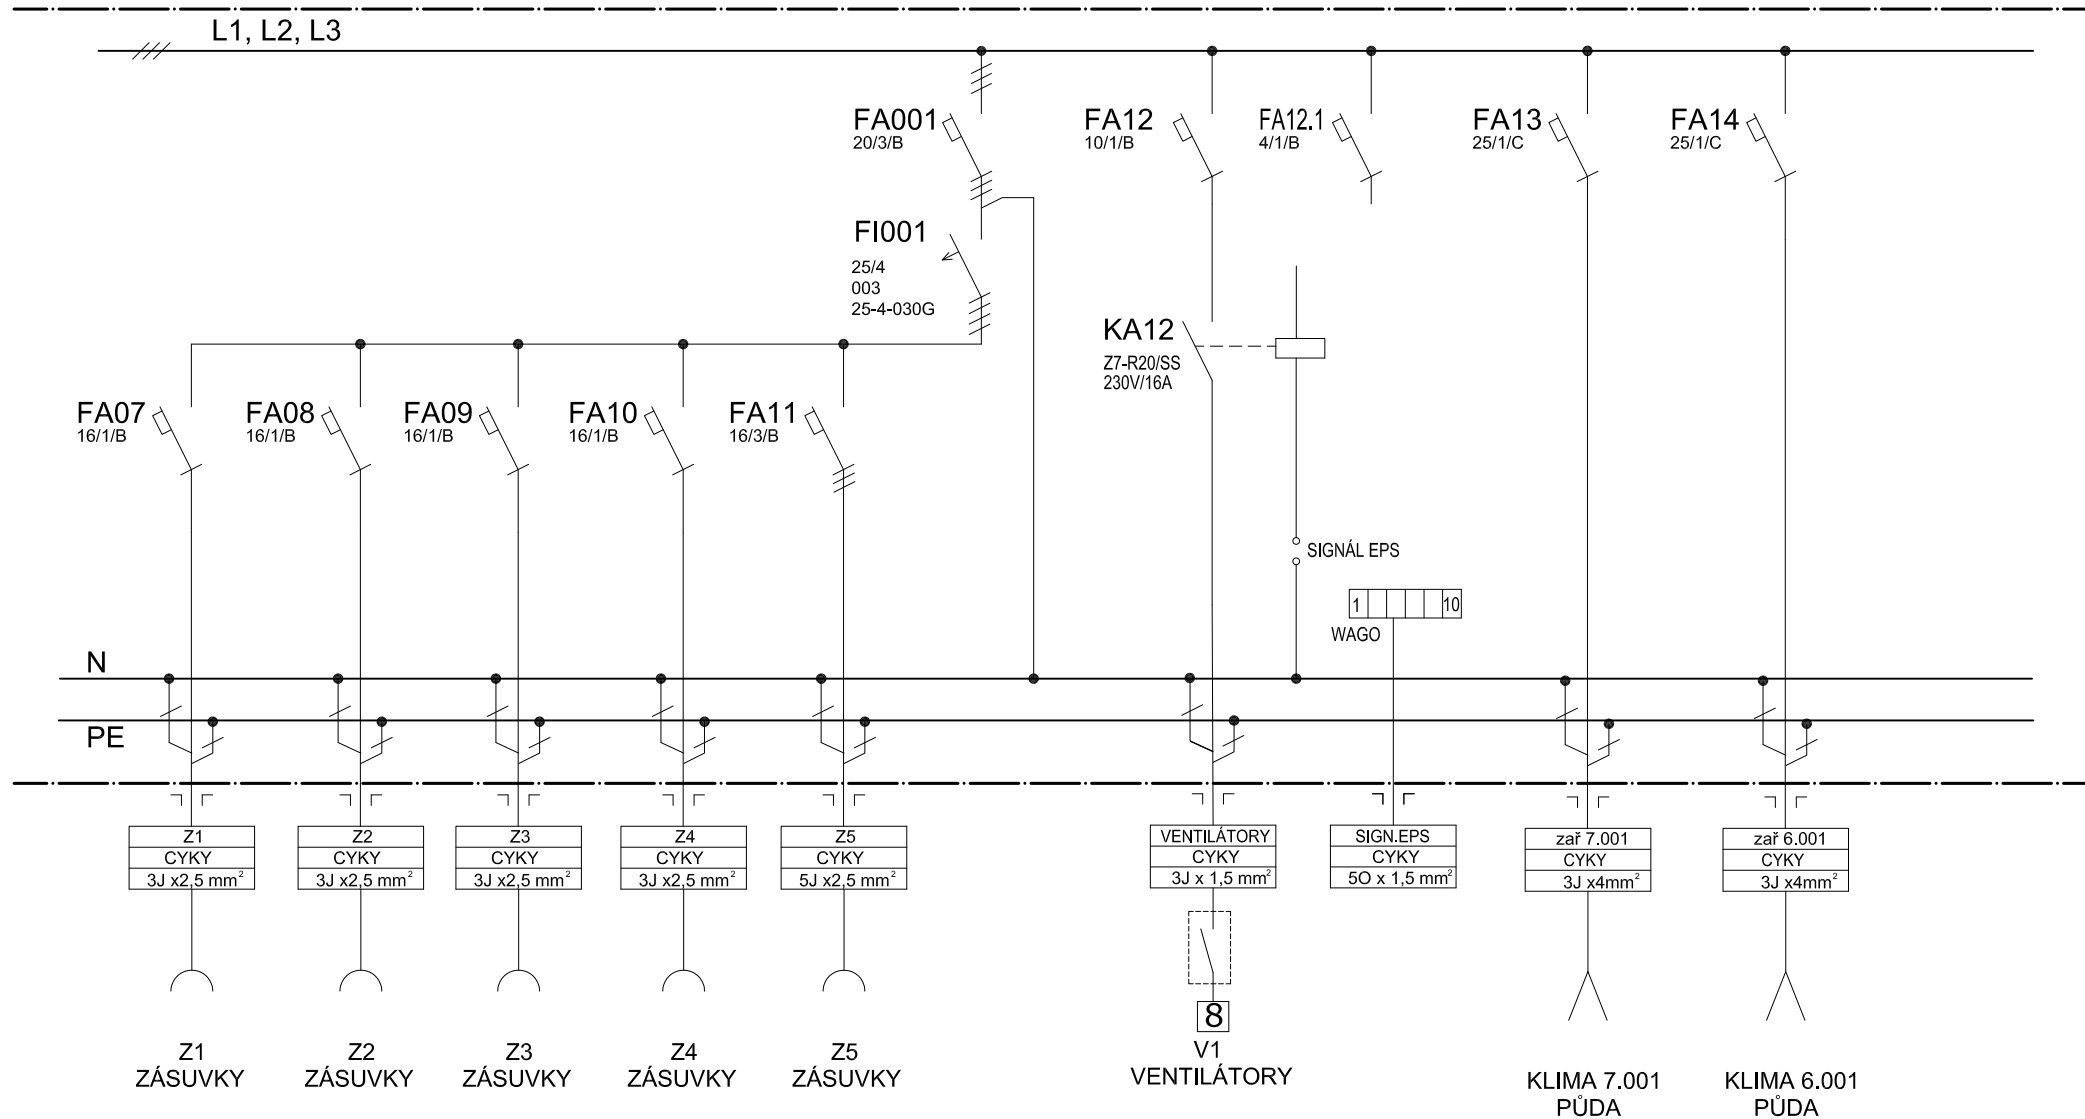

RH-B

3PE+N ~ 50Hz 400 V / 230 V TN - S

