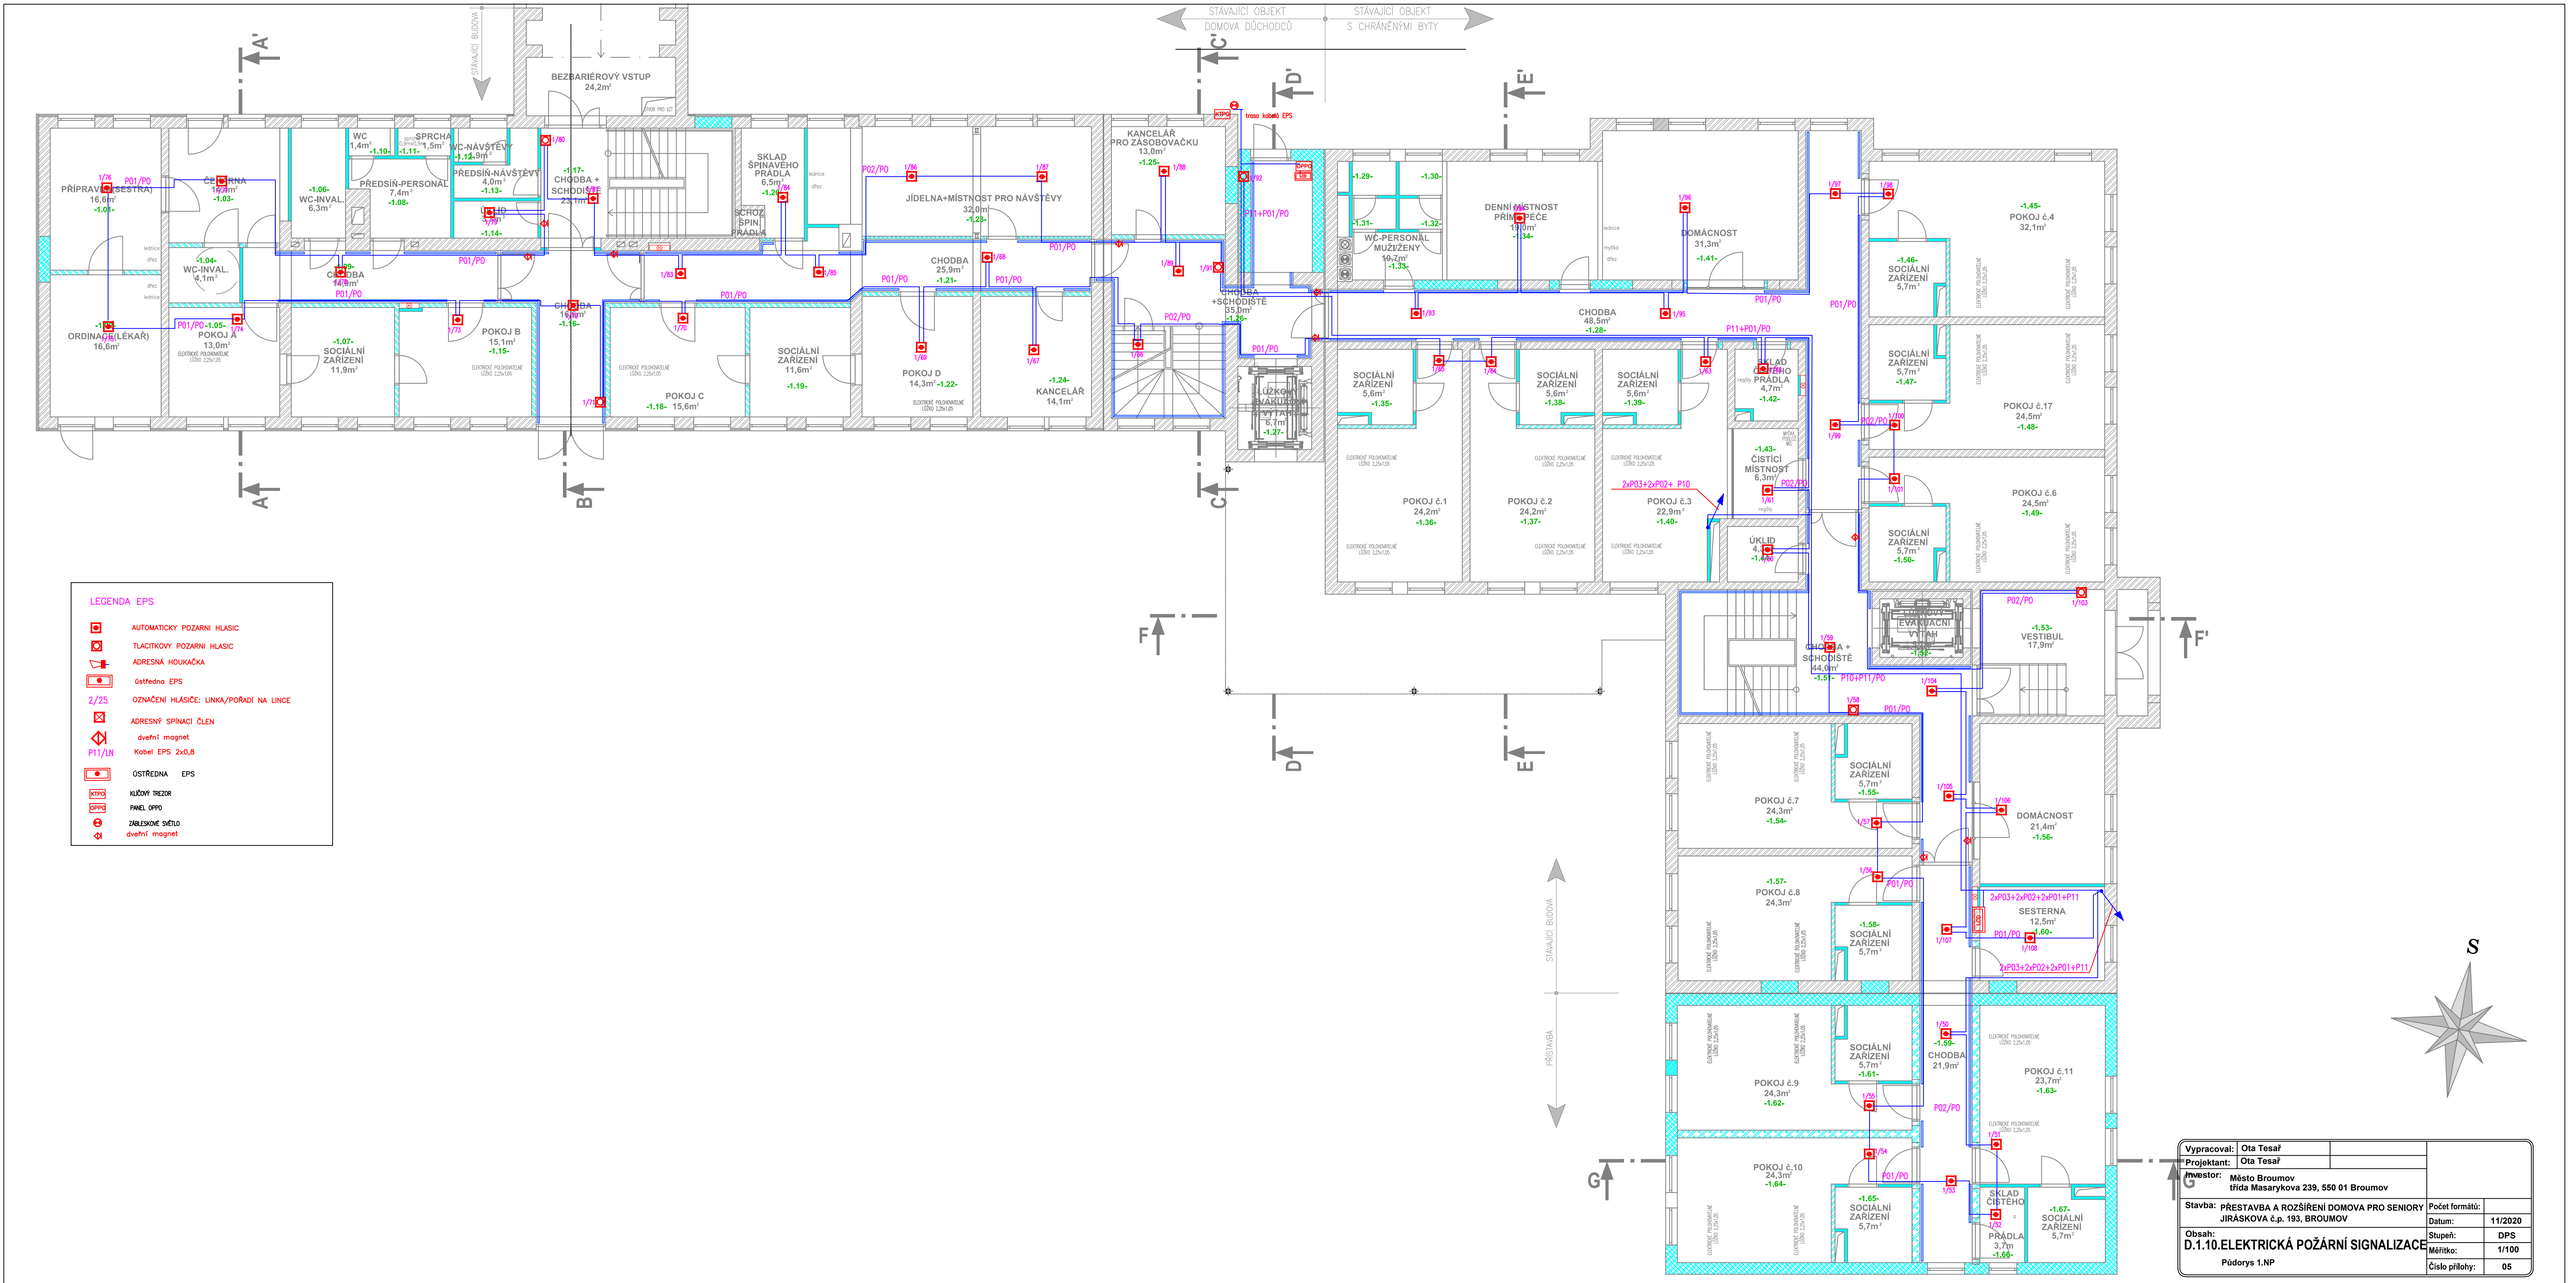

LEGENDA EPS

- AUTOMATICKY POZARNI HLASIC
- TLACITKOVY POZARNI HLASIC
- ADRESNÁ HOUKAČKA
- Ústředna EPS
- 2/25 OZNAČENÍ HLÁSIČE: LINKA/POŘADÍ NA LINCE
- ADRESNÝ SPÍNACÍ ČLEN
- dveřní magnet
- P11/LN Kabel EPS 2x0,8
- ÚSTŘEDNA EPS
- KLÍČOVÝ TREZOR
- PANEL OPPO
- ZÁBLESKOVÉ SVĚTLO
- dveřní magnet

Vypracoval:	Ota Tesař		
Projektant:	Ota Tesař		
Investor:	Město Broumov třída Masarykova 239, 550 01 Broumov		
Stavba:	PŘESTAVBA A ROZŠÍŘENÍ DOMOVA PRO SENIORY JIRÁSKOVA č.p. 193, BROUMOV	Počet formátů:	
		Datum:	11/2020
Obsah:	D.1.10.ELEKTRICKÁ POŽÁRNÍ SIGNALIZACE Půdorys 1.NP	Stupeň:	DPS
		Měřítko:	1/100
		Číslo přílohy:	05