


Blokové schema zapojení EPS

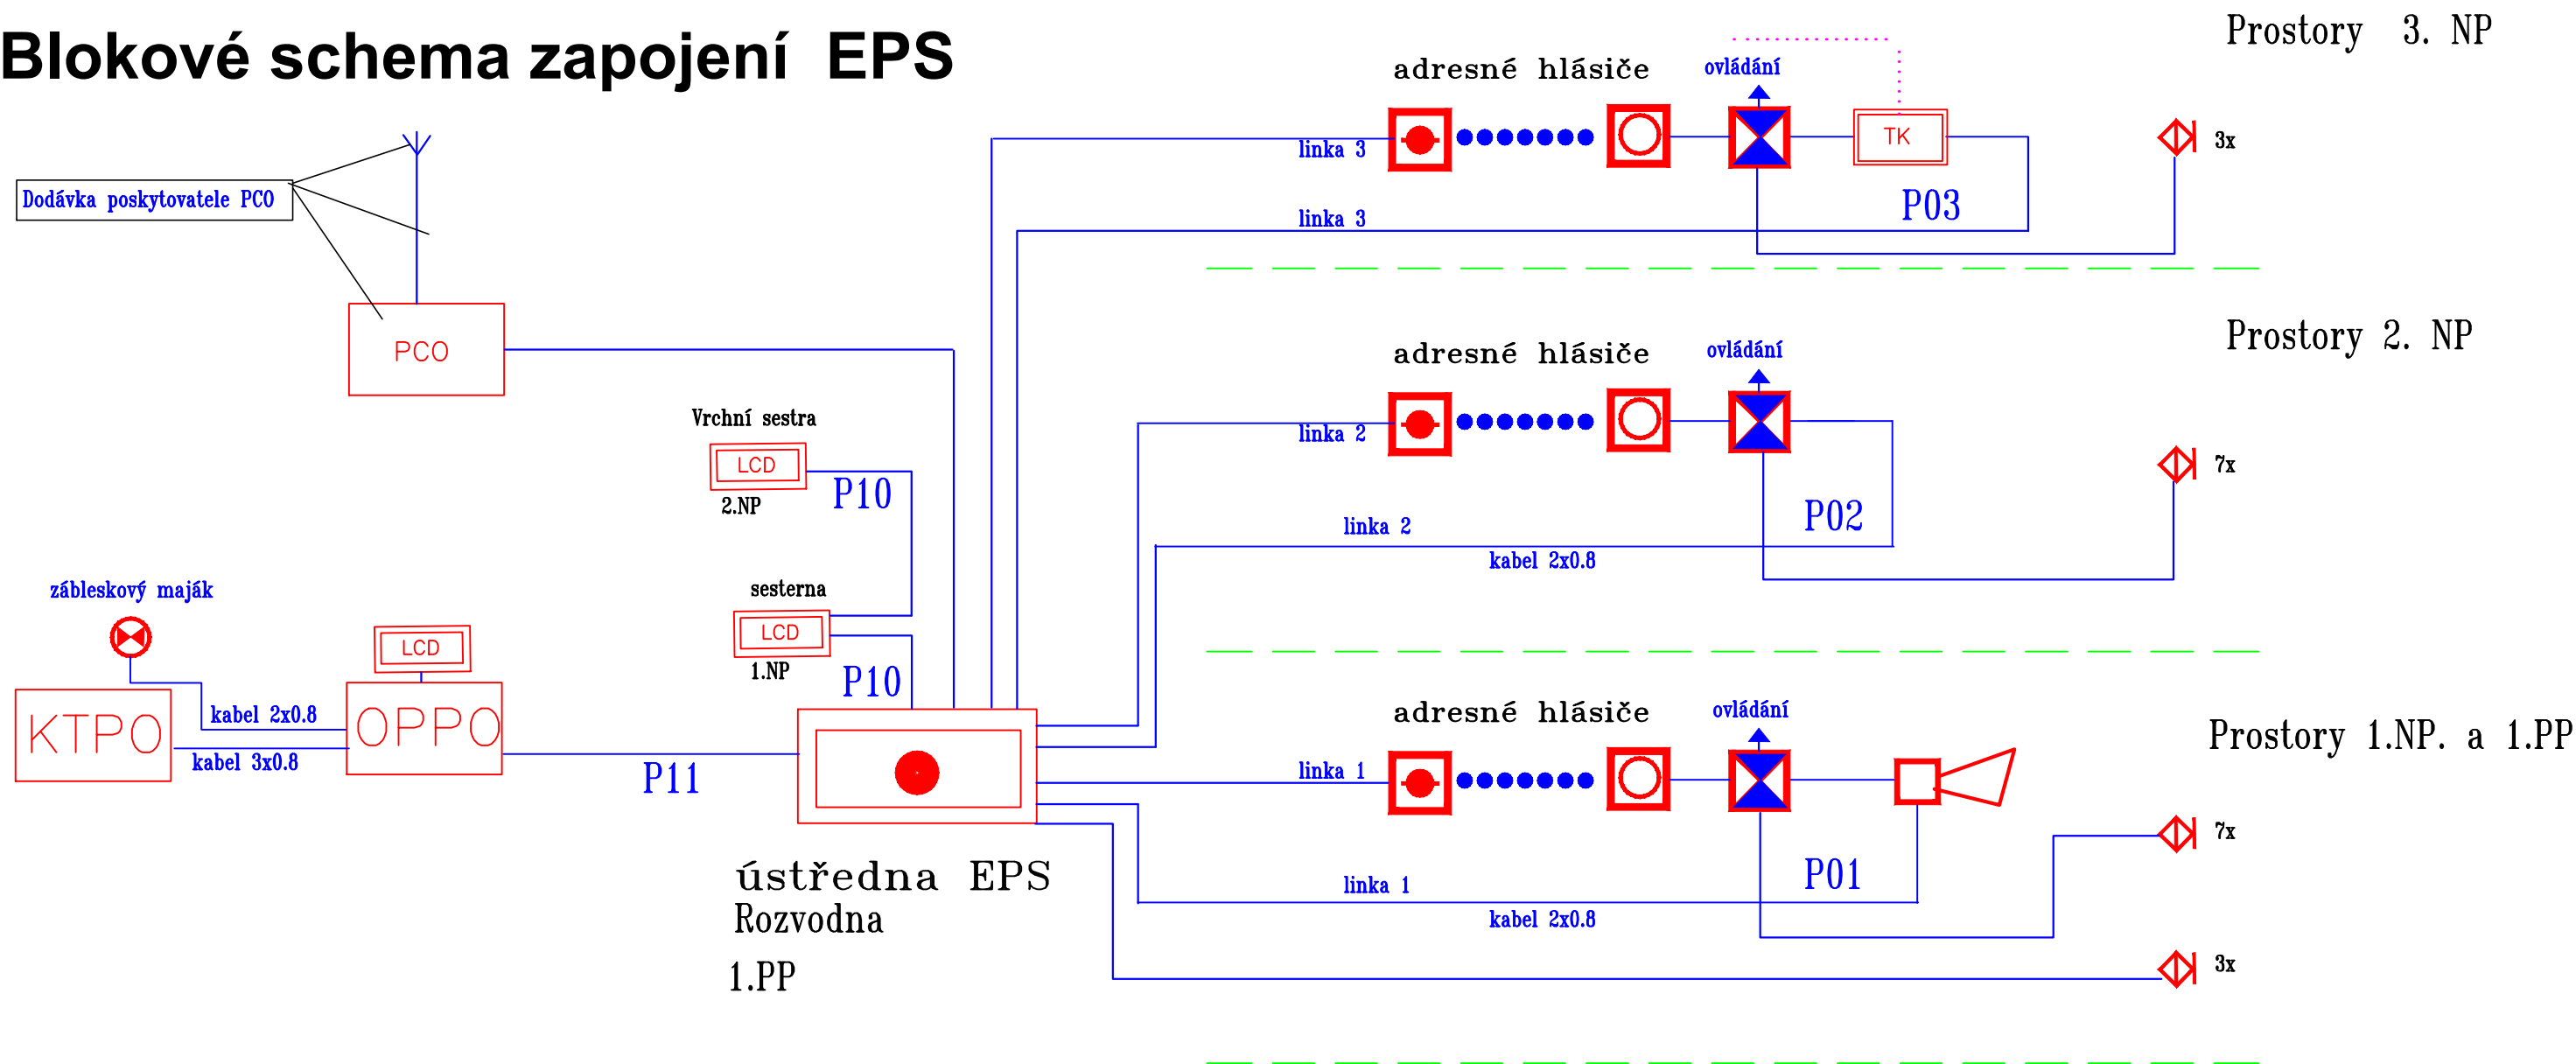

Legenda:

| | | | |
|--|-------------------------------|------------|----------------------------|
| | OPTICKO-AKUSTICKÁ SIGNALIZACE | P01 | Kabel 2x0,8 kruh. linka |
| | OPTICKOKOUŘOVÝ HLÁSIČ POŽÁRU | P10 | Kabel 2x2x0,8 |
| | TLAČÍTKO ADRESNÉ | P11 | Kabel 5x2x0,8 |
| | ÚSTŘEDNA EPS | | KABEL EPS |
| | PANEL EPS | | TEPLOTNÍ KABEL |
| | KLÍČOVÝ TREZOR | | ADRESNÝ SPÍNACÍ ČLEN |
| | PANEL OPPO | | JEDNOTKA TEPLITNÍHO KABELU |
| | ZÁBLESKOVÉ SVĚTLO | | |
| | DVEŘNÍ MAGNET | | |

| | | | |
|-------------|---|----------------|--------|
| Vypracoval: | Ota Tesař | | |
| Projektant: | Ota Tesař | | |
| Investor: | Město Broumov třída Masarykova 239, 550 01 Broumov | | |
| Stavba: | PŘESTAVBA A ROZŠÍŘENÍ DOMOVA PRO SENIORY JIRÁSKOVA č.p. 193, BROUMOV | Počet formátů: | |
| Obsah: | D.1.10.ELEKTRICKÁ POŽÁRNÍ SIGNALIZACE | Datum: | 6/2021 |
| | | Stupeň: | DPS |
| | | Měřítko: | |
| | | Číslo přílohy: | 08 |

Blokové schéma EPS