


# SITUACE ŠIRŠÍCH VZTAHŮ

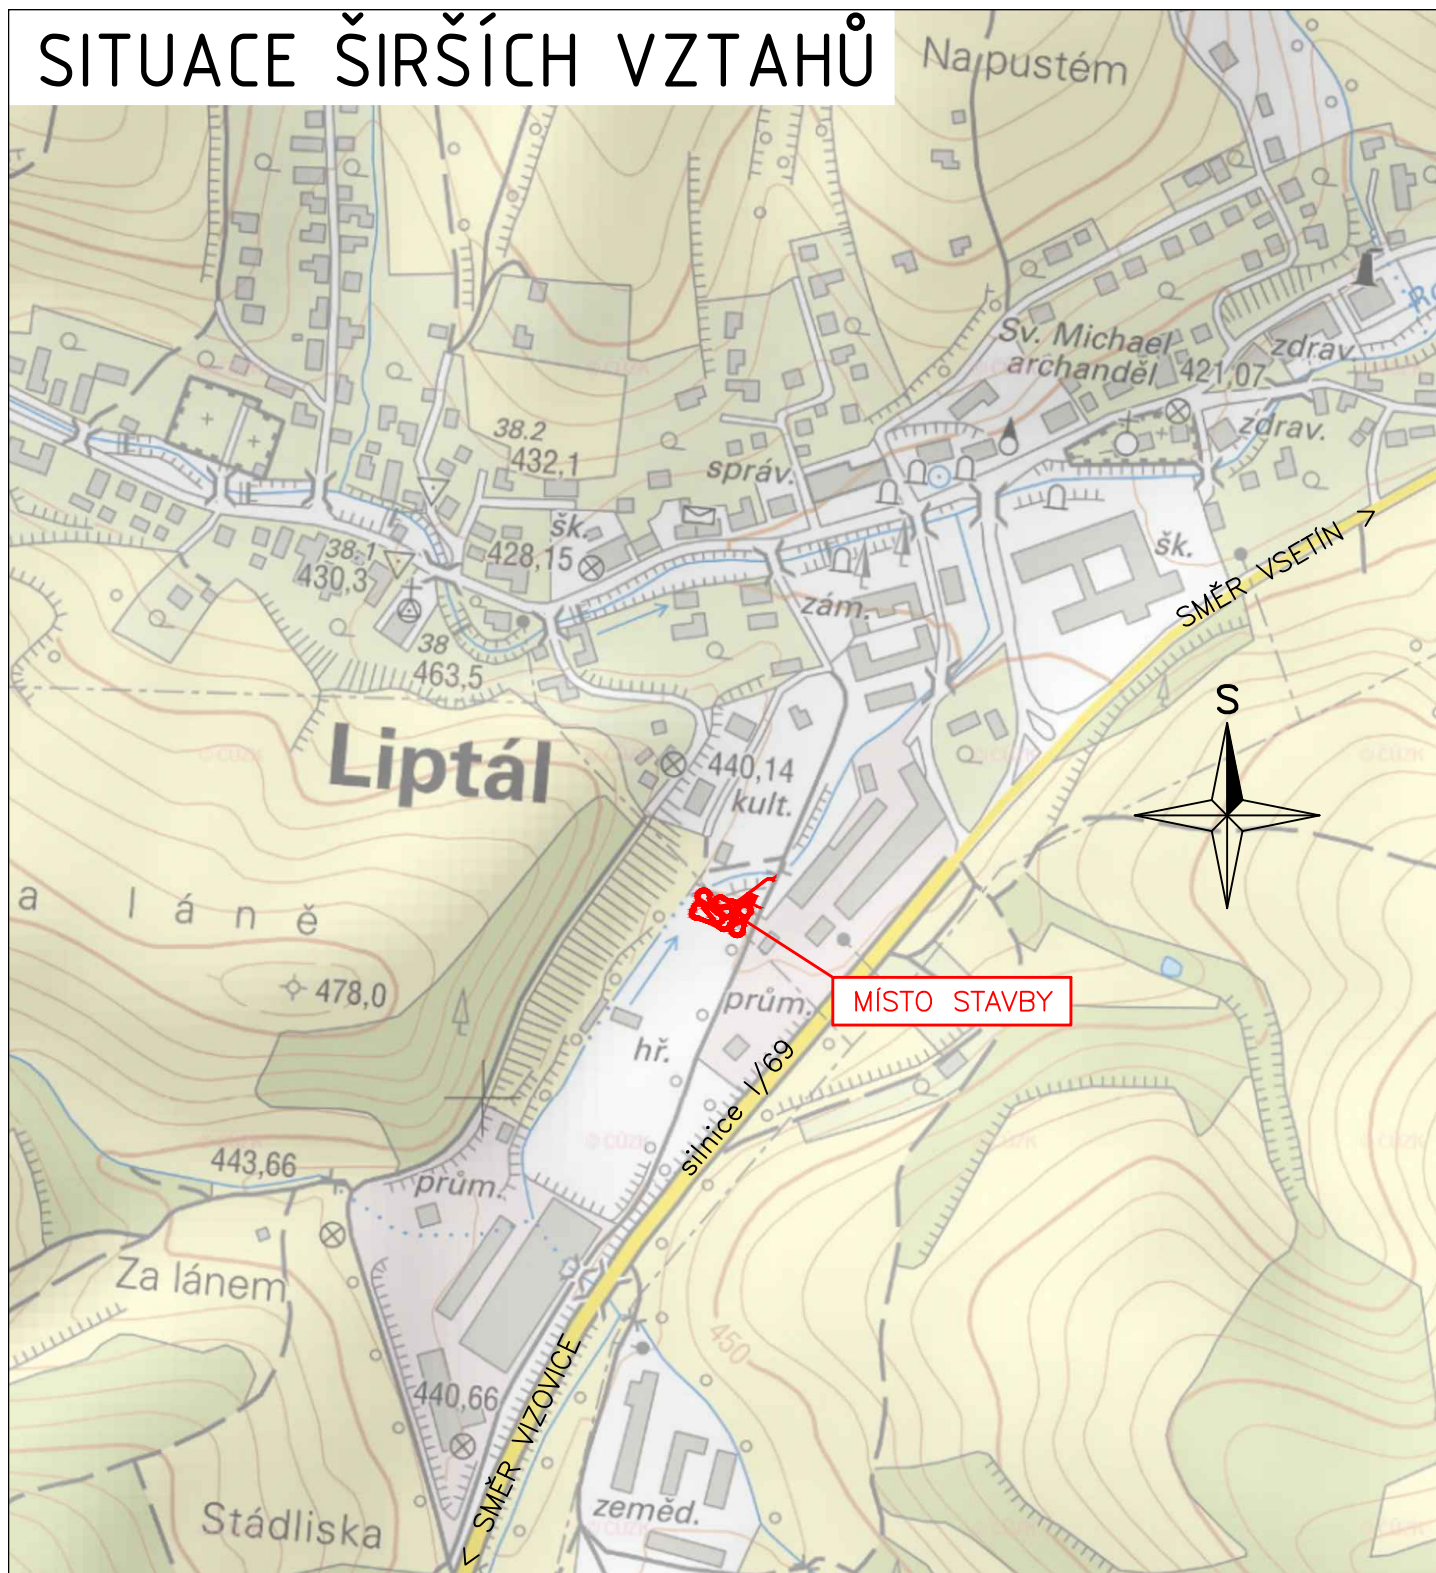

Projektant:  
TRAIL SYSTEM s.r.o.  
Masarykovo nám. 66  
768 61, Bystřice pod Hostýnem  
IČ: 05323797



Investor:  
Obec Liptál  
Liptál 331  
756 31

Vypracoval: PETR JEŘÁBEK  
Zodpovědný projektant: ING. VLASTIMIL RAPANT  
Místo realizace: Liptál

DATUM	9/2021
STUPEŇ	DSP
FORMÁT / MĚŘÍTKO	A4, 1:5000
VÝKRES Č.	PARÉ

PUMPTRACK LIPTÁL

SITUACE ŠIRŠÍCH VZTAHŮ

**B.1**