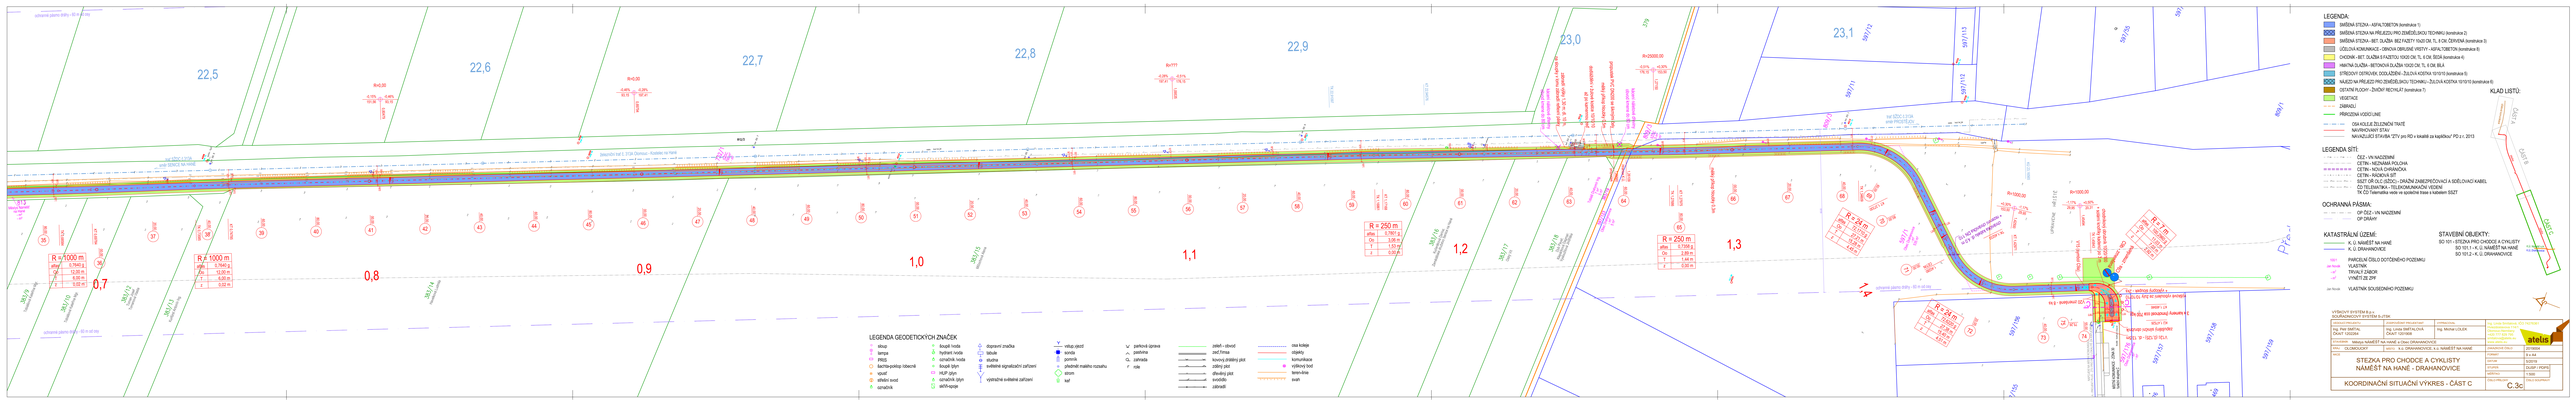
LEGENDA:
SMĚRNÁ STŘEDNÍ - ASFALTOBETON (konstrukce 1)
SMĚRNÁ STŘEDNÍ NA PŘÍJEZDU PRO ZEMĚDĚLSKOU TECHNIKU (konstrukce 2)
SMĚRNÁ STŘEDNÍ - BET. DLAŽBA BEZ FAZETY VALCOVÁ TL. 6 CM, ČERVENÁ (konstrukce 3)
ÚČELOVÁ KOMUNIKACE - OBNOVA OBRUSNÉ VRSTVY - ASFALTOBETON (konstrukce 6)
CHODNÍK - BET. DLAŽBA S FAZETOU 100/20 CM, TL. 8 CM, ŠEDÁ (konstrukce 4)
HMATNÁ DLAŽBA - BETONOVÁ DLAŽBA 100/20 CM, TL. 8 CM, BÍLÁ
STŘEDOVÝ ODTOKOVÝ ODDĚLOVAČ - ŽLUTÁ KOSTKA 10*10/12 (konstrukce 5)
KLASIFIKACE PŘÍJEZDU PRO ZEMĚDĚLSKOU TECHNIKU - ŽLUTÁ KOSTKA 10*10/12 (konstrukce 6)
OSTATNÍ PLOCHY - ZNAČNĚ REDUKLÁT (konstrukce 7)
VEGETACE
ZÁMKOVÁ DLAŽBA
PŘÍRODNÍ VODOTEČ
OSA KOLEJE ŽELEZNIČNÍ TRATĚ
NÁVRHOVÝ STAV
NAVRŽENÉ STAVEBNÍ ÚPRAVY pro RD v kvalitě za kapličkou" PD z r. 2013
LEGENDA SÍTÍ:
ČEZ - VN NADZEMNÍ
CETIN - NEZNÁMÁ POLOHA
CETIN - NOVÁ CHRÁNIČKA
CETIN - OPTICKÝ KABEL
SIGET GR (V.J.ČEZ) – CHRÁNĚNÍ ZABEZPEČOVACÍCH 4 SDĚLOVACÍCH KABELŮ
ČD TELEMATIKA - TELEKOMUNIKAČNÍ VEDENÍ
TK ČD Telematika vede ve správě trasa s kabelem SIZZT
OCHRANNÁ PÁSMA:
OP ČEZ - VN NADZEMNÍ
OP DRÁHY
KATASTRÁLNÍ ÚZEMÍ:
K. Ú. NÁMĚŠŤ NA HANÉ
K. Ú. DRAHANOVICE
PARCELNÍ ČÍSLO DOTČENÉHO POZEMKU
VLASTNÍK
TRVALÝ ZÁBOR
VYMĚŘ. ZE ZPF
VLASTNÍK SOUSEDNÍHO POZEMKU
STAVEBNÍ OBJEKTY:
SO 101 - STEZKA PRO CHODCE A CYKLISTY
SO 101.1 - K. Ú. NÁMĚŠŤ NA HANÉ
SO 101.2 - K. Ú. DRAHANOVICE
KLAD LISTŮ:
LEGENDA GEODETICKÝCH ZNAČEK:
bbup
lampa
PBSS
kachlo-pevůp čtverců
vpust
středící svod
odmyčka
bcupě hvoda
hydrant hvoda
označník hvoda
bcupě žlyn
HUP žlyn
označník žlyn
větří-epoje
dopravní značka
tělede
studna
světelné signalizační zařízení
výstražné světelné zařízení
vrtop otpočí
sonda
pomník
předmět mašího rozsahu
strom
sat
parková úprava
parkovna
OL zahrada
Y role
zeleň - obvod
zad.Trnua
krovný přídělný plot
zděný plot
dřevěný plot
svodidlo
zábradlí
osa kolejo
objekty
komunikace
výškový bod
terénní-hrana
svah
VÝKONOVÝ SYSTÉM S.U.J.
KOORDINAČNÍCH SYSTÉMŮ S.JTSK
atelis
STEZKA PRO CHODCE A CYKLISTY
NÁMĚŠŤ NA HANÉ - DRAHANOVICE
KOORDINAČNÍ SITUAČNÍ VÝKRES - ČÁST C
C.3c