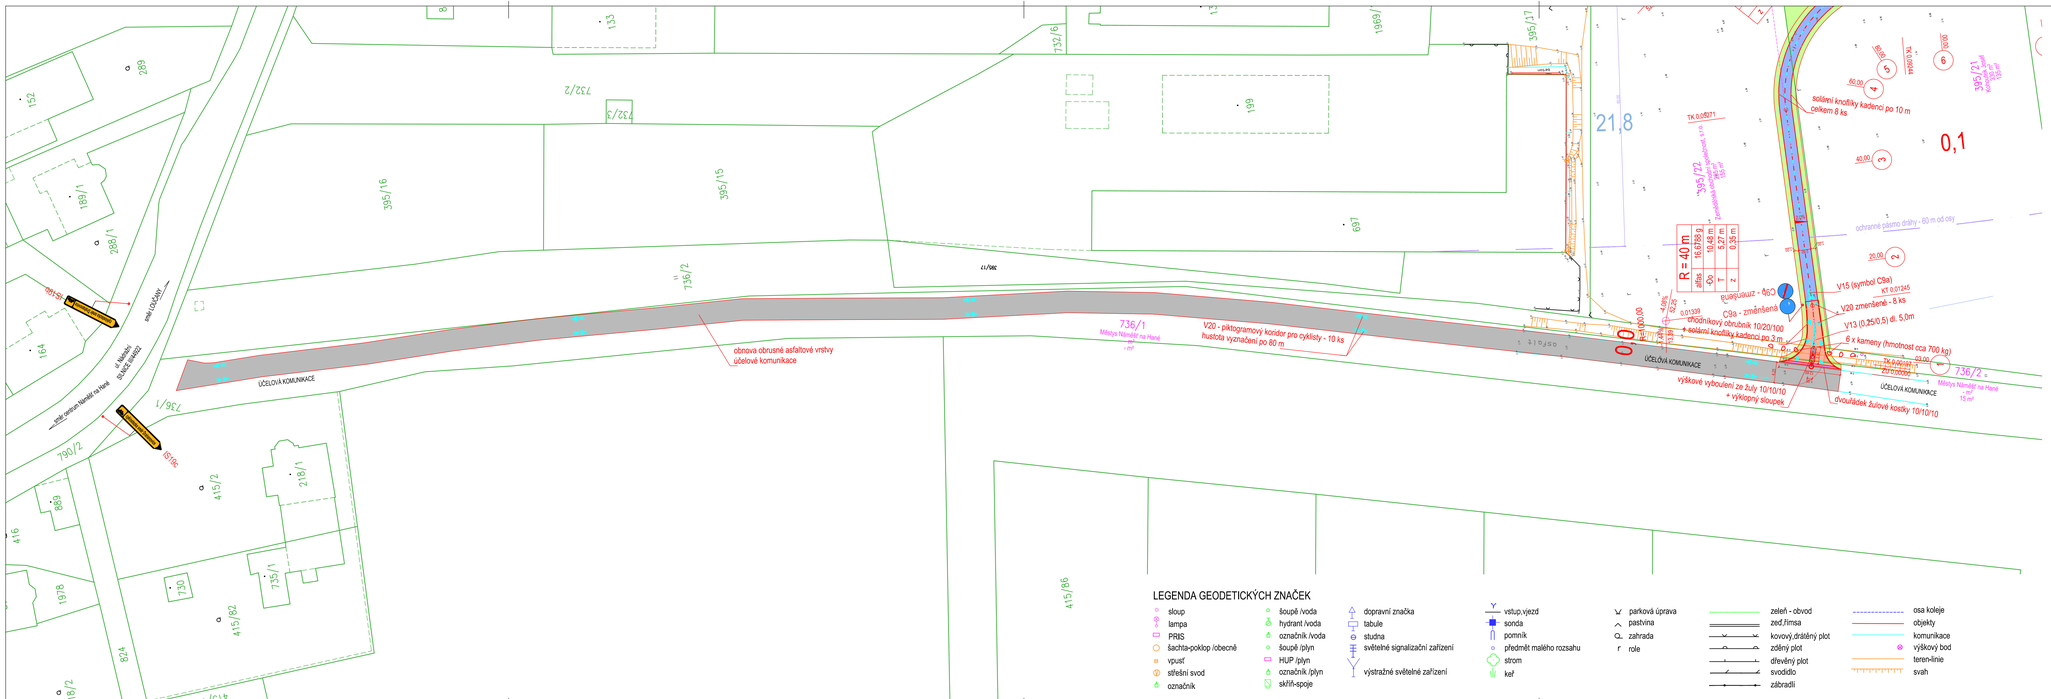
ÚČELOVÁ KOMUNIKACE
obnova obrusné asfaltové vrstvy účelové komunikace
V20 - piktogramový koridor pro cyklisty - 10 ks
hustota vyznačení po 80 m
736/1
Městys Náměšť na Hané
- m²
výškové vyložení ze žuly 10/10/10
+ výkopný sloupek
dvouřádek žulové kostky 10/10/10
6 x kameny (hmotnost cca 700 kg)
chodníkový obrubník 10/20/100
+ solární knoflíky kadenci po 3 m
solární knoflíky kadenci po 10 m
celkem 8 ks
ochranné pásmo dráhy - 60 m od osy
R = 40 m
16,67189 g
10,48 m
5,27 m
0,35 m
délka
Do
1
2
0,1
21,8
V15 (symbol C9a)
V20 zmenšené - 8 ks
V13 (0,25/0,5) dl. 5,0m
C9a - zmenšená
C9b
C9a - zmenšená
S7/1339
TK 0,0/121
TK 0,0/146
TK