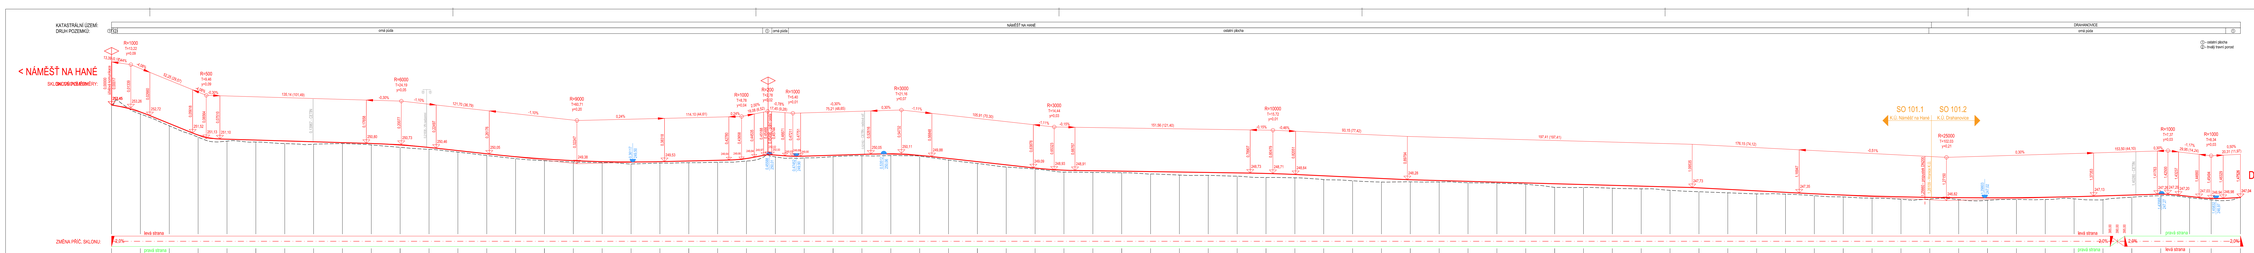

SO 101

VÝKOVÝ SYSTÉM B.p.v.

PROJEKTANT(KA): Ing. Petr SMETAL, CKAIT 1002048	ZODPOVĚDNÝ PROJEKTANT: Ing. Linda SMETALOVÁ, CKAIT 1007498	VEDOUCÍ/KÁL: Ing. Michal LOJEK
SPOLUPRACUJÍCÍ: Městys NÁMĚŠŤ NA HANÉ a Obec DRAHANOVICE		
OBEC: OLOMOUCKÝ	KRAJ: K.Ú. DRAHANOVICE a K.Ú. NÁMĚŠŤ NA HANÉ	

STEZKA PRO CHODCE A CYKLISTY
NÁMĚŠŤ NA HANÉ - DRAHANOVICE
SO 101 - STEZKA PRO CHODCE A CYKLISTY

PODÉLNÝ PROFIL

ČÍSLO ZAKÁZKY:	20190004
VERZE:	5.1.0.0
DATUM:	10/2021
SOUBOR (PDF):	5U1001_PDP02
MĚŘÍTKO:	1:1000/100
LIST/POČET LISTŮ:	3

Tato projektová dokumentace je chráněna autorským zákonem č. 121/2000 Sb. v platném znění. Bez souhlasu autora nesmí být kopírována, šířena ani jinak užívána.

atelis