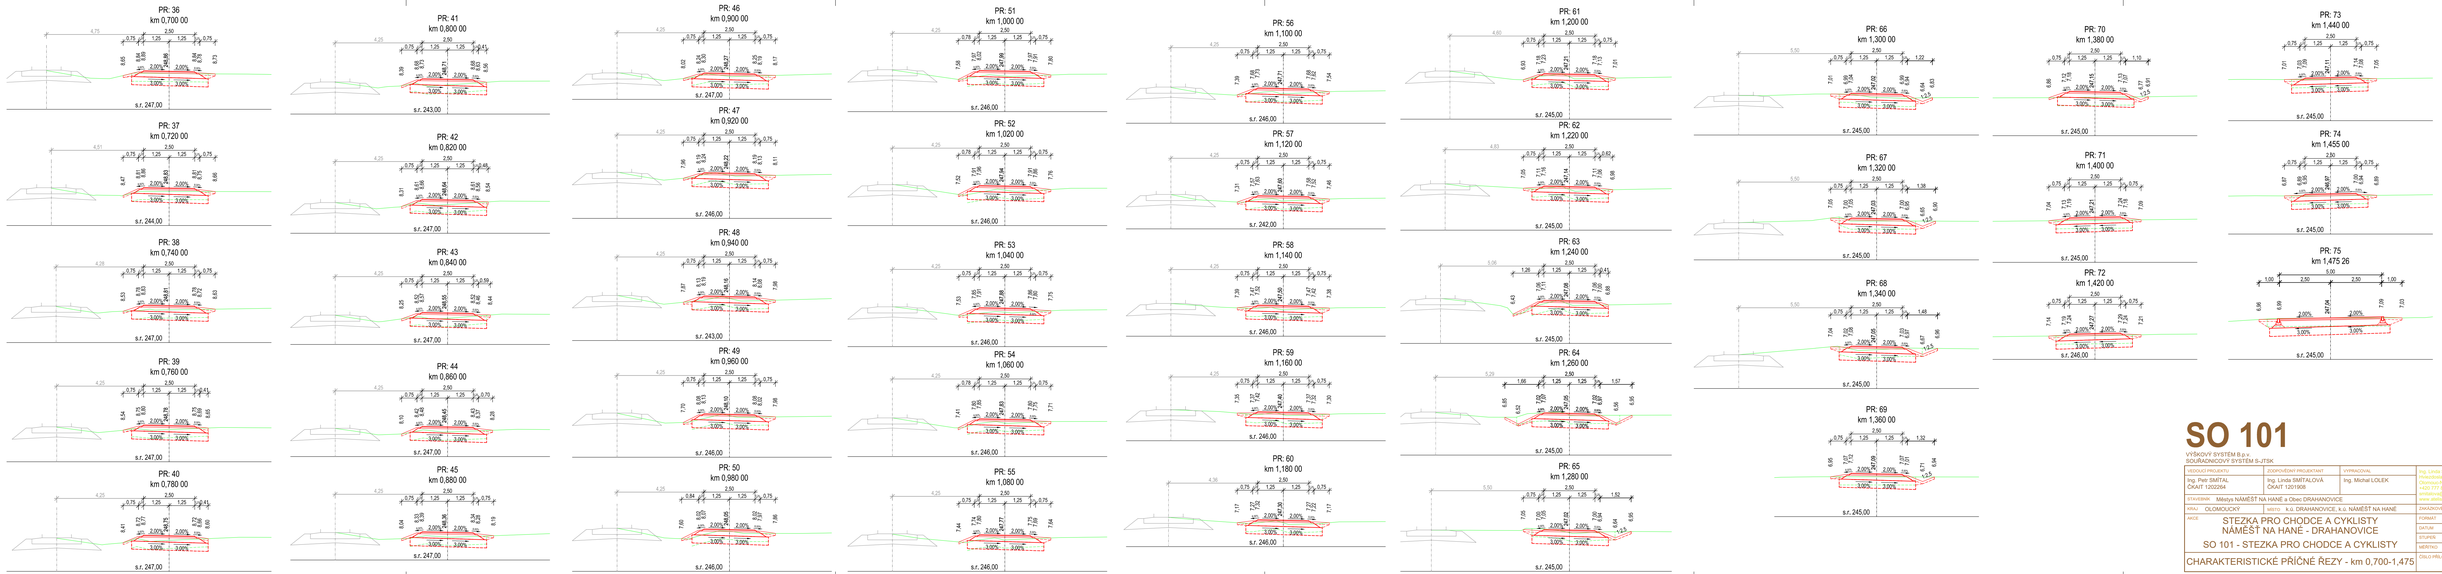

SO 101

VÝŠKOVÝ SYSTÉM B.p.v.
SOUŘADNICOVÝ SYSTÉM S-JTSK

HEDOUR PROJEKTY Ing. Petr ŠMITAL ČKAIT 1202264	ZODPOVĚDNÝ PROJEKTANT Ing. Linda ŠMITALOVÁ ČKAIT 1201808	VYPRACOVAL Ing. Michal LOLEK	Ing. Linda Šmitalová, IČO 74376561 Pionýrů/Sokolovská 1153/1 Olomouc - Hodolany Tel.+420 608 708 708 www.hedour.cz, info@hedour.cz www.atelis.eu atelis
STAVEBNÍK Městys NÁMĚŠŤ NA HANÉ a Obec DRAHANOVICE			
KRAJ OLOMOUCKÝ	MÍSTO k.ú. DRAHANOVICE, k.ú. NÁMĚŠŤ NA HANÉ		ZAKÁZKOVÉ ČÍSLO 2019004
AKCE STEZKA PRO CHODCE A CYKLISTY NÁMĚŠŤ NA HANÉ - DRAHANOVICE SO 101 - STEZKA PRO CHODCE A CYKLISTY			FORMÁT 6 x A4 DATUM 5/2019 STUPEŇ DUSP / PDPS MĚŘÍTKO 1:100
CHARAKTERISTICKÉ PŘÍČNÉ ŘEZY - km 0,700-1,475			ČÍSLO PŘÍLOHY 5b ČÍSLO SOUPRAVY