


TABULKA BODŮ

Číslo	x	y
1	-560229,408	-1119938,205
2	-560239,587	-1119937,578
3	-560242,074	-1119938,069
4	-560244,001	-1119939,716
5	-560240,257	-1119928,547
6	-560239,087	-1119932,510
7	-560235,631	-1119934,777
8	-560232,462	-1119935,377
9	-560229,254	-1119935,709
10	-560241,404	-1119935,132
11	-560241,724	-1119934,497
12	-560241,086	-1119934,184
13	-560238,810	-1119934,946
14	-560238,490	-1119935,581
15	-560239,128	-1119935,895

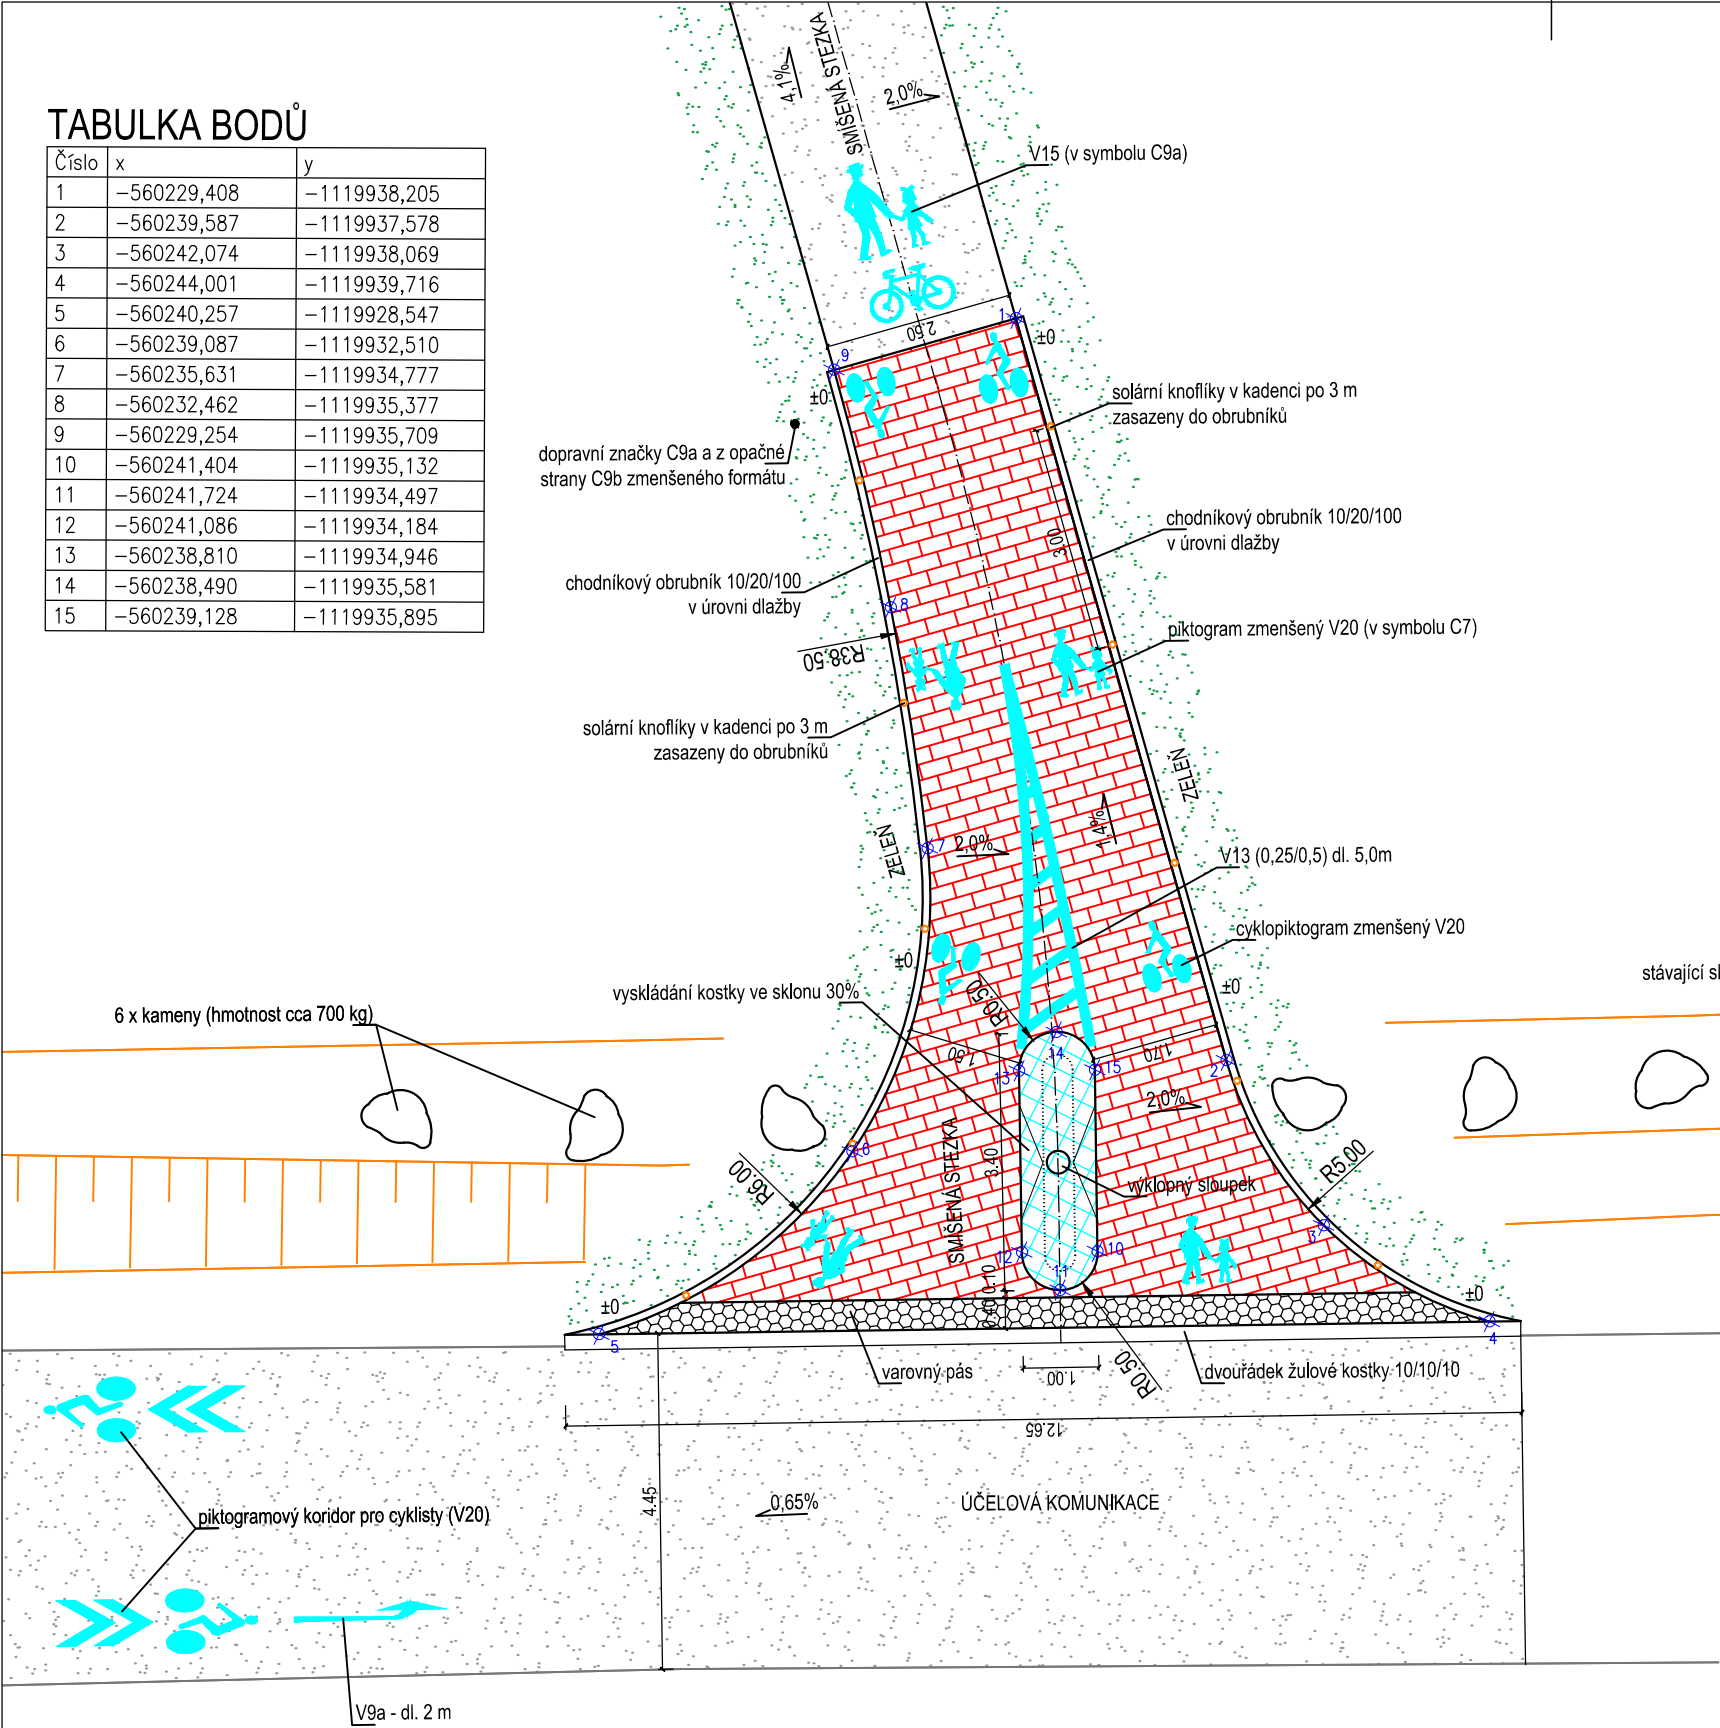

LEGENDA

- OHUMUSOVÁNÍ
- ASFALTOBETON
- BETONOVÁ DLAŽBA TL. 6 CM, 10X20 CM, ČERVENÁ, BEZ FAZETY
- ŽULOVÁ KOSTKA DROBNÁ 10/10/10 - SKLÁDANÁ DO ŘÁDKU
- HMATNÁ BETONOVÁ DLAŽBA TL. 6 CM, 10X20 CM, BÍLÁ

SO 101

VÝŠKOVÝ SYSTÉM B.p.v.  
SOUŘADNICOVÝ SYSTÉM S-JTSK

VEDOUcí PROJEKTU	ZODPOVĚDNÝ PROJEKTANT	VYPRACOVAL	Ing. Linda Smítalová, IČO 74276361 Hviezdoslavova 114/1 Olomouc-Nemilany +420 777 829 795 smitalova@atelis.eu www.atelis.eu	
Ing. Petr SMÍTAL ČKAIT 1202264	Ing. Linda SMÍTALOVÁ ČKAIT 1201908	Ing. Michal LOLEK		
STAVEBNÍK Městys NÁMĚŠŤ NA HANĚ a Obec DRAHANOVICE			ZAKÁZKOVÉ ČÍSLO	2019004
KRAJ OLOMOUCKÝ	MÍSTO k.ú. DRAHANOVICE, k.ú. NÁMĚŠŤ NA HANĚ			
AKCE STEZKA PRO CHODCE A CYKLISTY NÁMĚŠŤ NA HANĚ - DRAHANOVICE SO 101 - STEZKA PRO CHODCE A CYKLISTY			FORMÁT	2 x A4
			DATUM	5/2019
			STUPEŇ	DUSP / PDPS
			MĚŘÍTKO	1:100
DETAIL ZAČÁTKU STEZKY			ČÍSLO PŘÍLOHY	6a
			ČÍSLO SOUPRAVY	