



PROPUSTEK

PŮDORYS 1:50

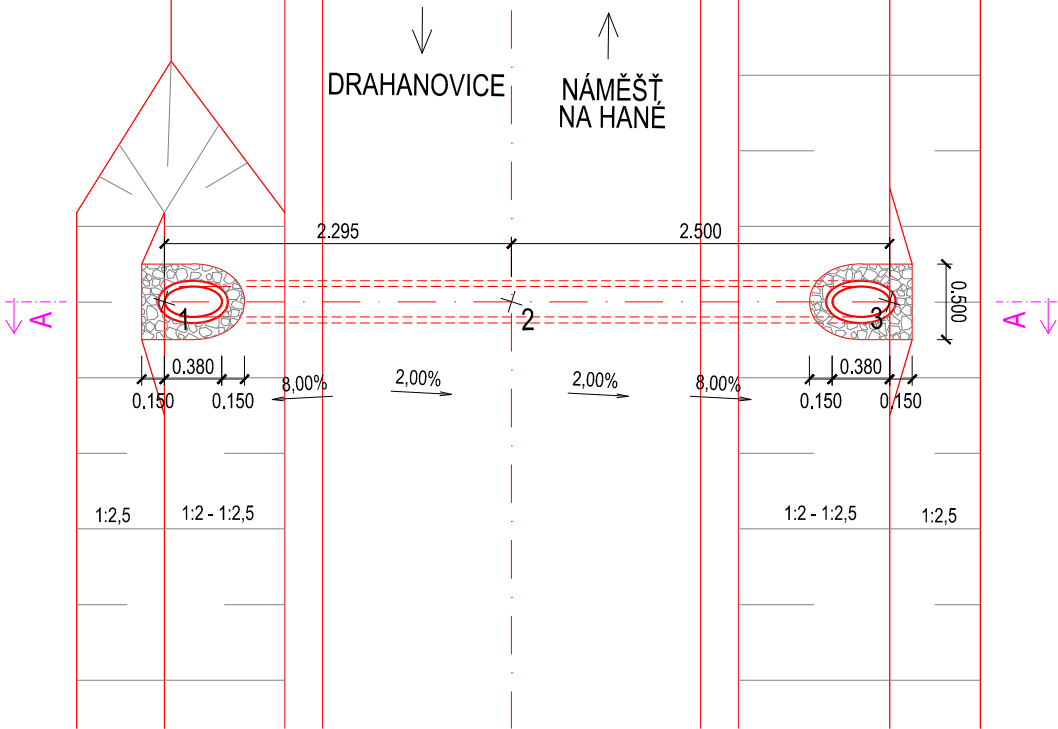

ŘEZ A-A

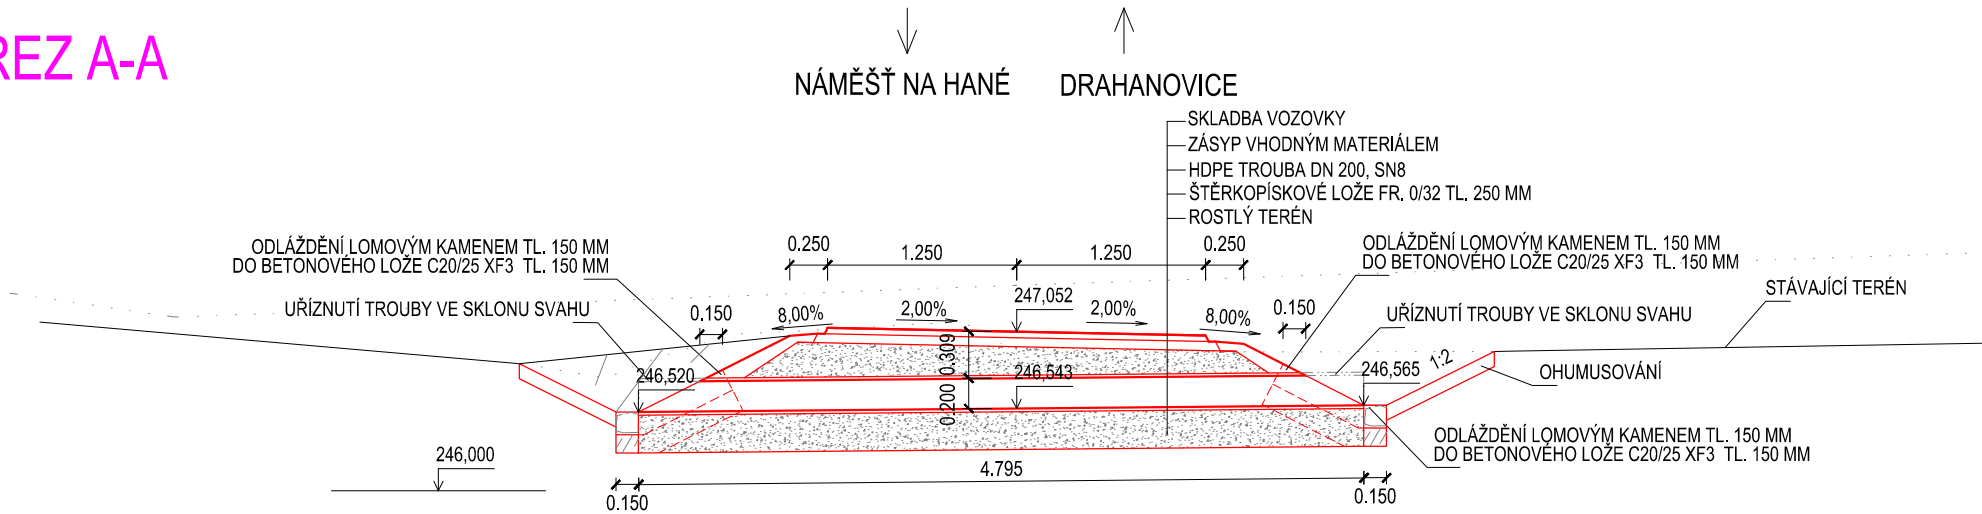

SO 101

VÝŠKOVÝ SYSTÉM B.p.v.
SOUŘADNICOVÝ SYSTÉM S-JTSC

VYTYČOVACÍ BODY

1	X=-559777.104	Y=-1121052.982
2	X=-559774.966	Y=-1121052.146
3	X=-559772.638	Y=-1121051.236

VEDOUČÍ PROJEKTU		ZODPOVĚDNÝ PROJEKTANT	VYPRACOVAL	Ing. Linda Smítalová, IČO 74276361 Hviezdoslavova 114/1 Olomouc-Nemilany +420 777 829 795 smitalova@atelis.eu www.atelis.eu	
Ing. Petr SMÍTAL ČKAIT 1202264		Ing. Linda SMÍTALOVÁ ČKAIT 1201908	Ing. Michal LOLEK		
STAVEBNÍK Městys NÁMĚŠŤ NA HANĚ a Obec DRAHANOVICE					
KRAJ	OLOMOUCKÝ	MÍSTO k.ú. DRAHANOVICE, k.ú. NÁMĚŠŤ NA HANĚ		ZAKÁZKOVÉ ČÍSLO	2019004
AKCE STEZKA PRO CHODCE A CYKLISTY NÁMĚŠŤ NA HANĚ - DRAHANOVICE SO 101 - STEZKA PRO CHODCE A CYKLISTY				FORMÁT	2 x A4
				DATUM	5/2019
				STUPEŇ	DUSP / PDPS
				MĚŘÍTKO	1:50
PROPUSTEK - PŮDORYS A ŘEZ				ČÍSLO PŘÍLOHY 7	ČÍSLO SOUPRAVY