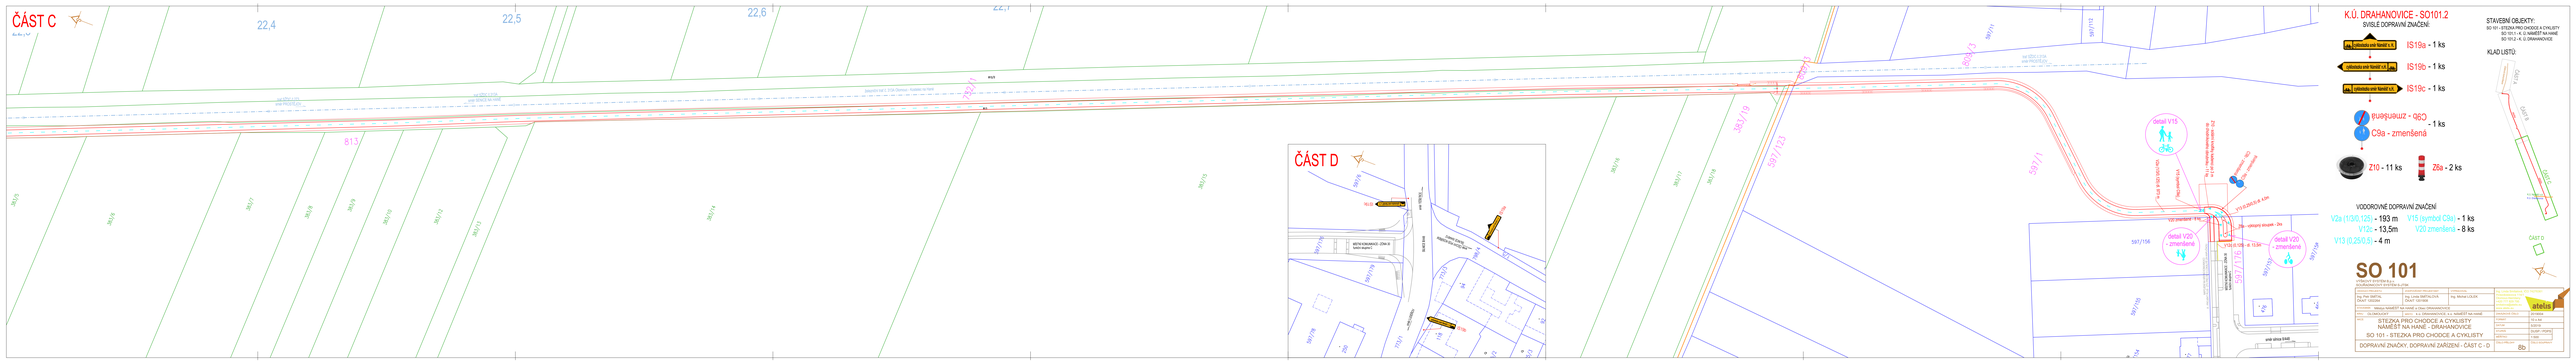
ČÁST C
ČÁST D
K.Ú. DRAHANOVICE - SO101.2
SVISLÉ DOPRAVNÍ ZNAČENÍ
IS19a - 1 ks
IS19b - 1 ks
IS19c - 1 ks
Q5b - 1 ks
C9a - zmenšená
Z10 - 11 ks
Z6a - 2 ks
VODOROVNÉ DOPRAVNÍ ZNAČENÍ
V2a (1|30,1|25) - 193 m
V12c - 13,5m
V13 (0,25|0,5) - 4 m
V15 (symbol C9a) - 1 ks
V20 zmenšená - 8 ks
STAVEBNÍ OBJEKTY:
SO 101 - STEZKA PRO CHODCE A CYKLISTY
SO 151.1 - K ÚJ NÁMĚSTÍ NA HANÉ
SO 161.2 - K ÚJ DRAHANOVICE
KLAD LISTŮ:
SO 101
STEZKA PRO CHODCE A CYKLISTY
NÁMĚSTÍ NA HANÉ - DRAHANOVICE
SO 101 - STEZKA PRO CHODCE A CYKLISTY
DOPRAVNÍ ZNAČKY, DOPRAVNÍ ZAŘÍZENÍ - ČÁST C - D
ateliér