
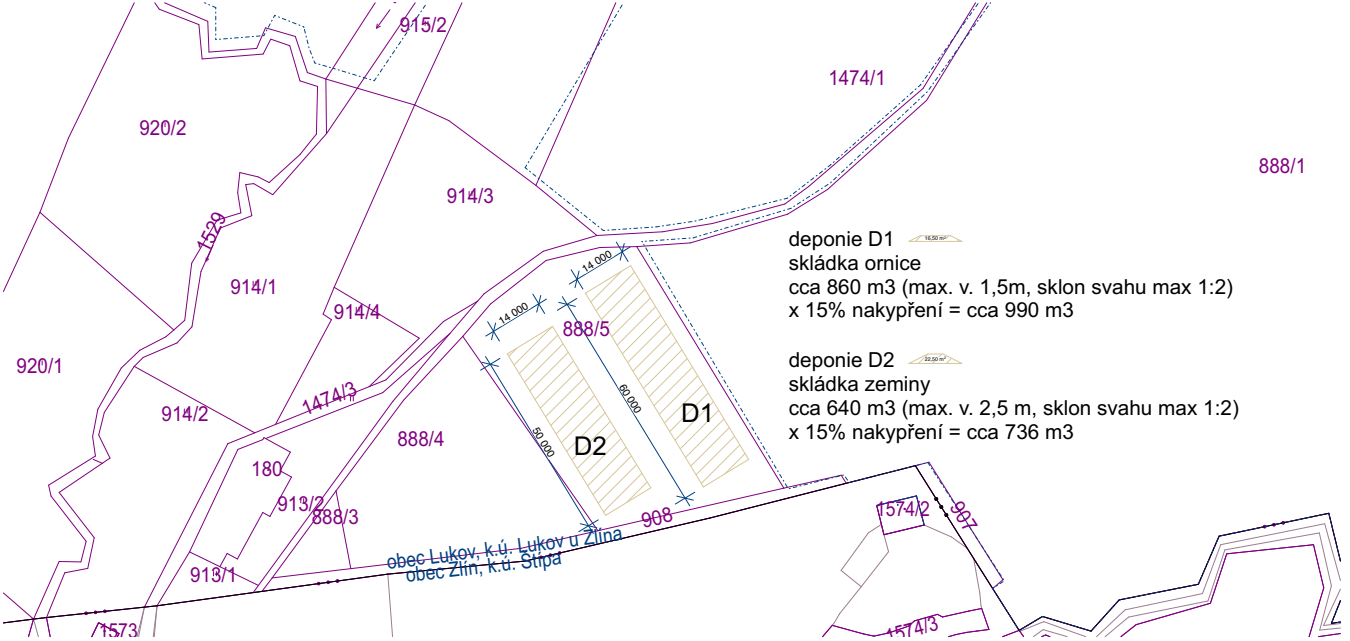


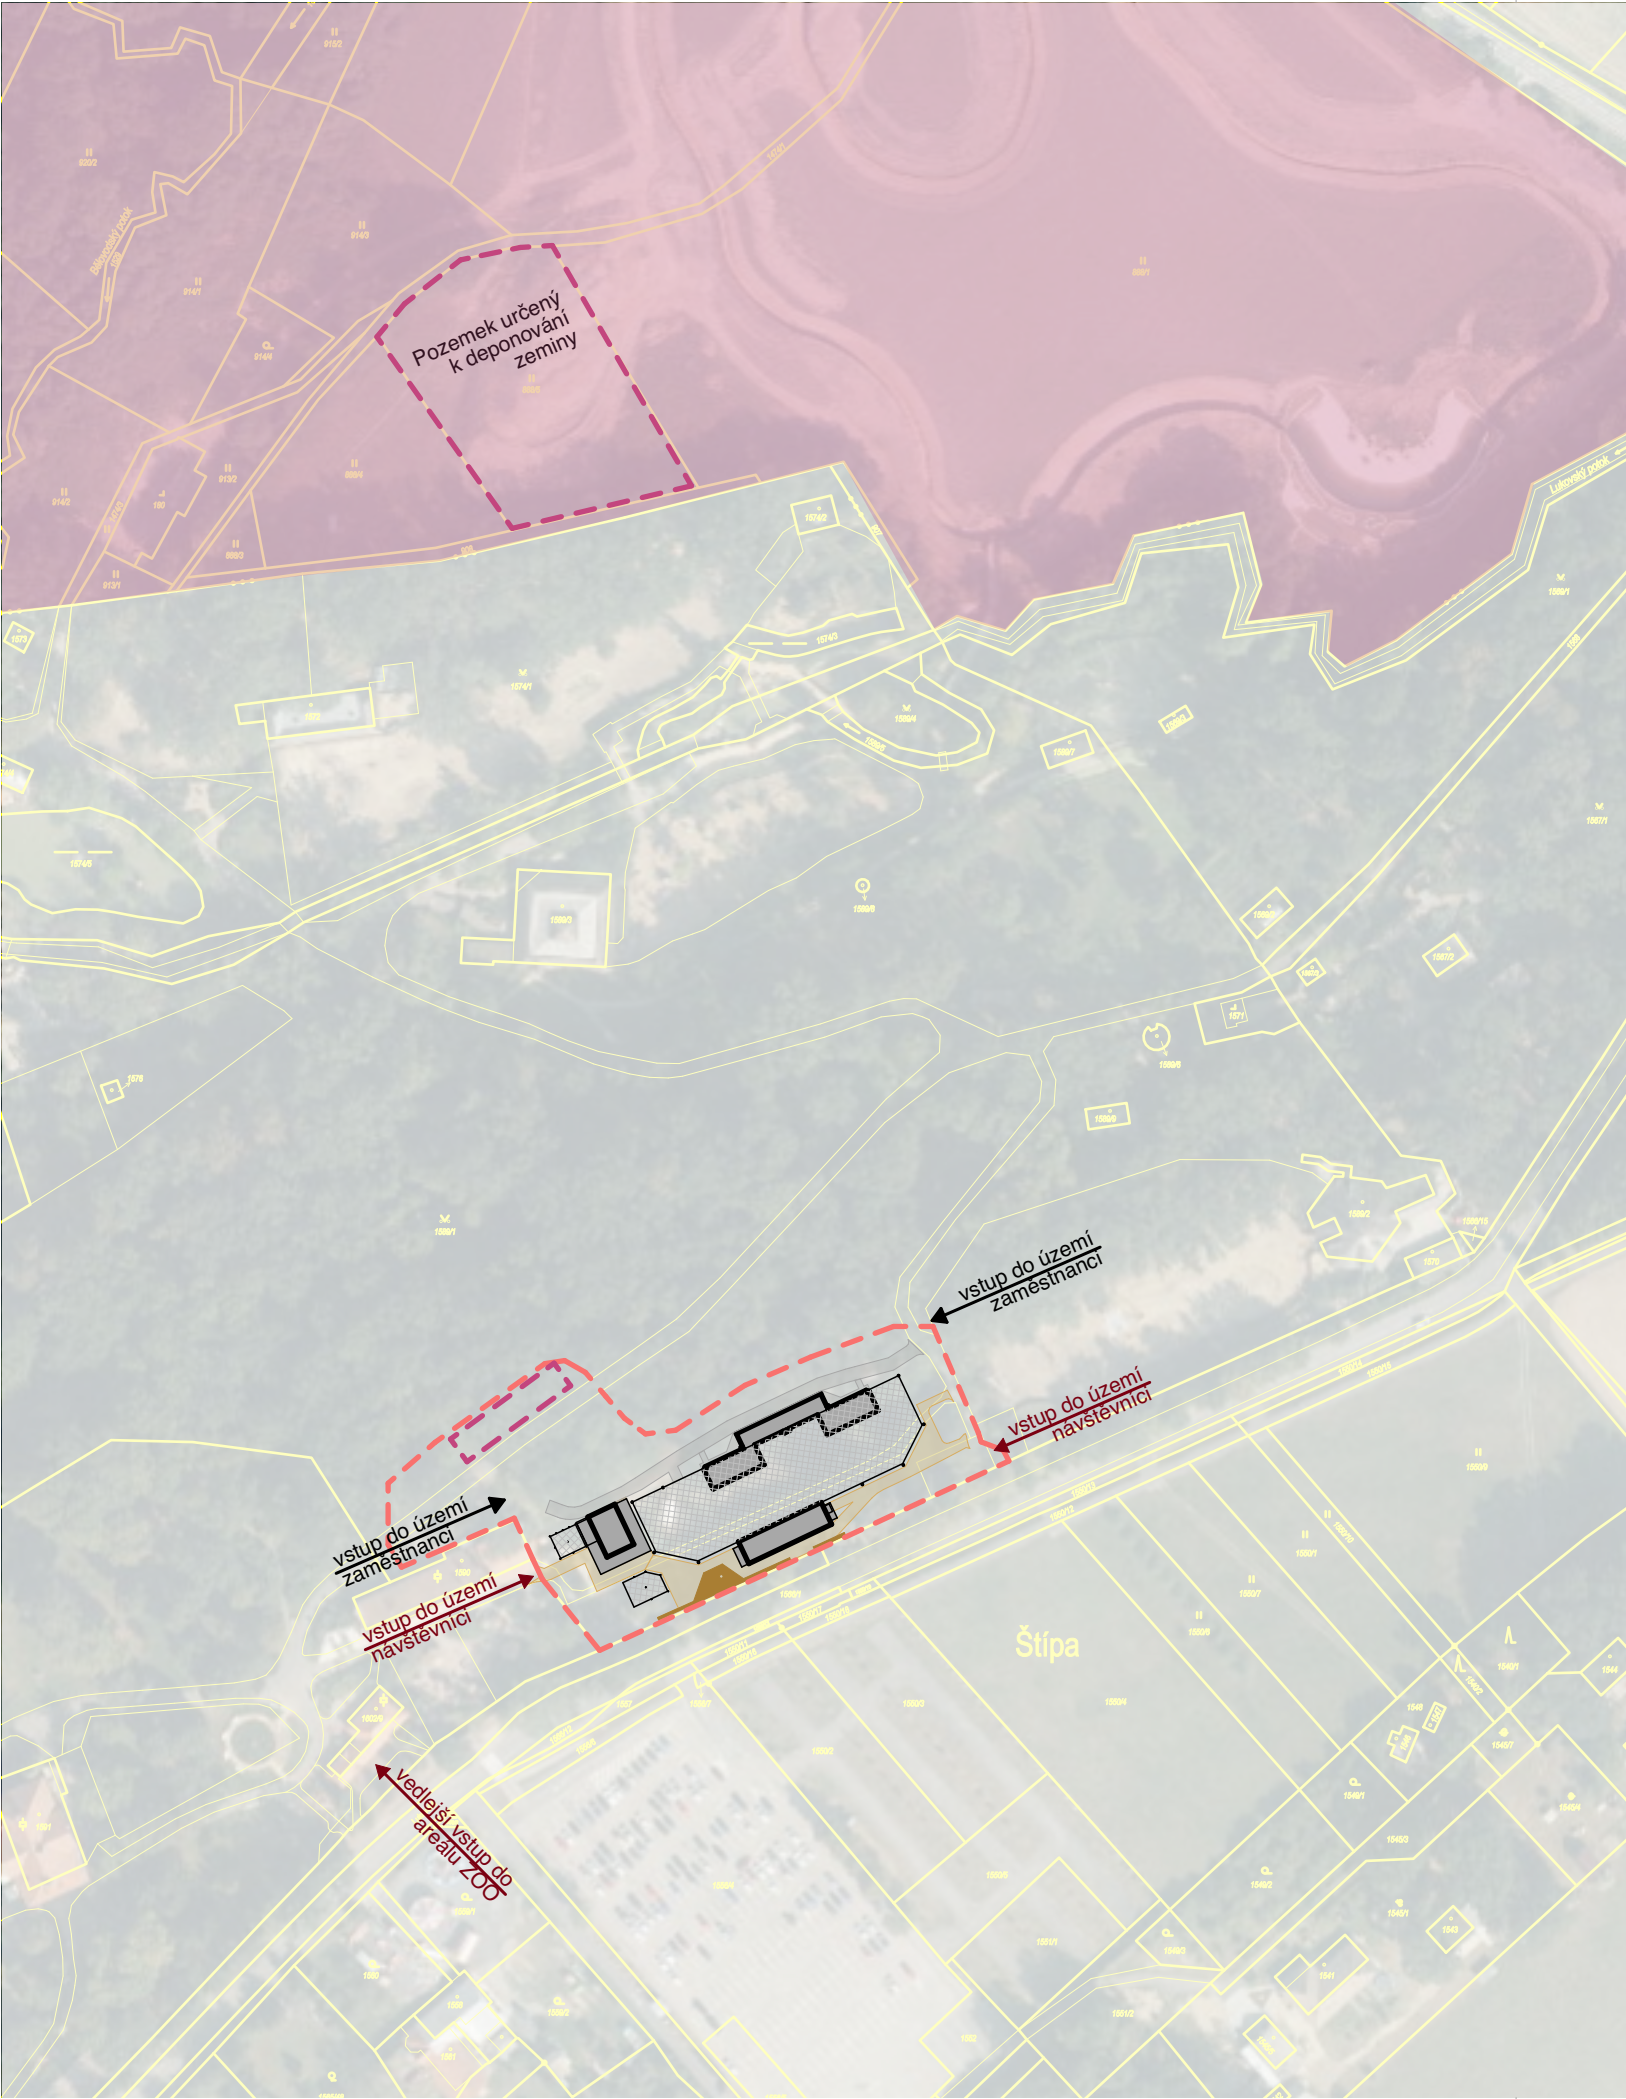


LEGENDA

- HRANICE ŘEŠENÉHO ÚZEMÍ
- NOVÉ OBJEKTY
- VOLIÉRY
- PROVOZNÍ KOMUNIKACE A ZPEVNĚNÉ PLOCHY
- PĚŠÍ KOMUNIKACE
- ODPOČINKOVÁ PLOCHA
- PROSTOR DEPONIE
- ÚZEMÍ KARIBUNI
- PLOCHA DEPONIE
- HRANICE PARCEL

115 ČÍSLA PARCEL KN

č. parc. 1589/1, k.ú. Štípa [670146]

AUTOR NÁVRHU: Ing. arch. Jan Brejcha		VYPRACOVAL: Ateliér Masák & Partner s.r.o.: Ing. arch. Lenka Lówová Ing. arch. Lenka Frýdlová Ing. arch. Marie Bajcurová Bc. Marek Ulč		ZODPOVĚDNÝ PROJEKTANT: Ing. arch. Jakub Masák autorizovaný architekt č. autorizace: 03086		GENERÁLNÍ PROJEKTANT:  Masak & Partner Ateliér Masák & Partner, s.r.o. Rooseveltova 39/575, 160 00 Praha 6 Bubeneč, IČ: 27086631	
HIP: Ing. arch. Jakub Masák							
STAVEBNÍK: ZOO a zámek Zlín-Lešná, příspěvková organizace Lukovská 112, 763 14 Zlín 12, IČ: 00090026				STUPEŇ PROJEKTU: DPS + DZS		Č. PARÉ:	
AKCE: VZDĚLÁVACÍ A CHOVNÉ CENTRUM PRO SUPY				DATUM: 02/2021			
				MĚŘÍTKO: 1:2000			
ČÁST: SITUAČNÍ VÝKRESY				ČÁST: C			
PŘÍLOHA: SITUAČNÍ VÝKRES DEPONIE				Č. PŘÍLOHY: C.4			

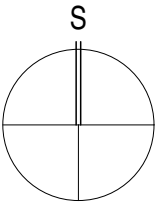

±0,000 = 297,30 m n. m. Bpv
SOUŘADNICOVÝ SYSTÉM: S-JTSK
KÓTOVÁNO V MILIMETRECH