


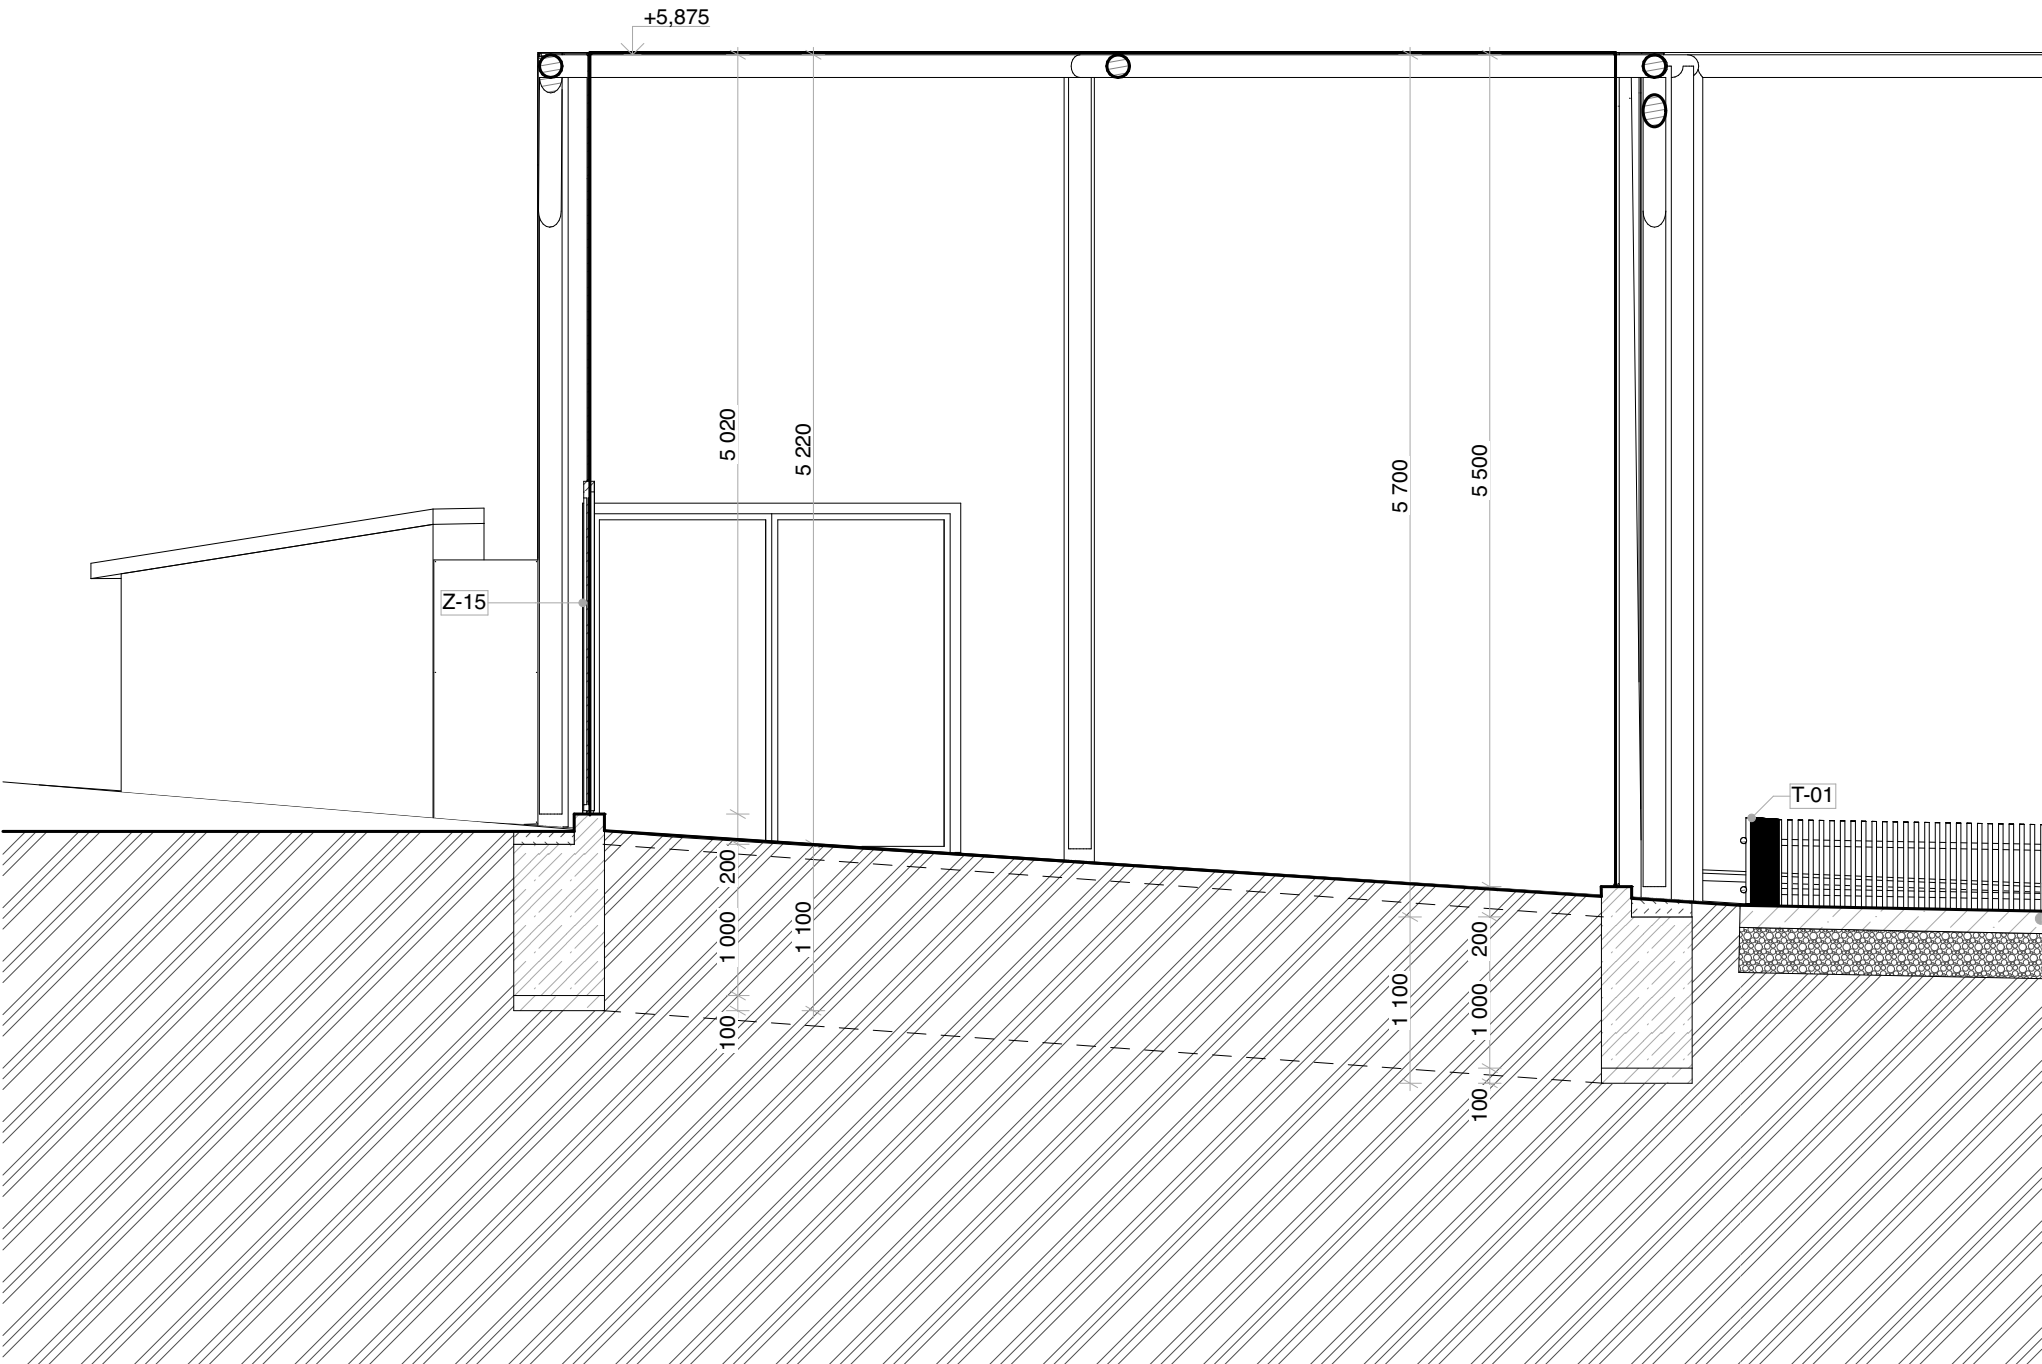

LEGENDA

LEGENDA STAVEBNÍCH HMOT

- BETON - VYZTUŽENÝ
- BETON - PROSTÝ
- ZDIVO Z TVÁRNIC ZTRACENÉHO BEDNĚNÍ
- ZDIVO Z BETONOVÝCH TVÁRNIC S VÝPLNÍ EPS
- ZDIVO Z BETONOVÝCH TVÁRNIC
- ZDIVO KAMENNÉ
- DŘEVO
- TEPELNÁ IZOLACE - MINERÁLNÍ VATA
- TEPELNÁ IZOLACE - EPS
- TEPELNÁ IZOLACE - XPS
- HYDROIZOLACE
- JINÝ PLOŠNÝ MATERIÁL (SEPARACE, DRENÁŽ, ...)
- ZEMINA - PŮVODNÍ TERÉN
- ZEMINA - NÁSYPY A ZÁSYPY
- ŠTĚRK

LEGENDA ZNAČENÍ SKLADEB KONSTRUKCÍ

- SH11 HORIZONTÁLNÍ SKLADBY PODLAH
- SH01 HORIZONTÁLNÍ SKLADBY PODHLEDŮ, STROPŮ A STŘECH
- SV01 VERTIKÁLNÍ SKLADBY STĚN

VYSVĚTLIVKY LEGENDY SKLADEB KONSTRUKCÍ

SKLADBY DLE DRUHU:

- SH01 HORIZONTÁLNÍ SKLADBY
 - > 0 = SKLADBY NOSNÝCH KCÍ
 - > 1 = SKLADBY PODLAH
 - > 2 = SKLADBY PODHLEDŮ
 - > 3 = SKLADBY STŘECH
 - > 4 = SKLADBY PARTERU
- SV01 VERTIKÁLNÍ SKLADBY
 - > 0 = SKLADBY NOSNÝCH KCÍ
 - > 1 = SKLADBY PŘÍČEK
 - > 2 = SKLADBY OBKLADŮ A ZATEPLENÍ

LEGENDA ZNAČENÍ PRVKŮ A VÝROBKŮ

- O-01 OKNA - viz kniha okenních výplní
- D-01 DVEŘE - viz kniha dveřních výplní
- T-01 TRUHLÁŘSKÉ PRVKY - viz kniha truhlářských prvků
- K-01 KAMENICKÉ PRVKY - viz kniha kamenických prvků
- Z-01 ZÁMEČNICKÉ PRVKY - viz kniha zámečnických prvků
- P-01 KLEMPÍŘSKÉ PRVKY - viz kniha klempířských prvků
- X-01 OSTATNÍ PRVKY - viz kniha ostatních prvků
- V-01 VNITŘNÍ VYBAVENÍ - viz kniha vnitřního vybavení

POZNÁMKY

- DOKUMENTACE JE ZPRACOVÁNA V ÚROVNI DOKUMENTACE PRO PROVÁDĚNÍ STAVBY DLE PLATNÉ VYHLÁŠKY O DOKUMENTACI STAVEB, SOUČÁSTÍ DOKUMENTACE NENÍ DOKUMENTACE PRO POMOCNÉ PRÁCE A KONSTRUKCE, VÝROBNĚ TECHNICKÁ DOKUMENTACE VÝROBKŮ DODANÝCH NA STAVBU, VÝKRESY PREFABRIKÁTŮ A MONTÁŽNÍ DOKUMENTACE. DODAVATELSKOU DOKUMENTACI ZPRACUJE V PLNÉM ROZSAHU GENERÁLNÍ ZHOTOVITEL STAVBY. SOUČÁSTÍ DOKUMENTACE DÁLE NENÍ PROJEKT INTERIÉRU.
- DOKUMENTACE JE ZPRACOVÁNA PODLE PLATNÝCH LEGISLATIVNÍCH PODKLADŮ A TECHNICKÝCH NOREM.
- PROJEKTOVÁ DOKUMENTACE BYLA ZPRACOVÁNA NA ZÁKLADĚ AKTUÁLNÍHO STAVU INFORMACÍ A ZNALOSTÍ O OBJEKTU V ČASE PROJEKČNÍCH PRACÍ (06/2020 - 02/2021).
- DOKUMENTACE JE ZPRACOVÁNA NA ZÁKLADĚ GEODETICKÉHO ZAMĚŘENÍ POSKYTNUTÉHO PROJEKTANTOVI INVESTOREM.
- V PŘÍPADĚ JAKÉKOLI NÁLEZOVÉ SITUACE, POŽADAVKŮ NA ZMĚNY ŘEŠENÍ ČI ROZPORŮ PROVÁDĚNÝCH PRACÍ S DOKUMENTACÍ JE NUTNÉ KONTAKTOVAT GENERÁLNÍHO PROJEKTANTA STAVBY A ZÁSTUPCE STAVEBNÍKA.
- VEŠKERÉ UVEDENÉ ROZMĚRY JE TŘEBA OVĚŘIT PŘÍMO NA STAVBĚ PŘED ZAPOČETÍM VÝROBY, RESP. REALIZACÍ NAVRŽENÝCH PRACÍ.
- VEŠKERÉ POVRCHOVÉ MATERIÁLY, VČETNĚ JEJICH ÚPRAV A BAREVNÉHO ŘEŠENÍ, BUDOU NA STAVBĚ VZORKOVÁNY A ODSOUHLASENY AUTORSKÝM DOZOREM A ZÁSTUPCI STAVEBNÍKA.
- PRO VEDENÍ VEŠKERYCH ROZVODŮ INSTALACÍ TECHNICKÉHO VYBAVENÍ BUDOVY (ZTI, ELEKTRO, VYTÁPĚNÍ, VZT) MUSÍ BÝT VYUŽITY STÁVAJÍCÍ TRASY, NEBO PROSTORY K TOMU URČENÉ A SCHVÁLENÉ, NESMÍ DOCHÁZET K SVĚVOLNÉMU PORUŠENÍ.
- STAVEBNÍ PŘÍPRAVENOST, PRŮRAZY A DRÁŽKY PROVÁDĚT DLE PROJEKTU PROFESÍ. PROSTUPY MEZI POŽÁRNÍMI ÚSEKY JSOU DODÁVKOU JEDNOTLIVÝCH PROFESÍ A BUDOU PROVEDENY DLE POŽADAVKŮ PBŘ.
- DILATAČNÍ A NAPOJOVACÍ SPÁRY KONSTRUKCÍ BUDOU PROVÁDĚNY DLE TECHNOLOGICKÝCH PŘEDPISŮ VÝROBCŮ.

č. parc. 1589/1, k.ú. Štípa [670146]				±0,000 = 297,30 m n. m. Bp KÓTOVÁNO V MILIMETRECH	
AUTOR NÁVRHU: Ing. arch. Jan Břejcha		VYPRACOVAL: Ateliér Masák & Partner s.r.o.: Ing. arch. Lenka Löwová Ing. arch. Lenka Frydlová Ing. arch. Marie Bajcurová Bc. Marek Ulč		ZODPOVĚDNÝ PROJEKTANT: Ing. arch. Jakub Masák autorizovaný architekt č. autorizace: 03086	
HIP: Ing. arch. Jakub Masák				GENERÁLNÍ PROJEKTANT:  Masák & Partner Ateliér Masák & Partner, s.r.o. Rooseveltova 39/575, 160 00 Praha 6 Bubeneč, IČ: 27086631	
STAVEBNÍK: ZOO a zámek Zlín-Lešná, příspěvková organizace Lukovská 112, 763 14 Zlín 12, IČ: 00090026				STUPEŇ PROJEKTU:	Č. PARÉ:
AKCE:				DPS + DZS	
VZDĚLÁVACÍ A CHOVNÉ CENTRUM PRO SUPY				DATUM:	
				02/2021	
				MĚŘÍTKO:	
				1:50	
ČÁST:	DOKUMENTACE STAVEBNÍHO A INŽENÝRSKÉHO OBJEKTU			ČÁST:	D.1
PODČÁST:	ARCHITEKTONICKO-STAVEBNÍ ŘEŠENÍ			PODČÁST:	D.1.1
VÝKRES:	VOLIERA AFRICKÝCH PTÁKŮ - ŘEZ C-C			Č. VÝKRESU:	D.1.1.b.18