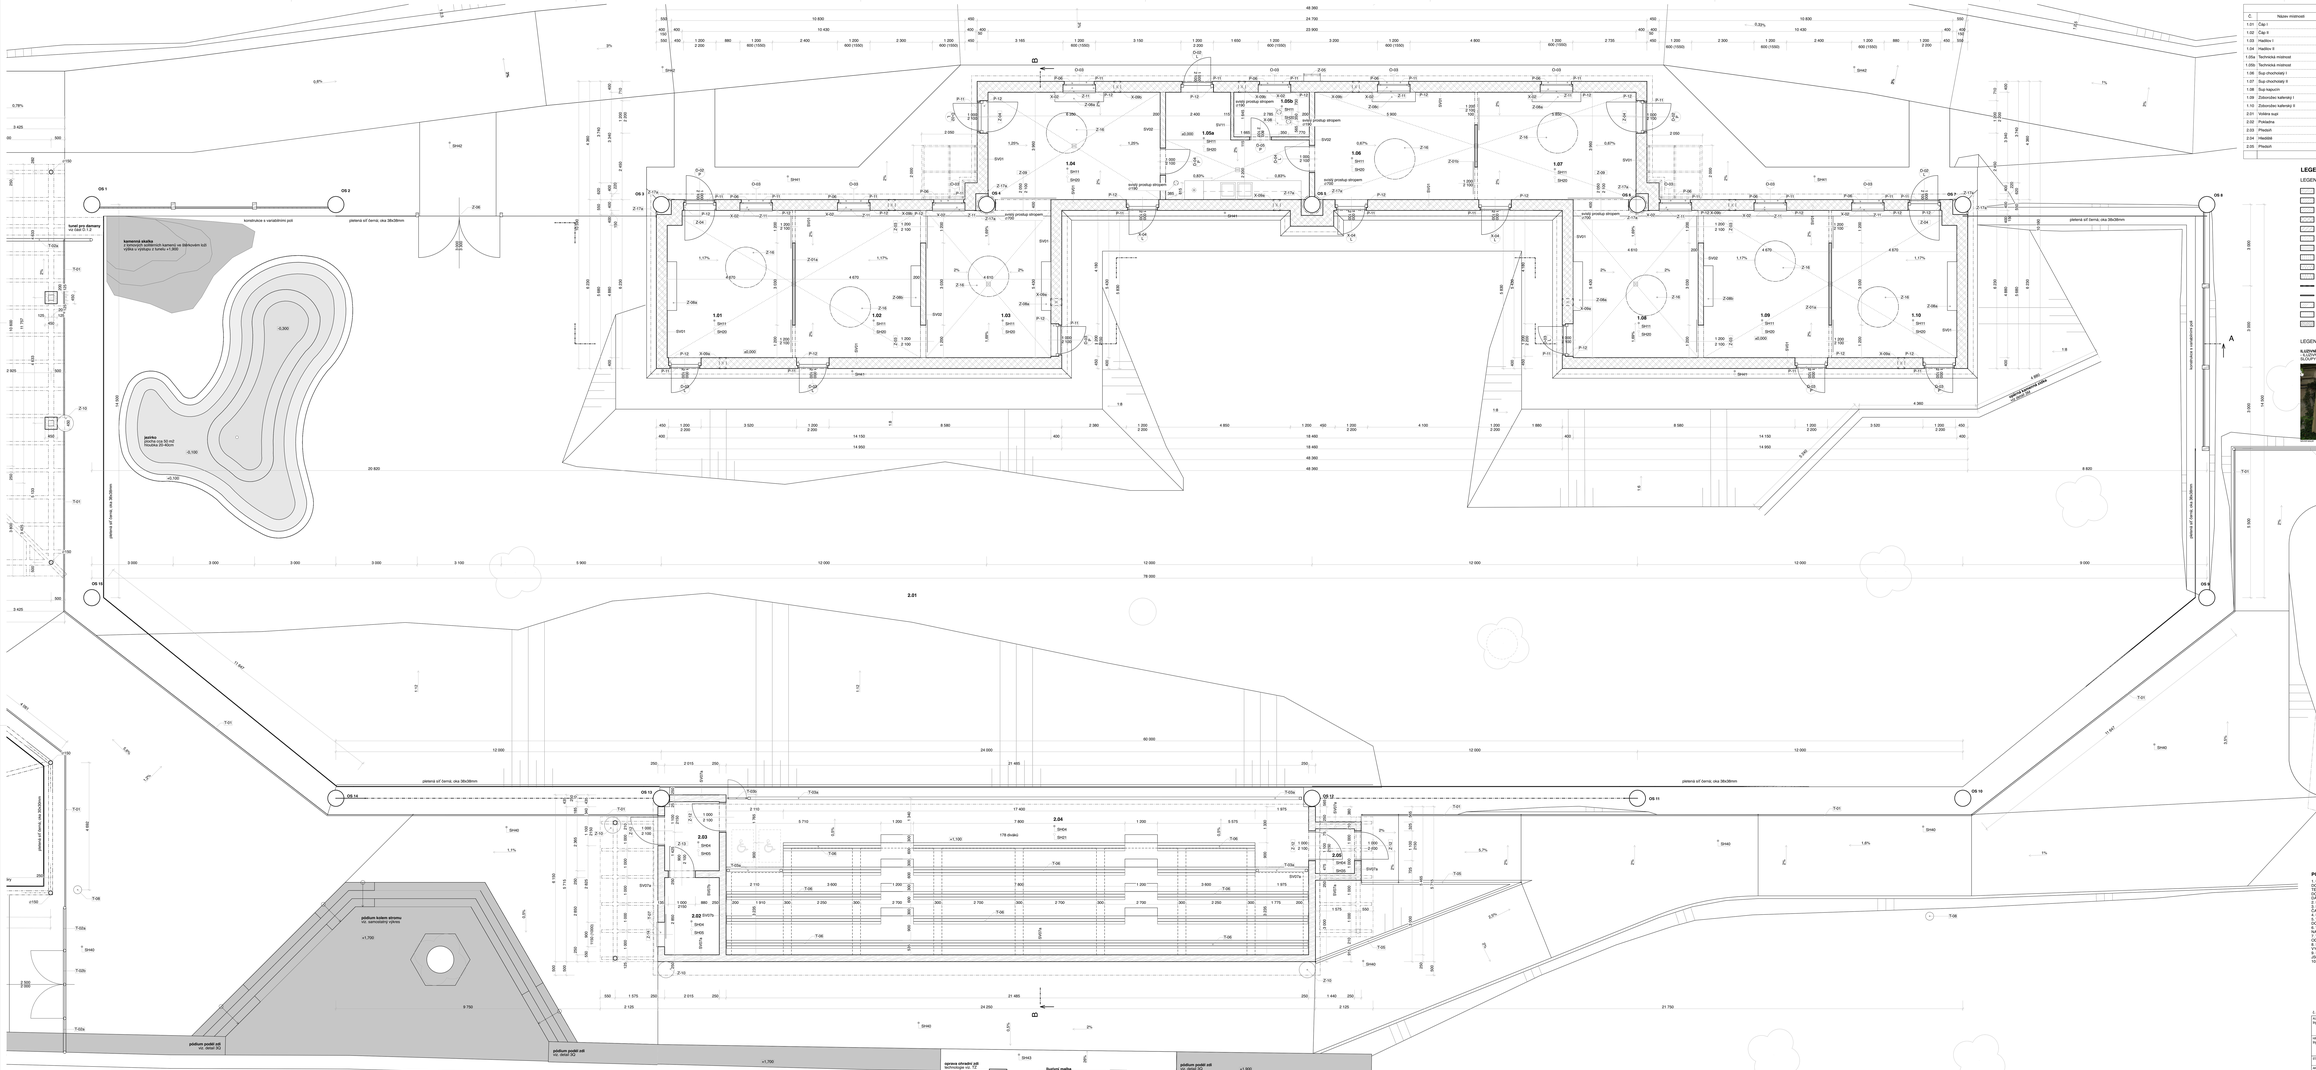

Tabulka místností

Č.	Název místnosti	Plocha [m2]	Nášlapná vrstva	Povrchová úprava stěn	Povrchová úprava stropu
1.01	Čáp I	24,76	PVC	Drnovanýý nátěr tř.A-1 5lm; Protipraskný nátěr	SDK podhled; vymalba bílá
1.02	Čáp II	25,09	PVC	Drnovanýý nátěr tř.A-1 5lm; Protipraskný nátěr	SDK podhled; vymalba bílá
1.03	Hadíčko I	25,81	PVC	Drnovanýý nátěr tř.A-1 5lm; Protipraskný nátěr	SDK podhled; vymalba bílá
1.04	Hadíčko II	25,13	PVC	Drnovanýý nátěr tř.A-1 5lm; Protipraskný nátěr	SDK podhled; vymalba bílá
1.05a	Technická místnost	10,86	PVC	Drnovanýý nátěr tř.A-1 5lm; Protipraskný nátěr	SDK podhled; vymalba bílá
1.05b	Technická místnost	4,58	PVC	Drnovanýý nátěr tř.A-1 5lm; Protipraskný nátěr	SDK podhled; vymalba bílá
1.06	Sup (kochcháč) I	23,36	PVC	Drnovanýý nátěr tř.A-1 5lm; Protipraskný nátěr	SDK podhled; vymalba bílá
1.07	Sup (kochcháč) II	23,11	PVC	Drnovanýý nátěr tř.A-1 5lm; Protipraskný nátěr	SDK podhled; vymalba bílá
1.08	Sup kapucín	26,08	PVC	Drnovanýý nátěr tř.A-1 5lm; Protipraskný nátěr	SDK podhled; vymalba bílá
1.09	Zobonožka kafrový I	25,06	PVC	Drnovanýý nátěr tř.A-1 5lm; Protipraskný nátěr	SDK podhled; vymalba bílá
1.10	Zobonožka kafrový II	24,78	PVC	Drnovanýý nátěr tř.A-1 5lm; Protipraskný nátěr	SDK podhled; vymalba bílá
2.01	Velká sup	1 398,45	-	Pískové omítky tl.1omá dva 35x30lmm; 5. dráhy 1,5mm	Pískové omítky tl.1omá dva 35x30lmm; 5. dráhy 1,5mm
2.02	Pokladna	5,1u	Betonová mazanina a ochranných protikorozním nátěrem	Protipraskný nátěr	Protipraskný nátěr
2.03	Předsíň	5,12	Betonová mazanina a ochranných protikorozním nátěrem	Protipraskný nátěr	Protipraskný nátěr
2.04	Hlediště	124,81	Betonová mazanina a ochranných protikorozním nátěrem	Protipraskný nátěr	Akustický podhled z polibrovaných minerálních desek
2.05	Předsíň	7,38	Betonová mazanina a ochranných protikorozním nátěrem	Protipraskný nátěr	-
		1 779,72 m²			

LEGENDA

LEGENDA STAVEBNÍCH HMOT

- BETON - VYZTUŽENÝ
- BETON - PROSTÝ
- ZDIVO Z TVÁRNIC ZTRACENÉHO BEDNĚNÍ
- ZDIVO Z BETONOVÝCH TVÁRNIC S VÝPLNĚ EPS
- ZDIVO Z BETONOVÝCH TVÁRNIC
- ZDIVO KAMENNÉ
- DŘEVO
- TEPELNÁ IZOLACE - MINERÁLNÍ VLNA
- TEPELNÁ IZOLACE - EPS
- TEPELNÁ IZOLACE - XPS
- HYDROIZOLACE
- JINÝ PLOŠNÝ MATERIÁL (SEPARACE, DRENÁŽ, ...)
- ZEMINA - PŮVODNÍ TERÉN
- ZEMINA - NÁSYPY A ZÁSYPY
- SYŘENÍ

LEGENDA DETAILŮ

N.UZOVÉ BALÍKY
N.UZOVÉ BALÍKY OTŘEBNÝCH KRÁT NA VYZDÍVKU MEZI SLOUPY POVODNÍ BRÁNY - V ZÁKLADE ZEL. POVOVÍ (CA 10,5 m)

LEGENDA ZNAČENÍ PRVKŮ A VÝROBKŮ

- D-01 - DVEŘE - viz kniha dveřních otvorů
- T-01 - TRUHLÁŘSKÉ PRVKY - viz kniha truhlářských prvků
- K-01 - KAMENICKÉ PRVKY - viz kniha kamenických prvků
- Z-01 - ZÁMEČNICKÉ PRVKY - viz kniha zámečnických prvků
- P-01 - KLEMPÍŘSKÉ PRVKY - viz kniha klempířských prvků
- R-01 - OSTATNÍ PRVKY - viz kniha ostatních prvků
- V-01 - VNITŘNÍ VYBAVENÍ - viz kniha vnitřního vybavení

LEGENDA ZNAČENÍ SKLADEB KONSTRUKCÍ

- SH01 - HORIZONTÁLNÍ SKLADBY PODLAH
- SH01 - HORIZONTÁLNÍ SKLADBY PODHLEDŮ, STROPŮ A STŘECH
- SV01 - VERTIKÁLNÍ SKLADBY STĚN

VYSVĚTLIVKY LEGENDY SKLADEB KONSTRUKCÍ

SKLADBY SO.01 (PRIMA)

SH01	HORIZONTÁLNÍ SKLADBY		
	0 = SKLADBY NOSNÝCH KCI	SH01	
	1 = SKLADBY PODLAH	SH11	
	2 = SKLADBY PODHLEDŮ	SH21	
	3 = SKLADBY STŘECH	SH31	
	4 = SKLADBY PARTERU	SH41	
SV01	VERTIKÁLNÍ SKLADBY		
	0 = SKLADBY NOSNÝCH KCI	SV01	
	1 = SKLADBY PŘÍČEK	SV11	
	2 = SKLADBY OBKLADŮ A ZATEPLENÍ	SV21	

POZNÁMKY

1. DOKUMENTACE JE ZPRACOVÁNA V ROVNÍ DOKUMENTACE PRO PROVÁDĚNÍ STAVBY (DLE PLATNÉ VYHLÁŠKY O DOKUMENTACI STAVEB, SOUČASTÍ DOKUMENTACE NENÍ DOKUMENTACE PRO POMOCNÉ PRÁCE A KONSTRUKCE, VÝROBNÉ DOKUMENTACE, DOKUMENTACE ZVLÁŠTNÍCH ZAŘÍZENÍ, DOKUMENTACE PRO ZADÁVÁNÍ STAVEBNÍCH DODÁVEK A SPECIFICKÝCH ČINNOSTÍ, DOKUMENTACI DPHALLUŽ A PLNĚ ROZSAHU GENERÁLNÍ DVOŘOVITÉ), STAVBY SOUČÁSTÍ DOKUMENTACE JE DOKUMENTACE DEMOLIC
2. DOKUMENTACE JE ZPRACOVÁNA PODLE PLATNÝCH LEGISLATIVNÍCH PODKLADŮ A TECHNICKÝCH NORMS
3. DOKUMENTACE JE ZPRACOVÁNA NA ZÁKLADĚ AKTUÁLNÍHO STAVU INFORMACÍ A ZÁVLŮŽÍ O OBJEKTU V ZÁSE PRŮJEČNÍCH PRACÍ (BUBER - GEBER)
4. DOKUMENTACE JE ZPRACOVÁNA NA ZÁKLADĚ GEODETICKÉHO ZAMĚŘENÍ POSKYTNUTÉHO PROJEKTANTOVI INVESTOREM.
5. DOKUMENTACE JE ZPRACOVÁNA NA ZÁKLADĚ ZADÁNÍ INVESTORA A ÚDAJŮ POSKYTNUTÝCH PROJEKTANTOVI
DOKUMENTACE JE NUTNÉ KONFRONTOVAT GENERÁLNÍMU PROJEKTANTOVI STAVBY A ZDŘÍMOUT PRÁVO K
6. VEŠKERÉ VARČENÉ ROZMĚRY JE TŘEBA OVĚŘIT PŘÍMO NA STAVBĚ PŘED ZAPOČETÍM VÝROBY, RESP. REALIZACÍ
7. VEŠKERÉ ROZMĚRY
8. VEŠKERÉ POUŽITÉ/OVĚŘENÉ MATERIÁLY, VÝTVYŘ JEJICH ÚPRAV A BARVENÍ/NÁTĚ BUDOU NA STAVBĚ UZGINCOVÁNY A SCHVÁLENY ZODPOVĚDNÝMI ZÁSTUPCI INVESTORA A ARCHITEKTA
9. PRO VEDENÍ VŠEMOŽNÝCH ROZVODŮ INSTALACÍ TECHNOLOGICKÝCH VYMAŘÍ BUDOVY (ZTI, ELEKTRO, VYTÁPĚNÍ, VZT) MUSÍ BÝT
10. VEŠKERÉ ZMĚNY OPROTI PROJEKTU JE NUTNÉ KONZULTOVAT S PROJEKTANTEM A ZAPSAT DO STAVEBNÍHO DENÍKU
11. STAVEBNÍ PŘIPRAVENOST, PRŮBĚH A ŘÍZENÍ VÝKUPŮ ÚZ PROJEKTU PŘEDPISU, PROTOUPU MEZI PŘÍSLUŠNÝMI ÚŘADY JEDOU ODDÁVKU JEDNOTLIVÝCH PROFESÍ BUDOU PROVEDENY DLE POŽADAVKŮ PBR.
12. DILATACE A NAVIGOVANÉ SPÁRY KONSTRUKCÍ BUDOU PROVEDENY DLE TECHNOLOGICKÝCH PŘEDPISŮ VÝROBCŮ.

1. zak. 1991, v.z. Žoja 3574/40			
ZPRACOVAL: Ing. arch. Jan Bogiba	SPOLUPRACOVALI: Adam Masek & Partner s.r.o.; Ing. arch. Lenka Libecká; Ing. arch. Ondřej Hlaváč; Ing. arch. Marek Rejzovický; Bc. Marek Gil	ZODPOVĚDNÝ PROJEKTANT: Ing. arch. Jakub Masek autorizovaný architekt č. autorizace 00268	GENERÁLNÍ PROJEKTANT: Masek & Partner
KOORDINOVAL: Ing. arch. Jakub Masek			Masek & Partner, s.r.o. Rosecká 3870, 140 00 Praha 4 Kunratice IČ: 27288620
STAVEBNÍK: ZOO v Jihlavě, Sirotčí ulice, přístavba expozice Lokalita VO, TBD 14-20h, IČ: 00268285			PLAN ARCHITEKTURY: PRAHA 2025
MÍSTO: **VZDĚLÁVACÍ A CHOVNÉ CENTRUM PRO SUPY**			DATUM: 02/2026
			MĚŘÍTKO: 1:50
STUPEŇ: DOKUMENTACE STAVEBNÍHO A INŽENÝRSKÉHO OBJEKTU			DÍL: D.1
PLOCHA: ARCHITEKTONICKO-STAVEBNÍ ŘEŠENÍ			PLOCHA: D.1.1
OBSAH: **VOLIÉRA S HLEDIŠTĚM & ÚBYTKOVÉ PTACTVA - PODORYS 1.NP**			Č. VÝKRESU: **D.1.1.b.22**