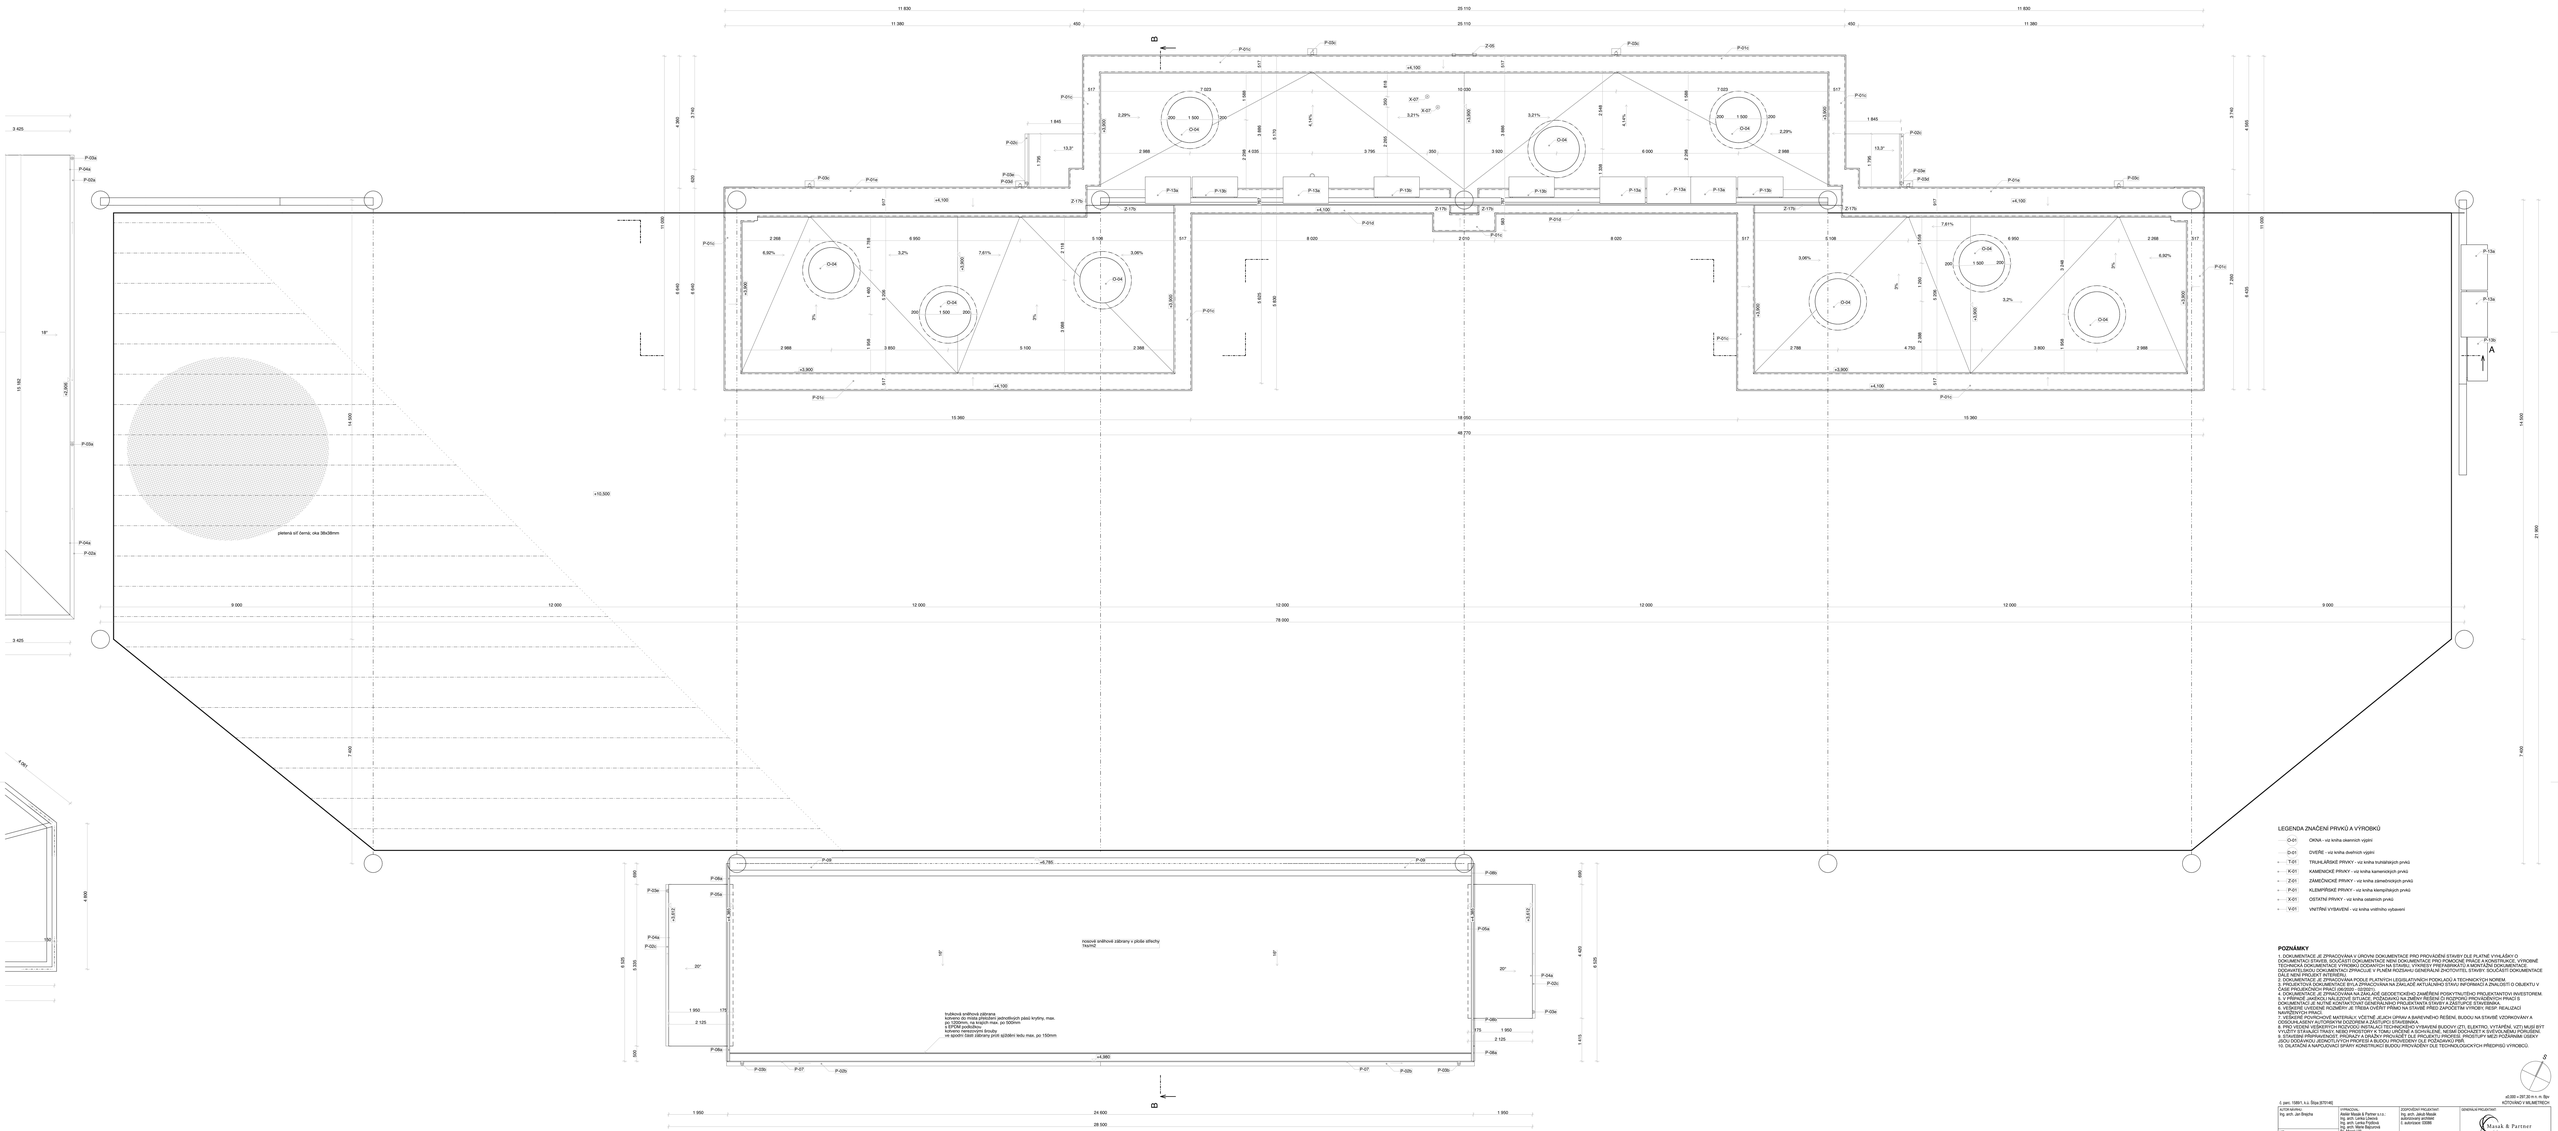

LEGENDA ZNAČENÍ PRVKŮ A VÝROBKŮ

- O-01 OKNA - viz kniha otvorových výplní
- D-01 DVEŘE - viz kniha dveřních výplní
- T-01 TRUHLÁŘSKÉ PRVKY - viz kniha truhlářských prvků
- K-01 KAMENICKÉ PRVKY - viz kniha kamenických prvků
- Z-01 ZÁMEČNICKÉ PRVKY - viz kniha zámečnických prvků
- P-01 KLEMPÍŘSKÉ PRVKY - viz kniha klempířských prvků
- X-01 OSTATNÍ PRVKY - viz kniha ostatních prvků
- V-01 VNITŘNÍ VYBAVENÍ - viz kniha vnitřního vybavení

POZNÁMKY

1. DOKUMENTACE JE ZPRACOVÁNA V ÚROVNI DOKUMENTACE PRO PROVÁDĚNÍ STAVBY DLE PLATNÉ VYHLÁŠKY O DOKUMENTACI ÚZEMNÍHO ROZHODOVÁNÍ A VYHLÁŠKY O DOKUMENTACE PRO VÝBĚR ZHOTOVITELE A PRO ZADÁNÍ STAVEBNÍ ÚTROBNÉ TECHNICKÉ DOKUMENTACE (VYKONNÝ DOZAHATOV NA STAVBU), VÝKRESY PŘEDFABRIKACE A MONTÁŽNÍ DOKUMENTACE DODAVATELSKOU DOKUMENTACI ZPRACUJE V PLNÉM ROZSAHU GENERÁLNÍ ZHOTOVITEL STAVBY. SOUČÁSTÍ DOKUMENTACE JSOU TECHNICKÉ LISTY VÝROBKŮ.
2. DOKUMENTACE JE ZPRACOVÁNA PODLE PLATNÝCH LEGISLATIVNÍCH PŘEDPISŮ A TECHNICKÝCH NOREM
3. PROJEKTOVÁ DOKUMENTACE BYLA ZPRACOVÁNA NA ZÁKLADĚ AKTUÁLNÍHO STAVU INFORMACÍ A ZVALOSTÍ O OBJEKTU V ZADÁNÍ A PODKLADECH ZADAVATELE.
4. VŠEM ROZMĚROVÉ JE ZPRACOVÁNA NA ZÁKLADĚ GEODETICKÉHO ZAMĚŘENÍ POSKYTNUTÉHO PRVLEJSTMATOVÁ INVESTOREM.
5. V PŘÍPADĚ JAKÉKOLI NÁLEZOVÉ SITUACE, POŽADAVKŮ NA ZMĚNY ŘEŠENÍ O RIZIKOVÉ PROVÁDĚNÍCH PRACÍ SI DOKUMENTAČ JE NUTNÉ KONTAKTOVAT GENERÁLNÍHO PROJEKTANTA STAVBY A ZASTUPCE STAVEBNÍKA.
6. VŠEMERE UVEDENÉ ROZMĚRY JE TŘEBA OVĚŘIT PŘÍMO NA STAVBĚ PŘED ZAPOČETÍM VÝROBY, RESP. REALIZACÍ STAVEBNÍCH PRVKŮ.
7. VEŠKERÉ POUŽITÉ MATERIÁLY VČETNĚ JEJICH OPRAV A ZAMÉNOVÁNÍ ŘEŠENÉ, BUDOU NA STAVBĚ VIZOVÉNOVÁNY A BUDOU HLEDÁNY TAKOVÉ, ABY NEBYLA NARUŠENA ARCHITEKTONICKÁ ŘEŠENÍ.
8. PRO VEŠKERÉ VYCHÁSKYSTVÍ TECHNOLOGIÍ, INSTALACÍ TECHNICKÉHO A VYBAVENÍ BUDOVY (ZTI, ELEKTRIK), VYTÁPĚNÍ, VZTI MUSÍ BÝT VYUŽITY ŠTÁVAJÍCÍ TRASY, NEBO PROSTORY. V TOMTO UREČENÍ JE ZOHALEŇÉ, NEBUĎ DOCHÁZÍ K ŠVÉVOLNÉMU POŠKOZENÍ.
9. STAVEBNÍ PŘEMRAVÁNÍ, PRŮMACHY A DRÁŽKY PROVÁDĚT BUĎ PROJEKTU PŘEDEM, PROSTŘEDNÍ MEZI POŽÁRNÍMI ÚSEKY NEBO PŘEDEM ZAPŮSOBENÍ ZÁTĚŽE NA KONSTRUKCI. PŘÍPADNÉ ZMĚNY NEBO ODCHYLKY OD PROJEKTU.
10. DILATACNÍ A NAPOJOVACÍ SPÁRY KONSTRUKCÍ BUDOU PROVÁDĚNY DLE TECHNOLOGICKÝCH PŘEDPISŮ VÝROBCŮ.

x0.000 = 297.30 m n. m. Bpv
KOTOVÁNÍ V MILIMETRECH

© jan. 1991-1, s.r. Stja [STO-M]

AUTOR BUDOVY Ing. arch. Jan Stepina HIP Ing. arch. Jakub Masák	PŘIPRAVILI Masák & Partner s.r.o.: Ing. arch. Lenka Lisová Ing. arch. Lenka Fojtíková Ing. arch. Jan Stepina Bc. Marek Gál	ZODPOVĚDNÝ PROJEKTANT Ing. arch. Jan Stepina autorizovaný architekt č. autorizace 02088	GENERÁLNÍ PROJEKTANT Masák & Partner Adéla Masák & Partner s.r.o. Revoluční 1078/5, 110 00 Praha 1-Staré M., IČ: 27588031
STAVEBNÍK: ZŠOG a gymnázium Zikmundova organizace Lotkovská 112, 190 11 Praha 9, IČ: 00085225			STUPEŇ PROJEKTU: DPS + DZS / D. nabí
AKCE: **VZDĚLÁVACÍ A CHOVNÉ CENTRUM PRO SUPY**			DATUM: 02/2021
			MĚŘÍTKO: 1:50
ČÁST: DOKUMENTACE STAVEBNÍHO A INŽENÝRSKÉHO OBJEKTU			ČÁST: D.1
PODČÁST: **ARCHITEKTONICKO-STAVEBNÍ ŘEŠENÍ**			PODČÁST: D.1.1
VÝKRES: **VOLIÉRA S HLEDIŠTĚM A UBIKACE PTACTVA - PŮDORYS STŘECH**			Č. VÝKRESU: **D.1.1.b.23**