


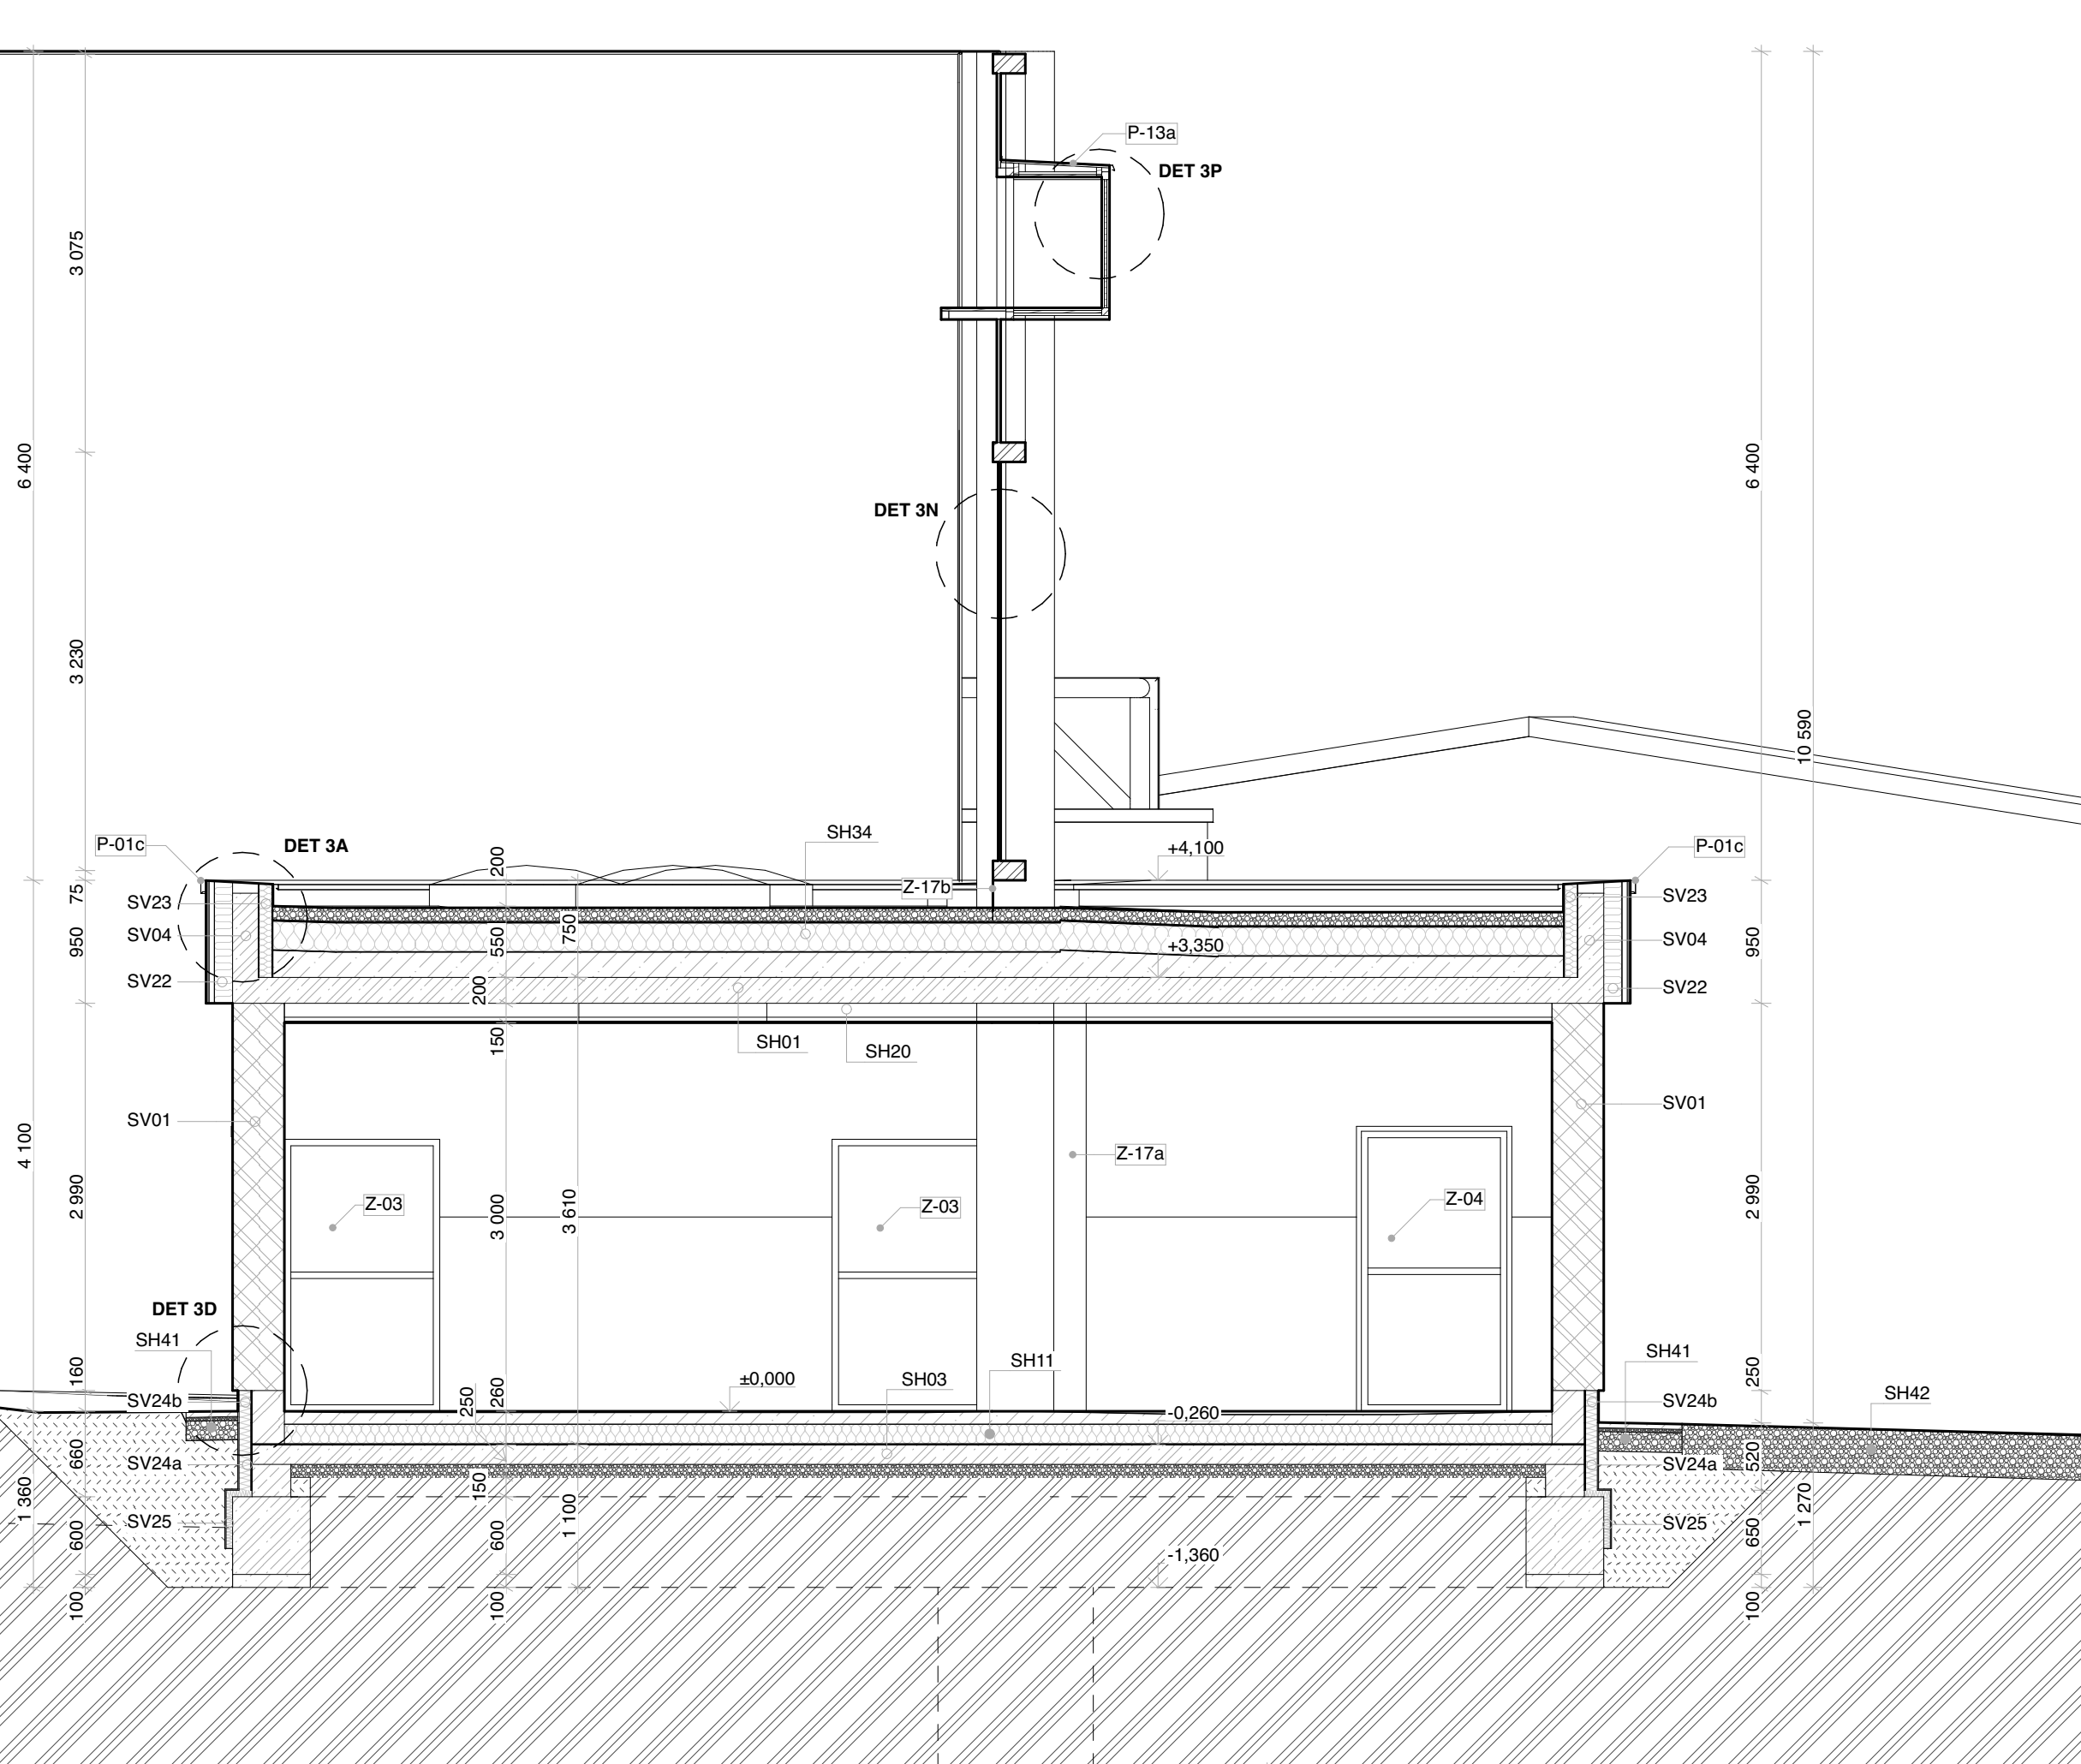

č. parc. 1589/1, k.ú. Štípa [670146]		20,000 = 231,30 m ² (1:11.71)		KOTÁHOVANO V MILIMETRECH	
AUTOR NÁVRHU: Ing. arch. Jan Brejcha		VYPRACOVÁL: Atelier Masák & Partner s.r.o.: Ing. arch. Lenka Lůwová Ing. arch. Lenka Frýdlová Ing. arch. Marie Bajcurová Bc. Marek Ulč		ZODPOVĚDNÝ PROJEKTANT: Ing. arch. Jakub Masák autorizovaný architekt č. autorizace: 03086	
HIP: Ing. arch. Jakub Masák		 Atelier Masák & Partner s.r.o. Rooseveltova 39/575, 160 00 Praha 6 Bubeneč, IČ: 27068631		 ČP. PARCE:	
STAVEBNÍK: ZOO a zámek Zlín-Lešná, příspěvková organizace Lukovská 112, 763 14 Zlín 12, IČ: 00090026		STUPEŇ PROJEKTU:		DPS + DZS	
AKCE:		DATUM:		02/2021	
VZDĚLÁVACÍ A CHOVNÉ CENTRUM PRO SUPY		MĚŘÍTKO:		1:50	
ČÁST:		ČÁST:		D.1	
PODČÁST:		PODČÁST:		D.1.1	
VÝKRES:		Č. VÝKRESU:		D.1.1.b.25	
VOLIÉRA S HLEDIŠTĚM A UBÍKACE PTAČTVA - ŘEZ B-B					