

č. parc. 1589/1, k.ú. Štípa [670146]

±0,000 = 297,30 m n. m. Bpv

AUTOR NÁVRHU: Ing. arch. Jan Brejcha		VYPRACOVAL: Ateliér Masák & Partner s.r.o.: Ing. arch. Lenka Löwová Ing. arch. Lenka Frýdlová Ing. arch. Marie Bajcurová Bc. Marek Ulč	ZODPOVĚDNÝ PROJEKTANT: Ing. arch. Jakub Masák autorizovaný architekt č. autorizace: 03086	GENERÁLNÍ PROJEKTANT:  Masak & Partner Ateliér Masák & Partner, s.r.o. Rooseveltova 39/575, 160 00 Praha 6 Bubeneč, IČ: 27086631	
HIP: Ing. arch. Jakub Masák					
STAVEBNÍK: ZOO a zámek Zlín-Lešná, příspěvková organizace Lukovská 112, 763 14 Zlín 12, IČ: 00090026			STUPEŇ PROJEKTU: DPS + DZS	Č. PARÉ:	
AKCE: VZDĚLÁVACÍ A CHOVNÉ CENTRUM PRO SUPY			DATUM: 02/2021		
			MĚŘÍTKO: -		
ČÁST: DOKUMENTACE STAVEBNÍHO A INŽENÝRSKÉHO OBJEKTU			ČÁST: D.1		
PODČÁST: ARCHITEKTONICKO-STAVEBNÍ ŘEŠENÍ			PODČÁST: D.1.1		
PŘÍLOHA: KNIHA ZÁMEČNICKÝCH PRVKŮ			Č. PŘÍLOHY: D.1.1.c.5		

KNIHA ZÁMEČNICKÝCH PRVKŮ

Vzdělávací a chovné centrum pro supy

SEZNAM PRVKŮ


ID	ETAPA	NÁZEV PRVKU	POČET [ks]
Z-01a	3.	systémová dělicí stěna s posuvnými dveřmi	2
Z-01b	3.	systémová dělicí stěna s posuvnými dveřmi	1
Z-02	1.	dělicí pletivová stěna lomená s dveřmi	1
Z-03	3.	systémové hliníkové dveře posuvné	4
Z-04	3.	otočné pletivové dveře	4
Z-05	3.	požární žebřík se suchovodem	1
Z-06	3.	brána do supí voliéry	1
Z-07	1.	brána do výběhu damanů	1
Z-08a	3.	kryt na radiátory	6
Z-08b	3.	kryt na radiátory	2
Z-08c	3.	kryt na radiátory	1
Z-09	3.	systémové hliníkové dveře posuvné	2
Z-10	1.	plechový sud 200l	3
Z-10	3.	plechový sud 200l	3
Z-11	3.	kryt oken	9
Z-12	3.	otočné dveře plechové	4
Z-13	3.	otočné dveře plechové prosklené	1
Z-14	3.	posuvná okenice	1
Z-15	2.	brána do africké voliéry	1
Z-16	1.	kryt světlíku	2
Z-16	3.	kryt světlíku	9
Z-17a	3.	krycí plech	10
Z-17b	3.	krycí plech	6

POZNÁMKY:

KNIHA ZÁMEČNICKÝCH PRVKŮ

Vzdělávací a chovné centrum pro supy

Obecné:	1. Ubikace damanů a želv s venkovním výběhem	2. Voliéra afrických ptáků	3. Voliéra s hledištěm a ubikace ptactva
ID prvku			Z-01a
Název			systémová dělicí stěna s posuvnými dveřmi
Počet [ks]			2
Popis:			
Popis prvku			systémová dělicí stěna z hliníkových profilů s výplní z lehčené PVC desky a ocelového svařovaného pletiva 30x30 mm
Rozměry			š x v = 5430x3150 mm, 2x dvevní otvor 1200x2100 mm
Materiál			hliníkové profily, svařované pletivo 30x30 mm, lehčená PVC deska
Povrchová úprava/ barva			hliník - šedá, desky - bílé

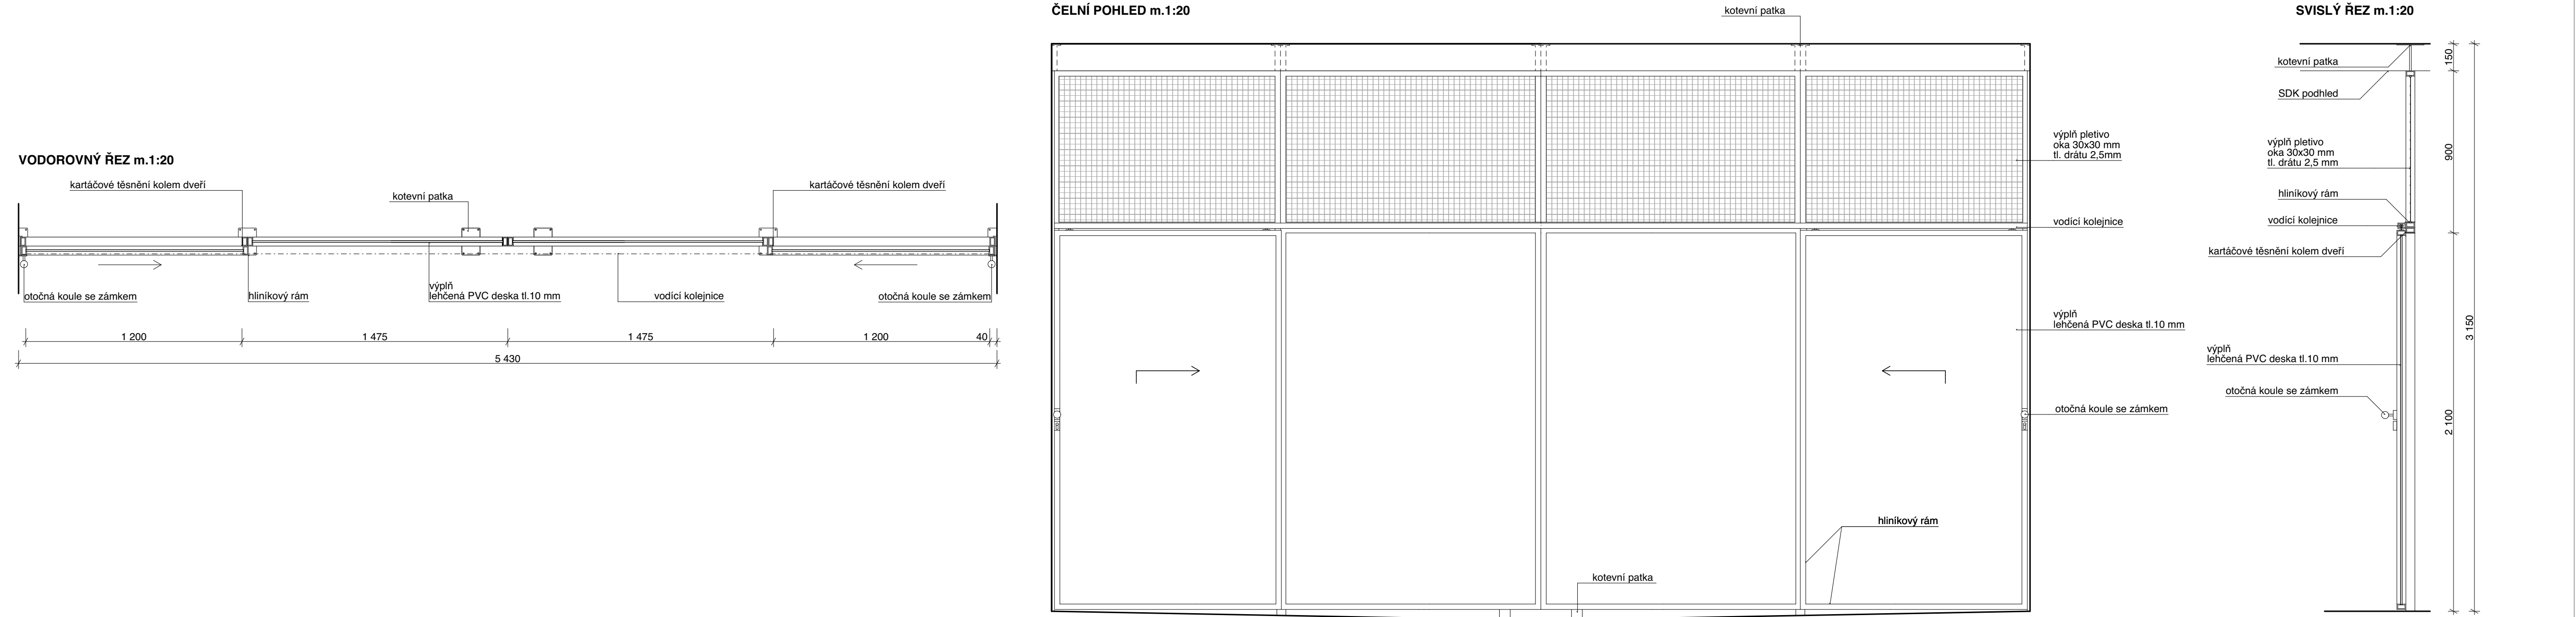

měřítko 1:20 kótováno v milimetrech


POZNÁMKY: Zpracovaná dokumentace pro provádění stavby nenahrazuje výrobní a dílenskou dokumentaci. Výrobní a dílenskou dokumentaci zpracuje dodavatel stavby a předloží zástupci stavebníka (TDI) a projektantovi k odsouhlasení v rámci autorského dozoru. Před výrobou je nutné otvory pro osazení prvků pečlivě zaměřit na stavbě.

KNIHA ZÁMEČNICKÝCH PRVKŮ


Vzdělávací a chovné centrum pro supy

Obecné:	1. Ubikace damanů a želv s venkovním výběhem	2. Voliéra afrických ptáků	3. Voliéra s hledištěm a ubikace ptactva
ID prvku			Z-01b
Název			systémová dělicí stěna s posuvnými dveřmi
Počet [ks]			1
Popis:			
Popis prvku			systémová dělicí stěna z hliníkových profilů s výplní z lehčené PVC desky a ocelového svařovaného pletiva 30x30 mm
Rozměry			š x v = 3960x3150 mm, 2x dveřní otvor 1200x2100 mm
Materiál			hliníkové profily, svařované pletivo 30x30 mm, lehčená PVC deska
Povrchová úprava/ barva			hliník - šedá, desky - bílé


VODOROVNÝ ŘEZ B m.1:20

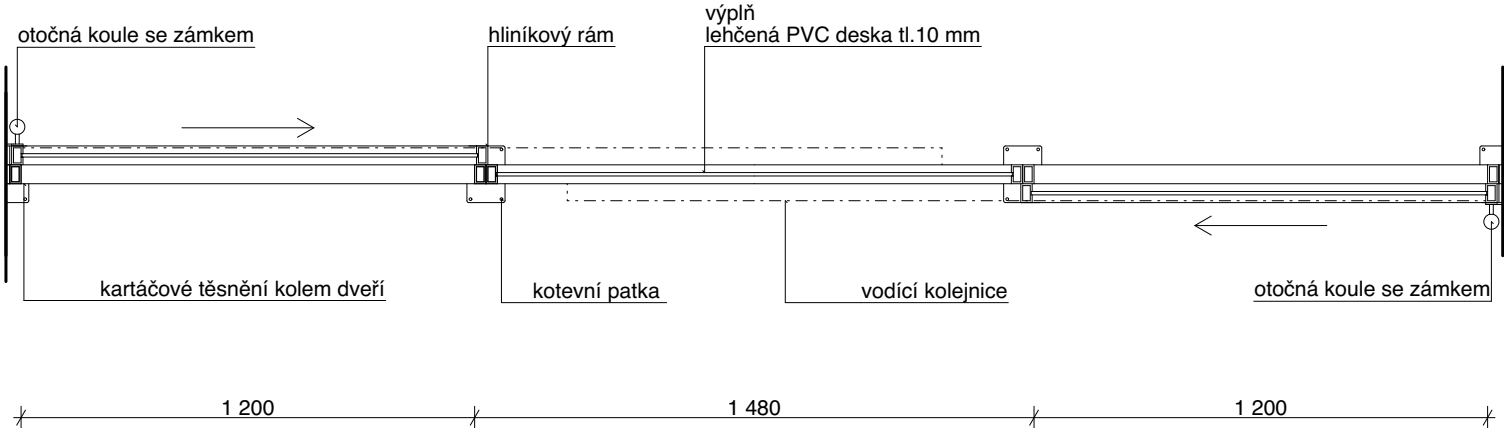

ČELNÍ POHLED m.1:20

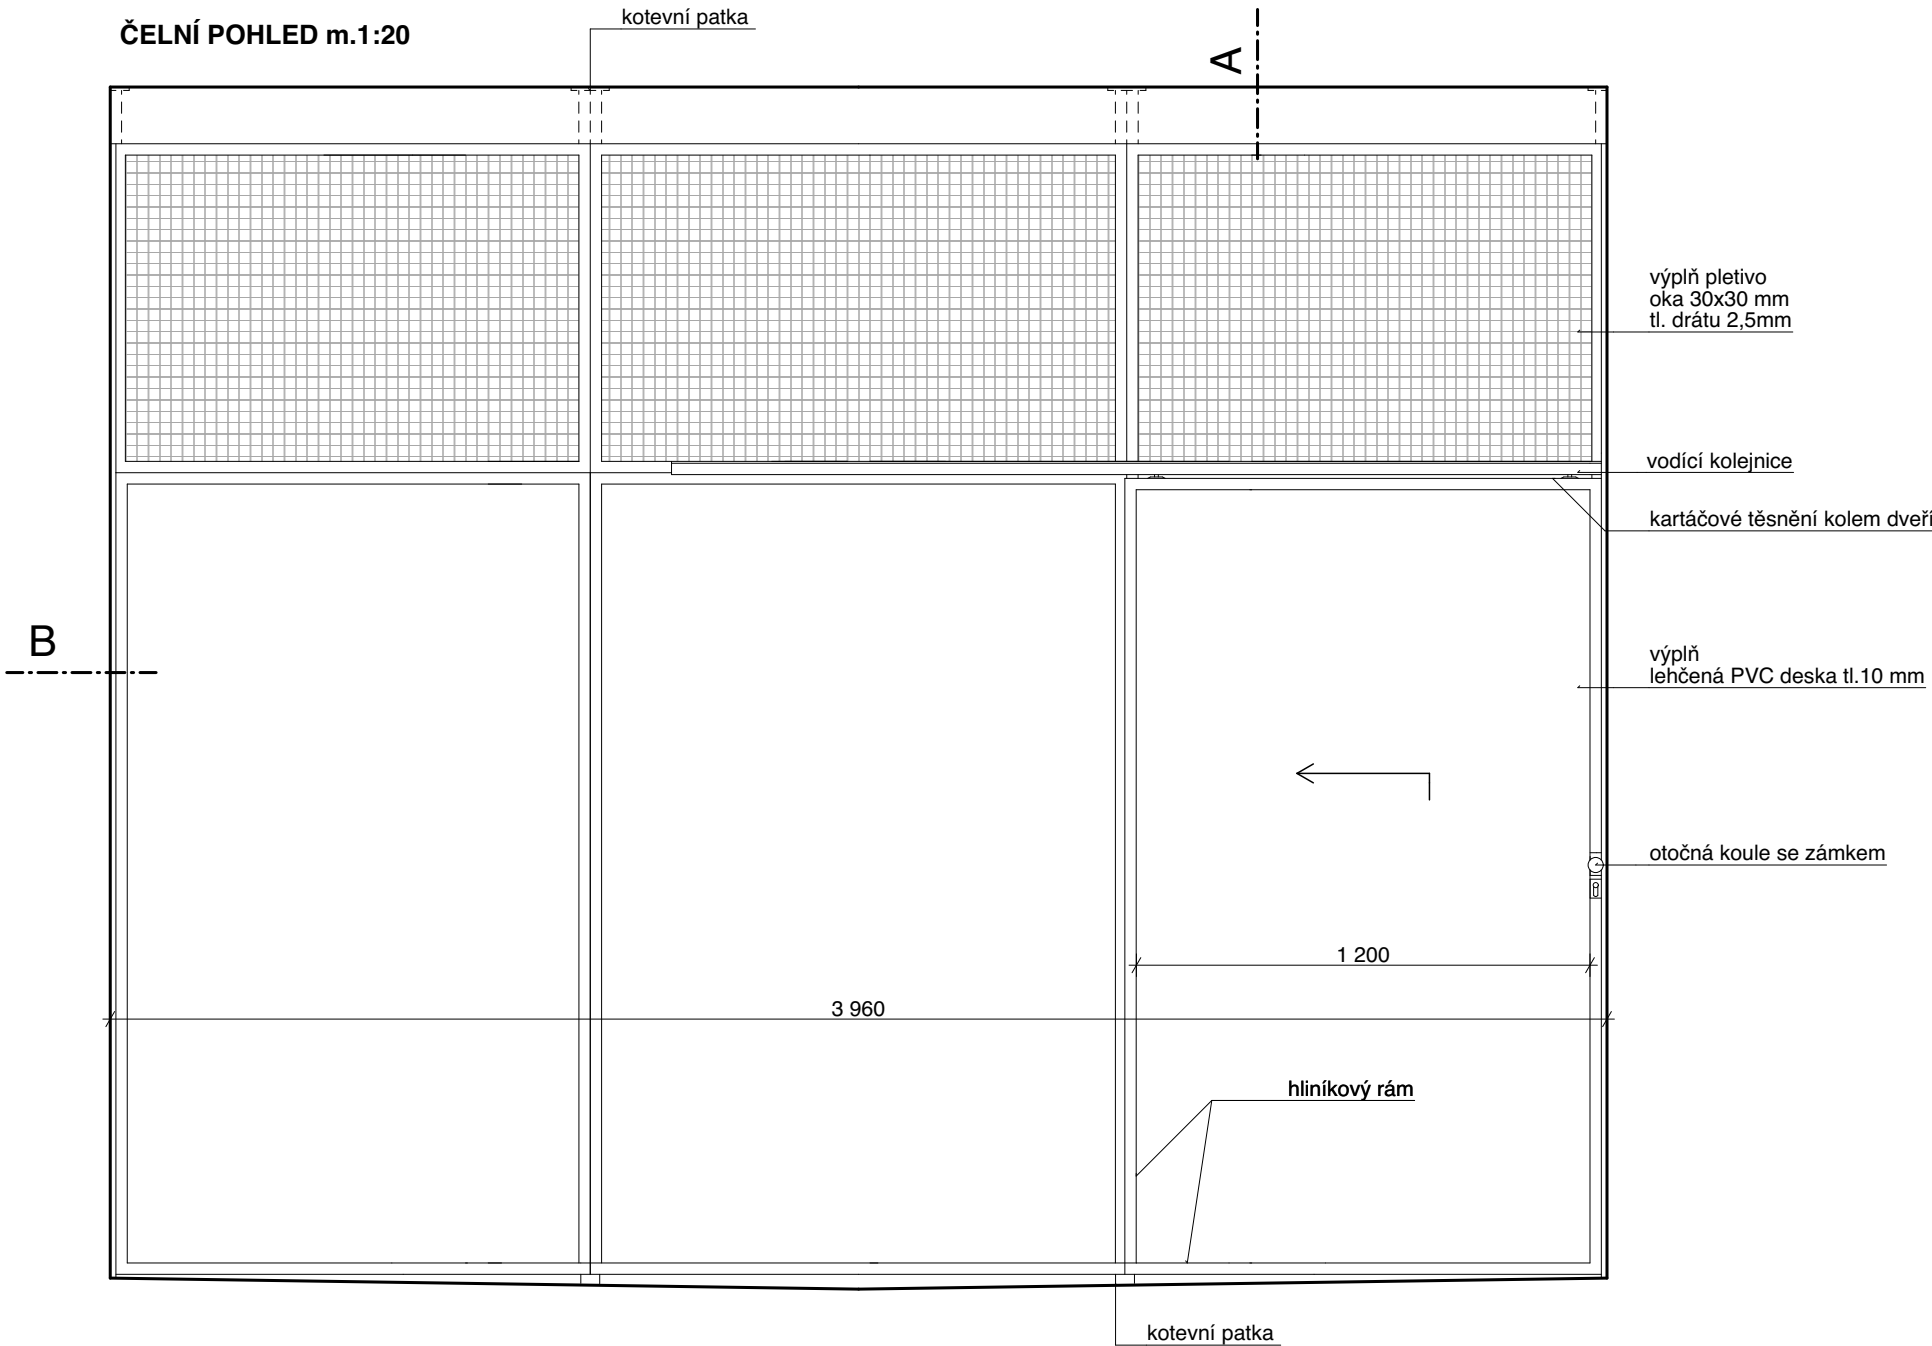

SVISLÝ ŘEZ m.1:20

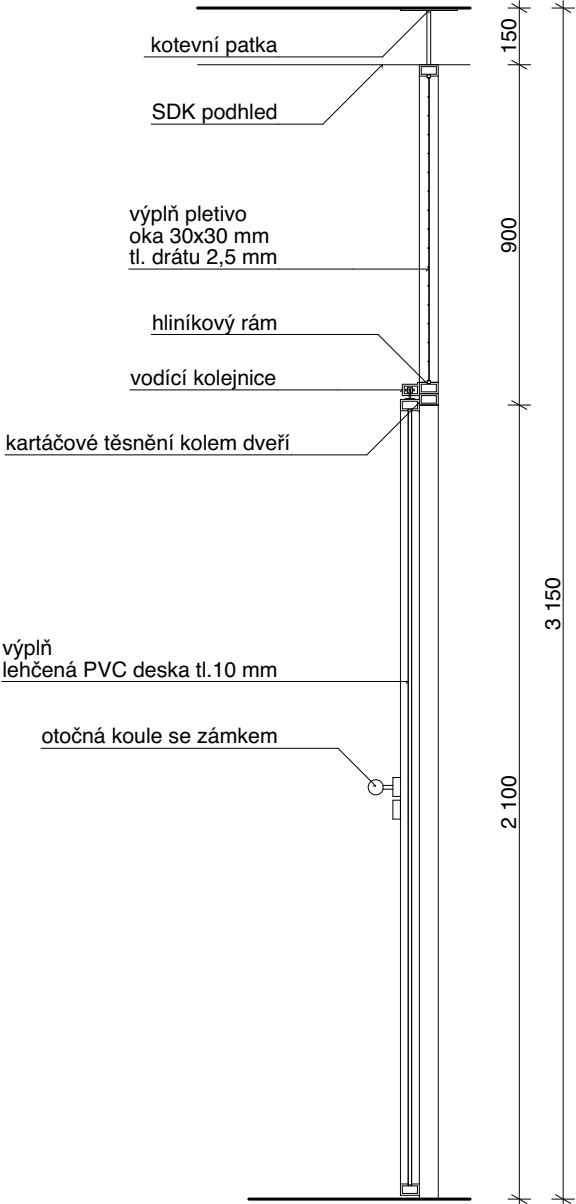

měřítko 1:20 kótováno v milimetrech


POZNÁMKY: Zpracovaná dokumentace pro provádění stavby nenahrazuje výrobní a dílenskou dokumentaci. Výrobní a dílenskou dokumentaci zpracuje dodavatel stavby a předloží zástupci stavebníka (TDI) a projektantovi k odsouhlasení v rámci autorského dozoru. Před výrobou je nutné otvory pro osazení prvků pečlivě zaměřit na stavbě.

KNIHA ZÁMEČNICKÝCH PRVKŮ


Vzdělávací a chovné centrum pro supy

Obecné:	1. Ubikace damanů a želv s venkovním výběhem	2. Voliéra afrických ptáků	3. Voliéra s hledištěm a ubikace ptactva
ID prvku	Z-02		
Název	dělicí pletivová stěna lomená s dveřmi		
Počet [ks]	1		
Popis:			
Popis prvku	stěna z ocelových profilů a pletiva, horní část lomená do L, spodní s otočnými dveřmi - levé		
Rozměry	spodní část 1300x2400 mm, dveřní otvor 1000x2100 mm, horní část 1450+2700x1100 mm		
Materiál	ocelové profily, svařované pletivo 30x30 mm		
Povrchová úprava/ barva	antracitový antikorozní nátěr		


VODOROVNÝ ŘEZ A m.1:20

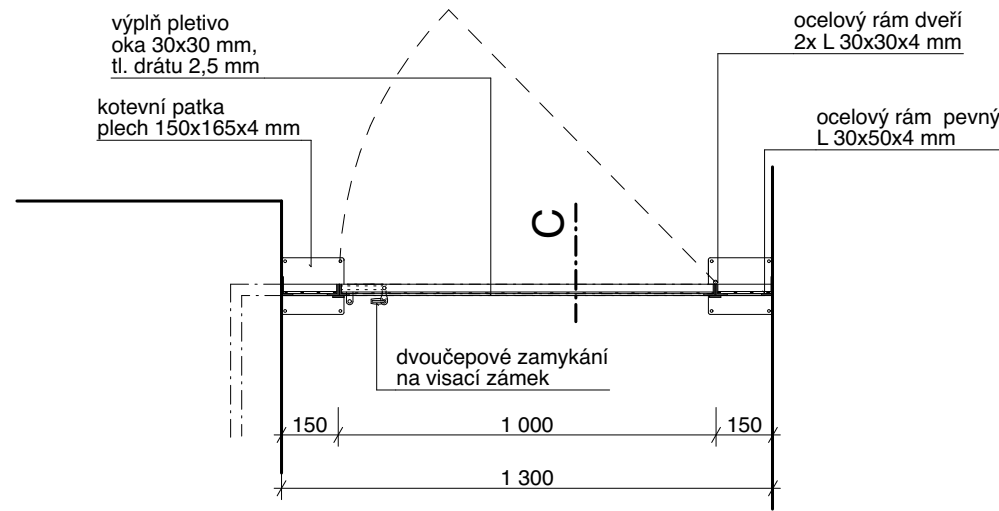


VODOROVNÝ ŘEZ B m.1:20

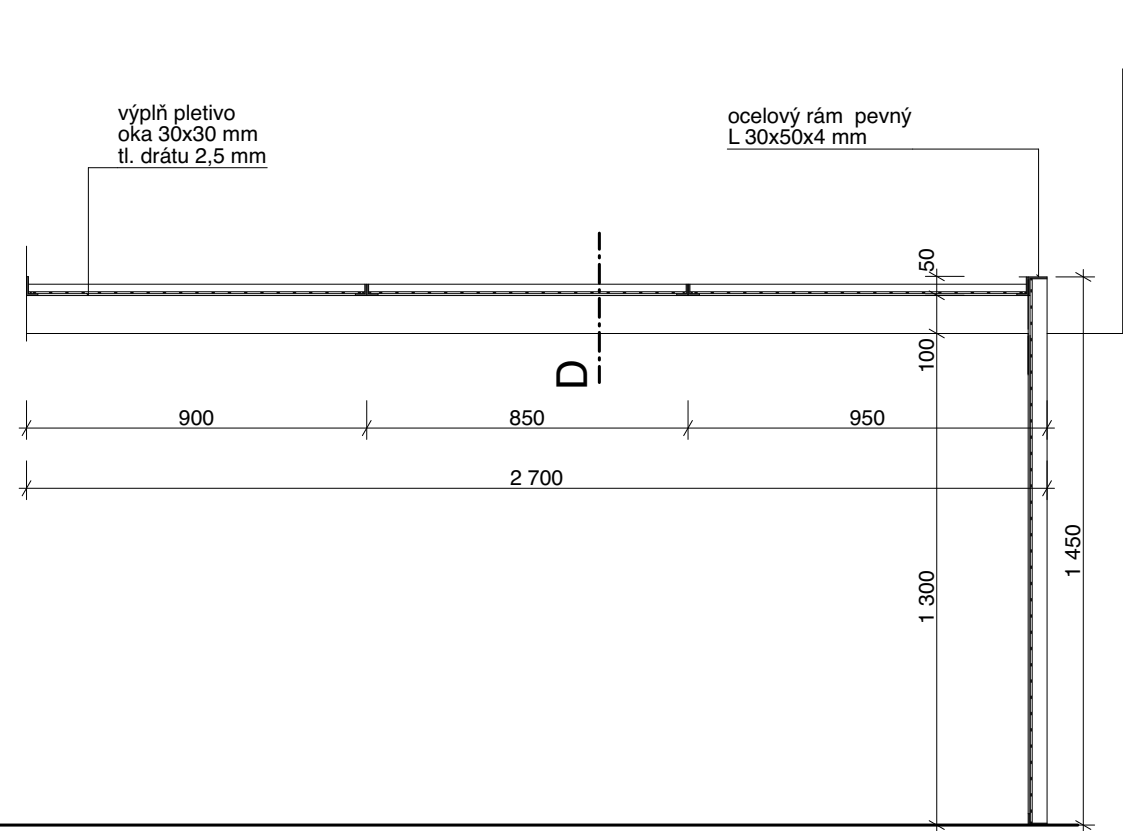

SVISLÝ ŘEZ D m.1:20

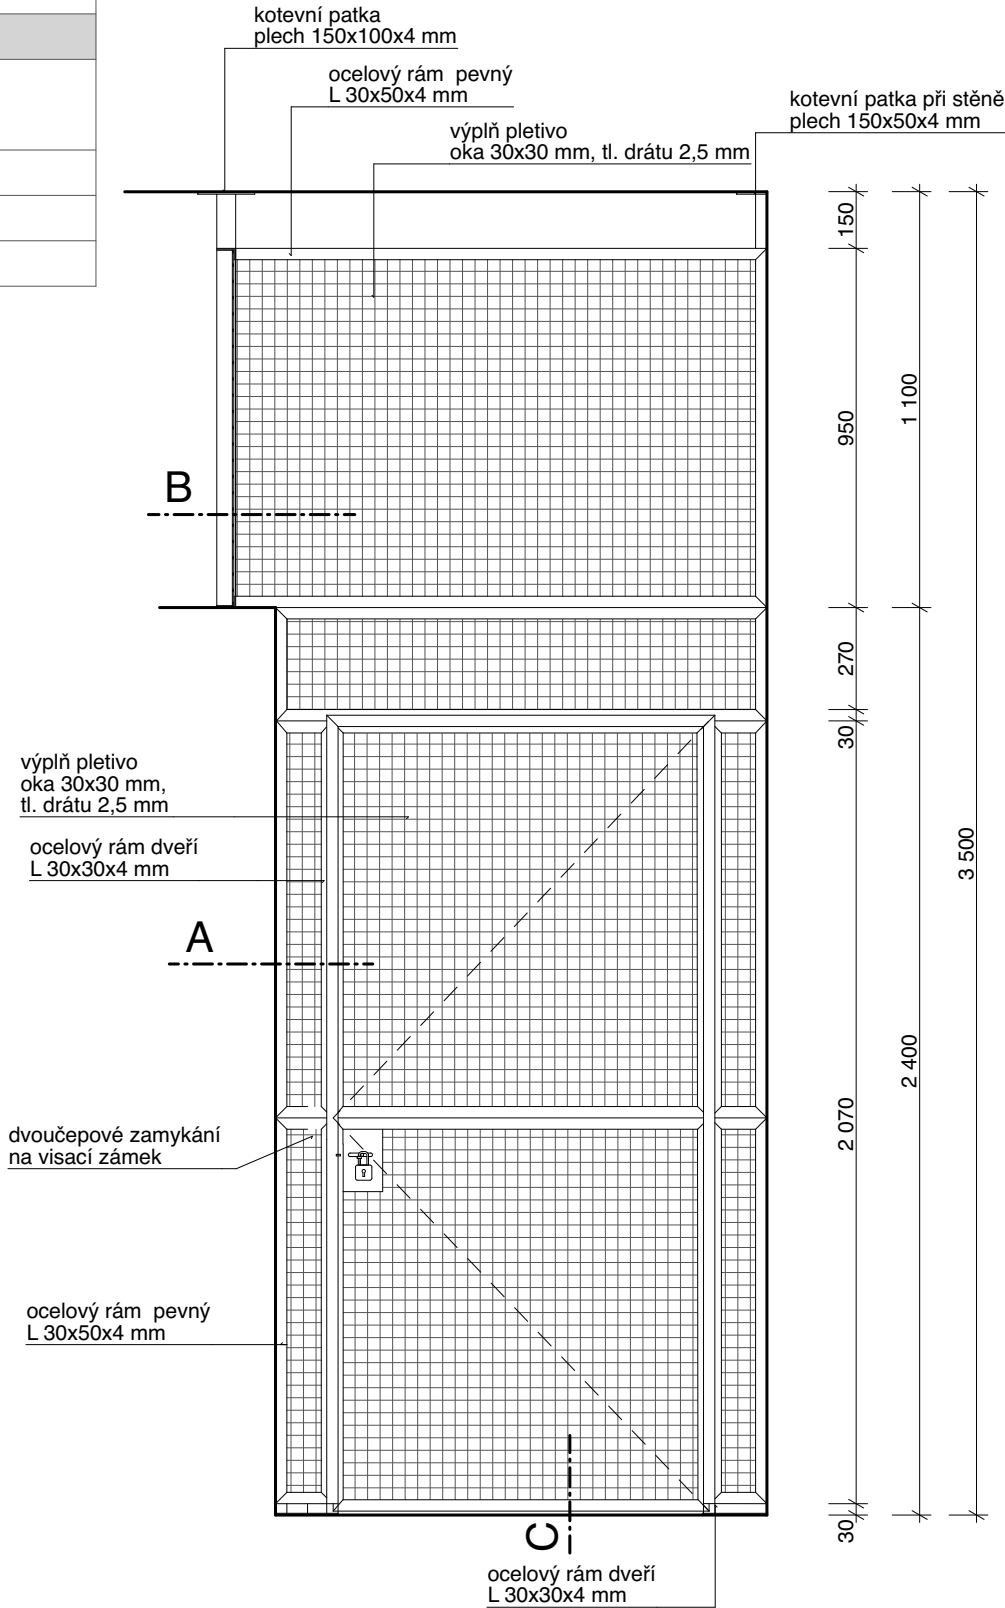

SVISLÝ ŘEZ C m.1:20

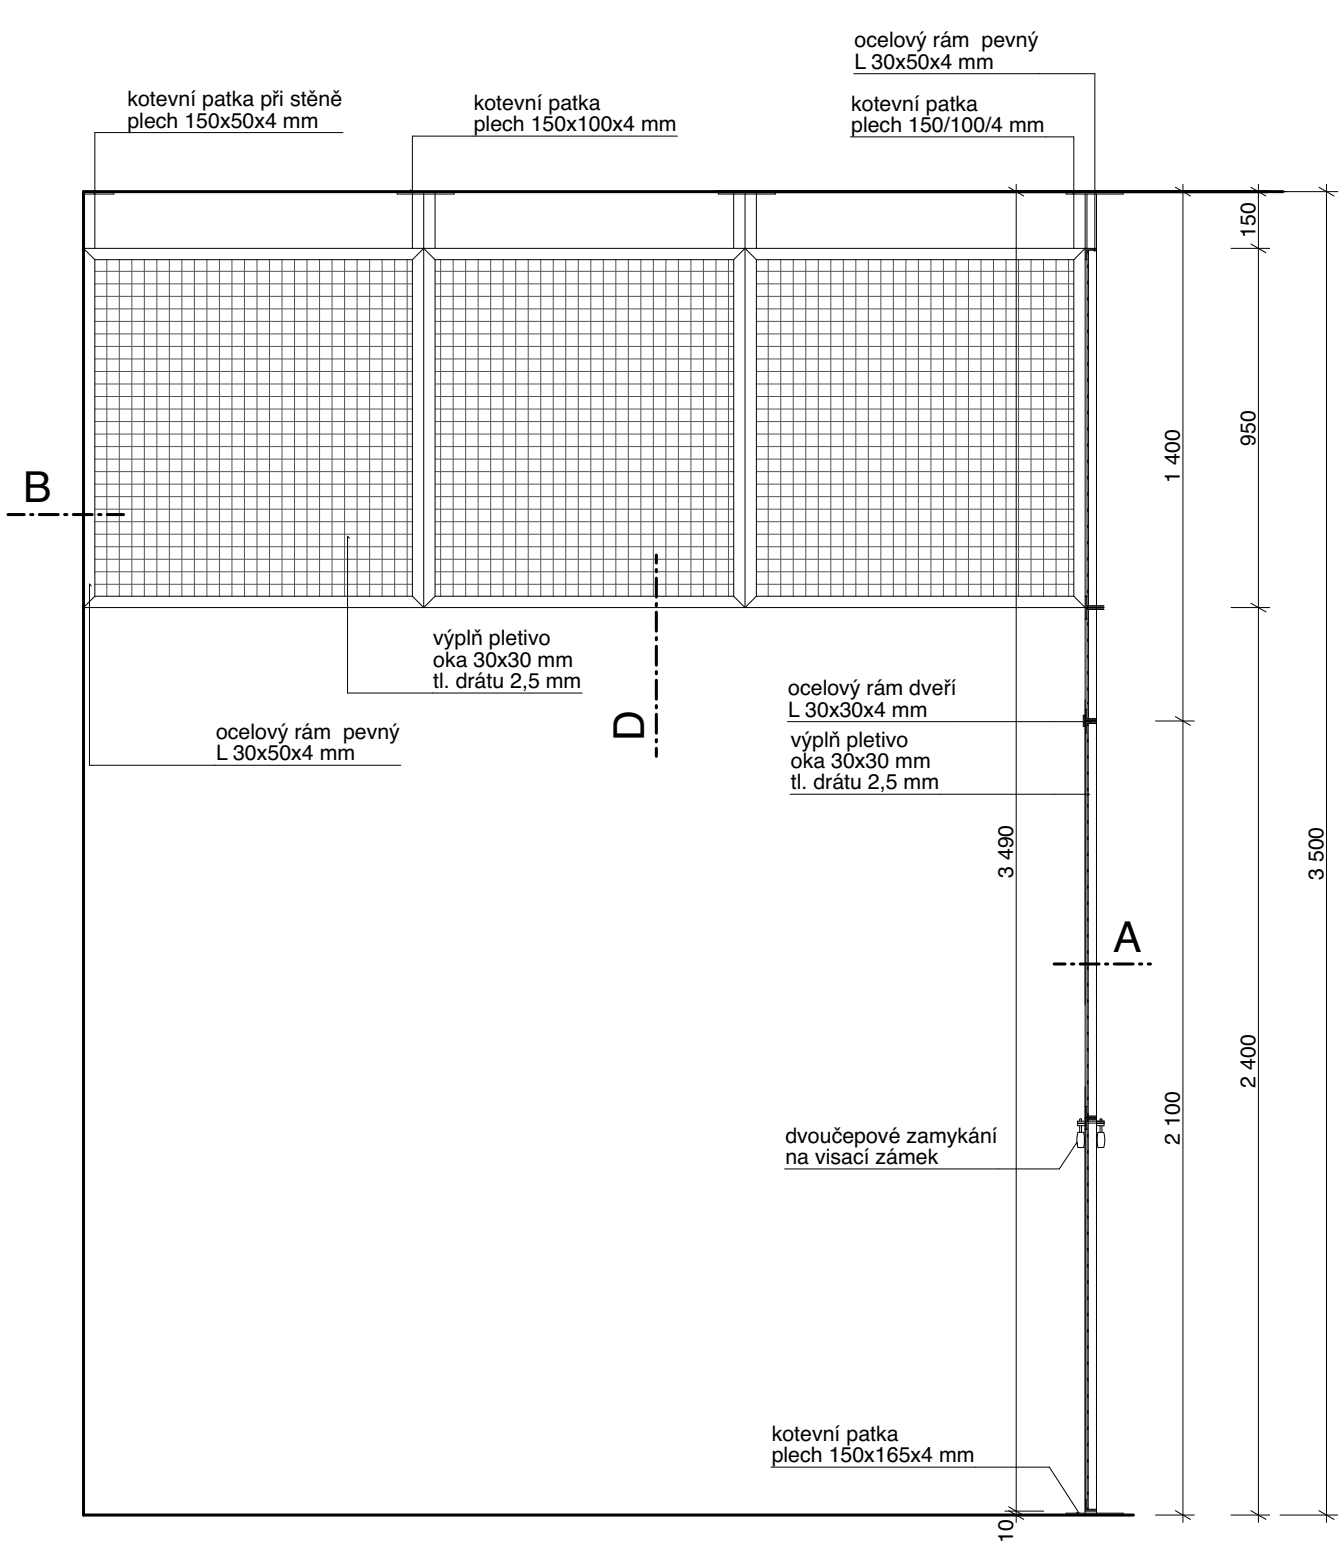


měřítko 1:20 kótováno v milimetrech


POZNÁMKY: Zpracovaná dokumentace pro provádění stavby nenahrazuje výrobní a dílenskou dokumentaci. Výrobní a dílenskou dokumentaci zpracuje dodavatel stavby a předloží zástupci stavebníka (TDI) a projektantovi k odsouhlasení v rámci autorského dozoru. Před výrobou je nutné otvory pro osazení prvků pečlivě zaměřit na stavbě.

Obscené:	1. Ubikace damanů a želv s venkovním výběhem	2. Voliéra afrických ptáků	3. Voliéra s hledištěm a ubikace ptactva
ID prvku			Z-03
Název			systémové hliníkové dveře posuvné
Počet [ks]			4
Popis:			
Popis prvku			posuvné dveře s horním pojezdem, z hliníkových profilů, výplň z lehčené PVC desky
Rozměry			1200x2100 mm - průchozí rozměr otvoru, 2x pravé, 2x levé
Materiál			hliníkové profily, lehčená PVC deska
Povrchová úprava/ barva			hliník - šedá, desky - bílé


ČELNÍ POHLED m.1:20

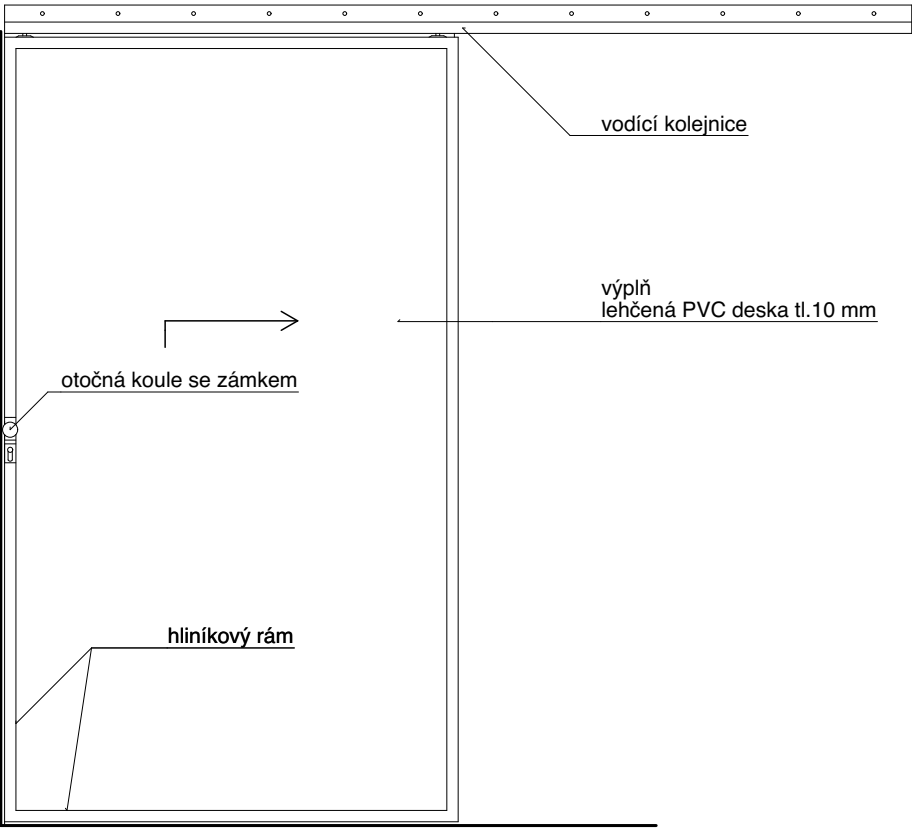

SVISLÝ ŘEZ m.1:20

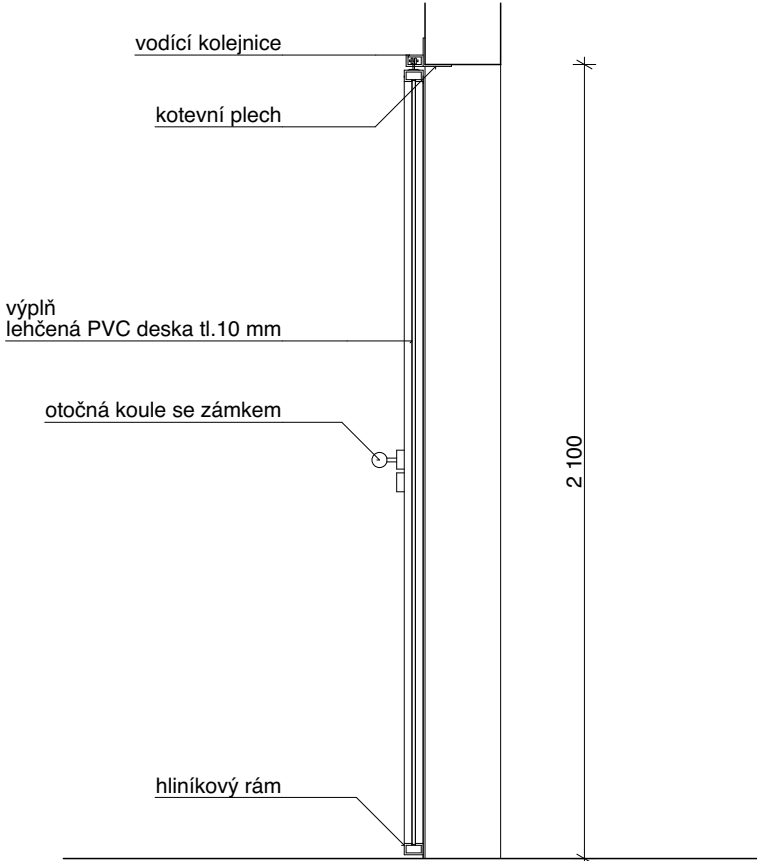

VODOROVNÝ ŘEZ A m.1:20

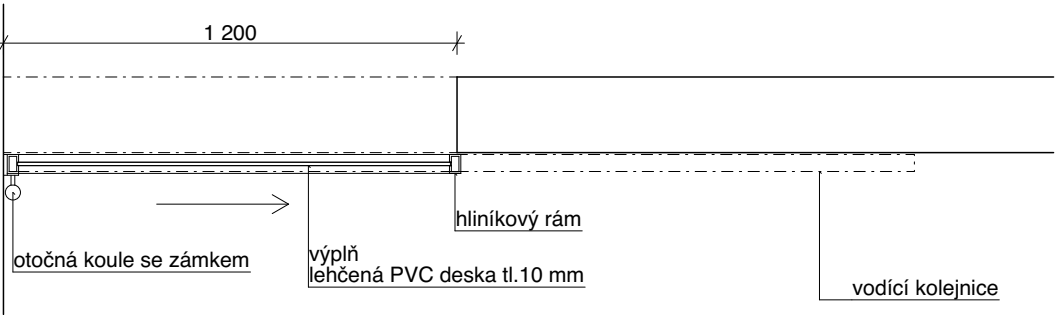


měřítko 1:20 kótováno v milimetrech

POZNÁMKY: Zpracovaná dokumentace pro provádění stavby nenahrazuje výrobní a dílenskou dokumentaci. Výrobní a dílenskou dokumentaci zpracuje dodavatel stavby a předloží zástupci stavebníka (TDI) a projektantovi k odsouhlasení v rámci autorského dozoru. Před výrobou je nutné otvory pro osazení prvků pečlivě zaměřit na stavbě.

KNIHA ZÁMEČNICKÝCH PRVKŮ

Vzdělávací a chovné centrum pro supy

Obecné:	1. Ubikace damanů a želv s venkovním výběhem	2. Voliéra afrických ptáků	3. Voliéra s hledištěm a ubikace ptactva
ID prvku			Z-04
Název			otočné pletivové dveře
Počet [ks]			4
Popis:			
Popis prvku			otočné dveře ze svařovaných profilů, výplň - ocelové pletivo
Rozměry			1200x2200 mm - průchozí rozměr stavebního otvoru, 2x pravé, 2x levé
Materiál			ocelové profily, svařované pletivo 30x30 mm
Povrchová úprava/ barva			antracitový antikorozní nátěr

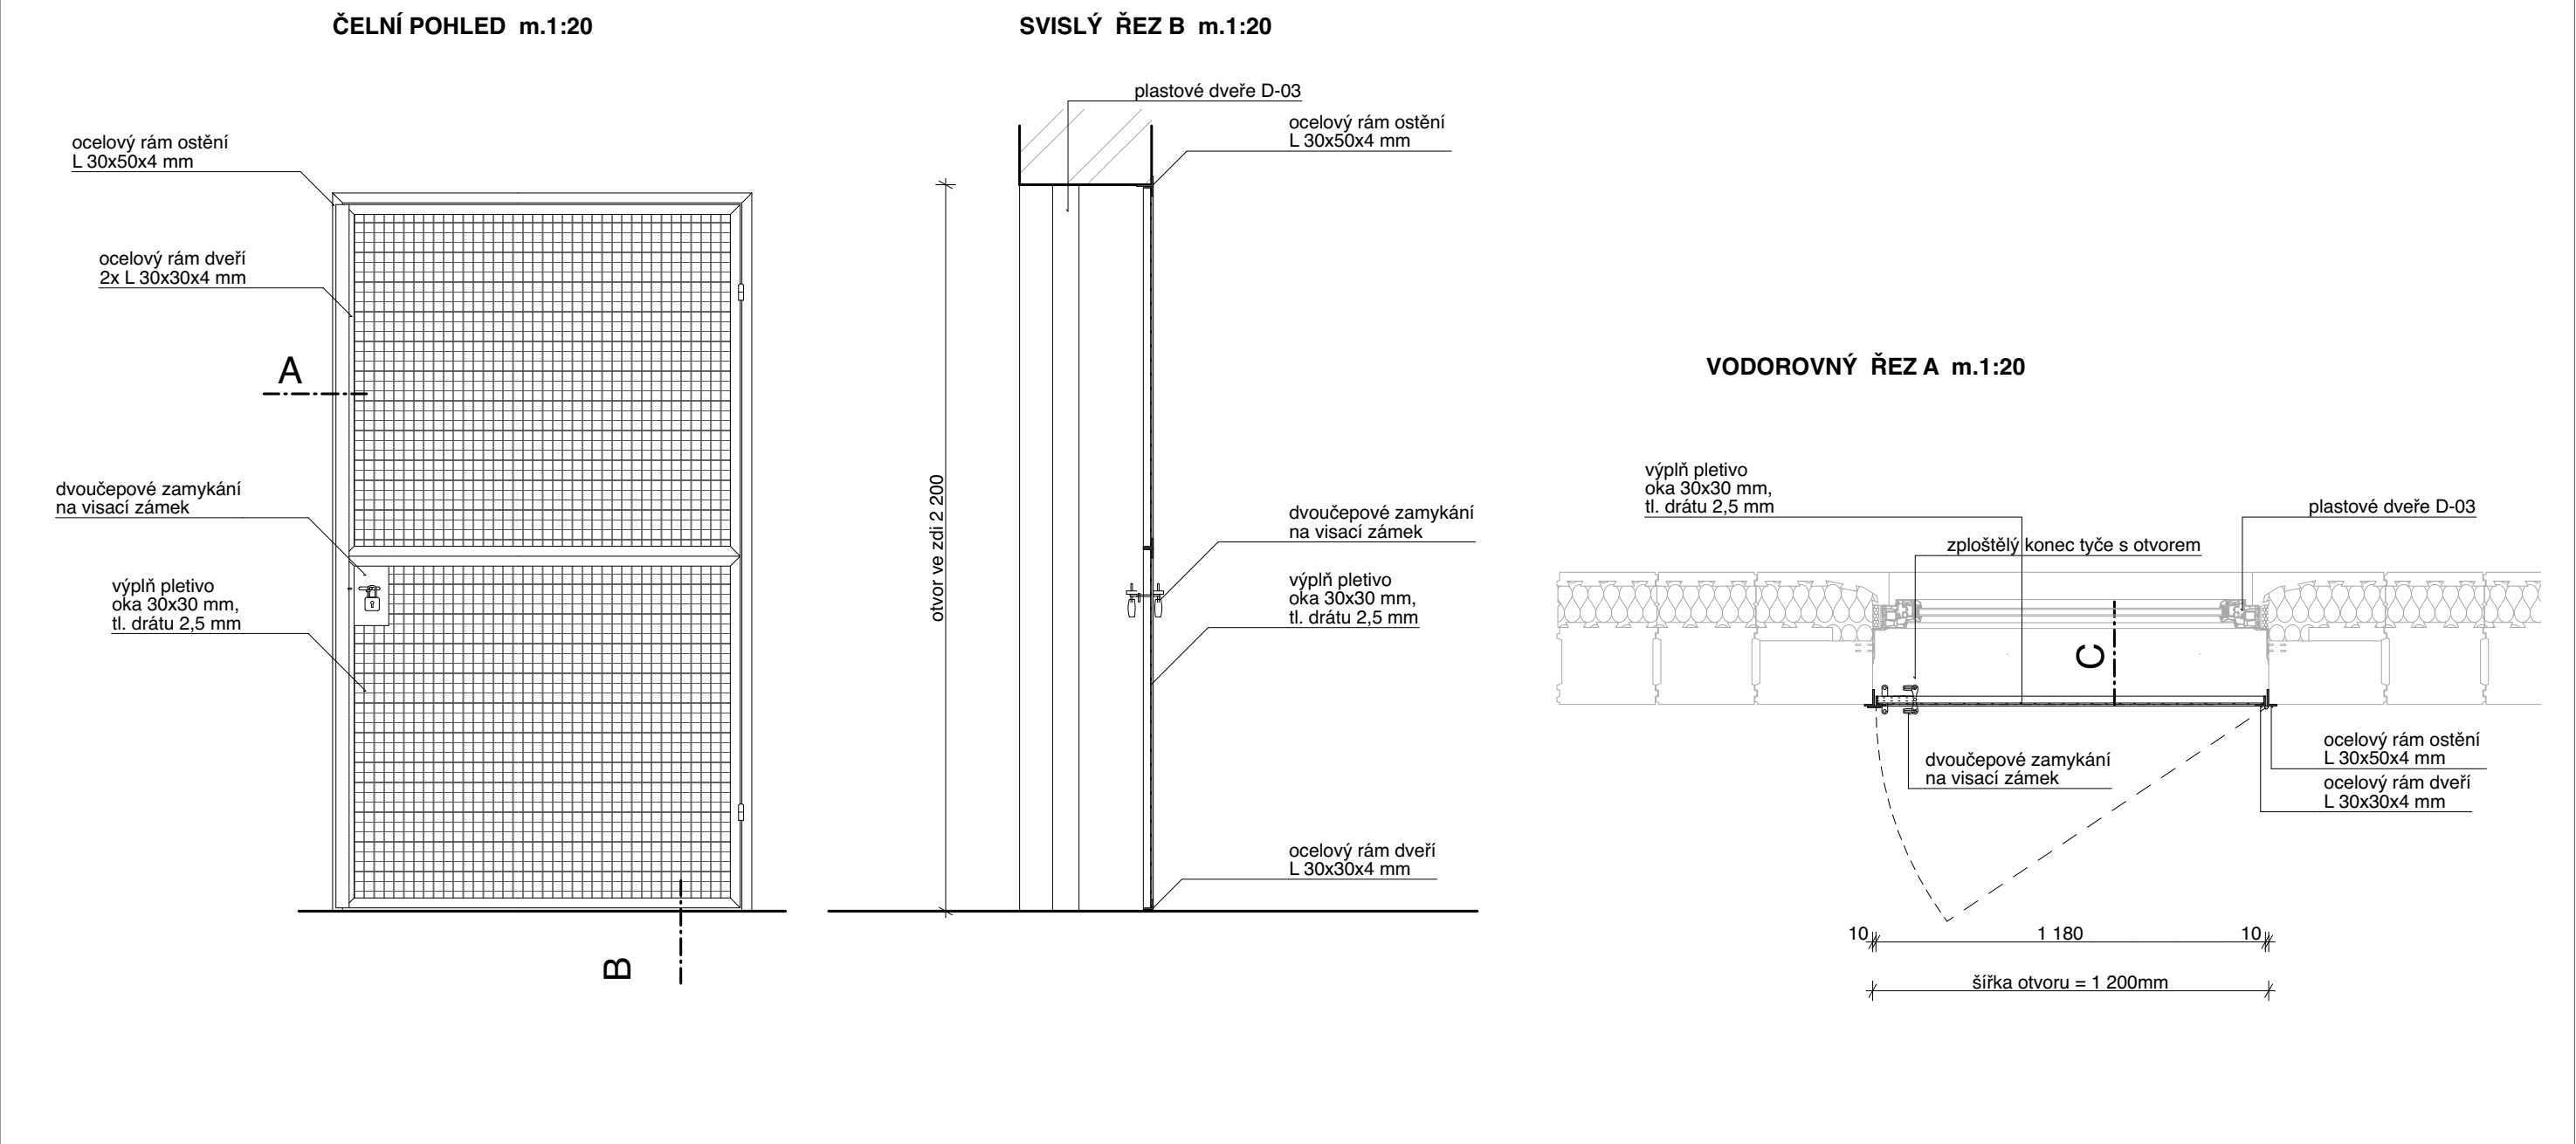

KNIHA ZÁMEČNICKÝCH PRVKŮ

Vzdělávací a chovné centrum pro supy

Obecné:	1. Ubikace damanů a želv s venkovním výběhem	2. Voliéra afrických ptáků	3. Voliéra s hledištěm a ubikace ptactva
ID prvku			Z-05
Název			požární žebřík se suchovodem
Počet [ks]			1
Popis:			
Popis prvku			ocelový požární žebřík se suchovodem
Rozměry			výška k překonání 4100 mm, žebřík dle ČSN 74 3282 - Pevné kovové žebříky
Materiál			pozinkovaná ocel
Povrchová úprava/ barva			antracitový antikorozní nátěr



ilustrační obrázek

měřítko 1:20 kótováno v milimetrech


POZNÁMKY: Zpracovaná dokumentace pro provádění stavby nenahrazuje výrobní a dílenskou dokumentaci. Výrobní a dílenskou dokumentaci zpracuje dodavatel stavby a předloží zástupci stavebníka (TDI) a projektantovi k odsouhlasení v rámci autorského dozoru. Před výrobou je nutné otvory pro osazení prvků pečlivě zaměřit na stavbě.

KNIHA ZÁMEČNICKÝCH PRVKŮ


Vzdělávací a chovné centrum pro supy

Obecné:	1. Ubikace damanů a želv s venkovním výběhem	2. Voliéra afrických ptáků	3. Voliéra s hledištěm a ubikace ptactva
ID prvku			Z-06
Název			brána do supí voliéry
Počet [ks]			1
Popis:			
Popis prvku			venkovní brána do výběhu z ocelových profilů, výplň - ocelové pletivo
Rozměry			3300x3000 m - průchod rozměr otvoru
Materiál			ocelové profily, svařované pletivo 30x30 mm
Povrchová úprava/ barva			černý antikorozní nátěr


POHLED SHORA m.1:20

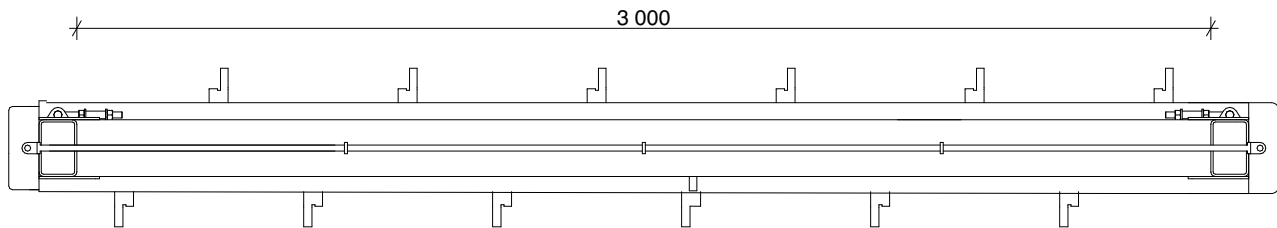


VODOROVNÝ ŘEZ A m.1:5

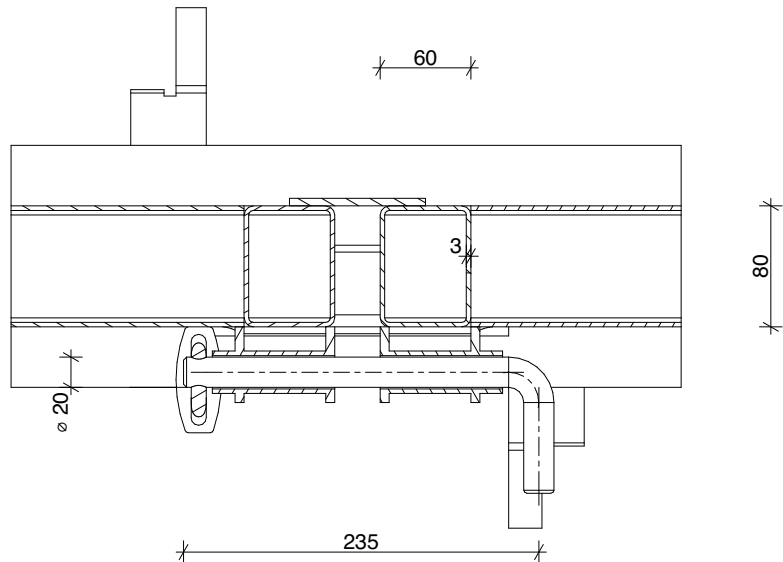


VODOROVNÝ ŘEZ B m.1:5

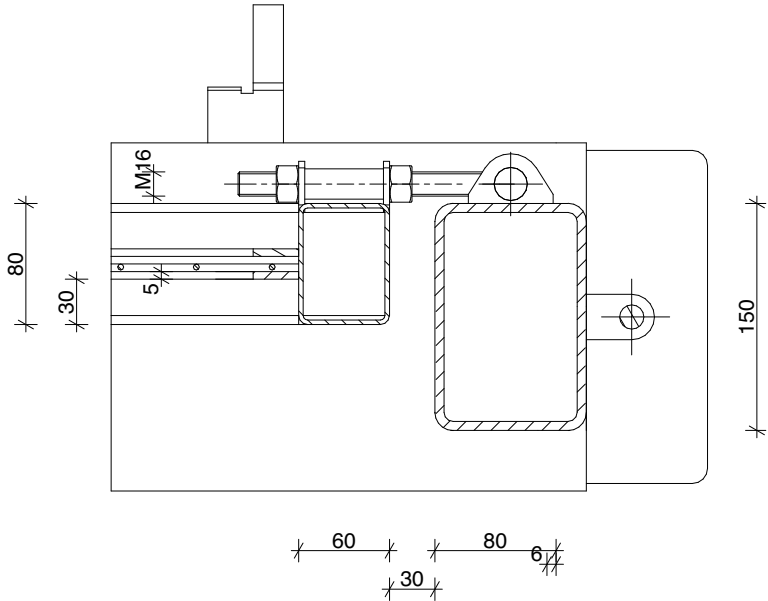

ČELNÍ POHLED m.1:20

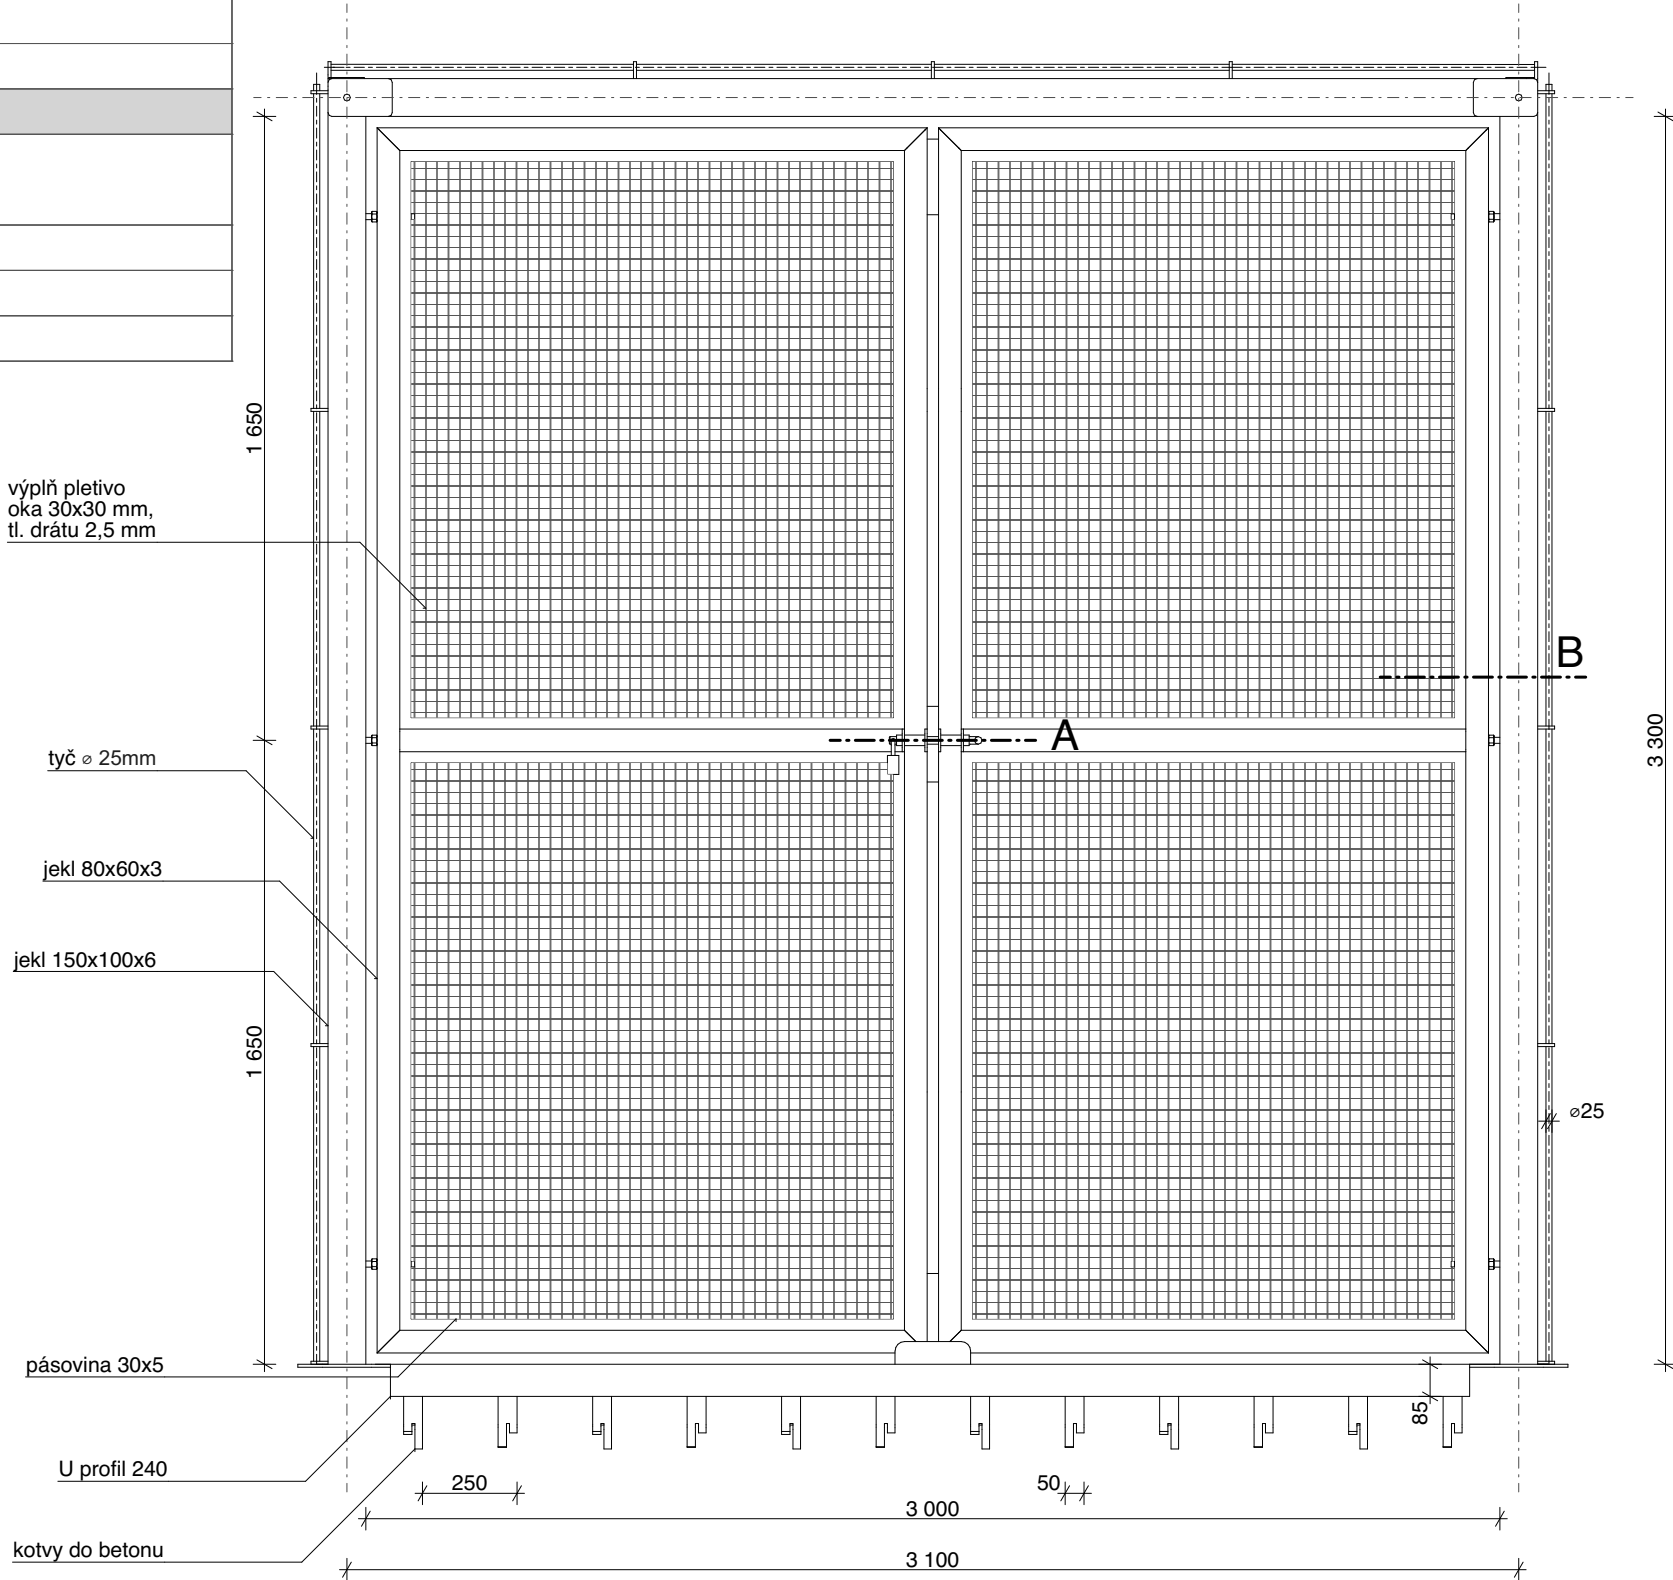

BOČNÍ POHLED m.1:20

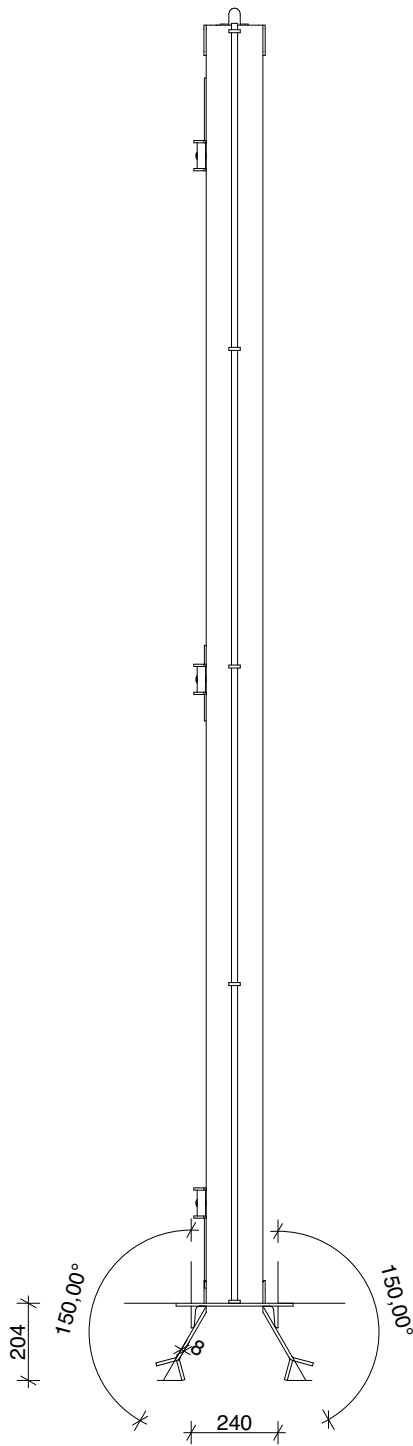

měřítko 1:20 kótováno v milimetrech

POZNÁMKY: Zpracovaná dokumentace pro provádění stavby nenahrazuje výrobní a dílenskou dokumentaci. Výrobní a dílenskou dokumentaci zpracuje dodavatel stavby a předloží zástupci stavebníka (TDI) a projektantovi k odsouhlasení v rámci autorského dozoru. Před výrobou je nutné otvory pro osazení prvků pečlivě zaměřit na stavbě.

Vzdělávací a chovné centrum pro supy

ČELNÍ POHLED m.1:20

SVISLÝ ŘEZ B m.1:20

VODOROVNÝ ŘEZ A m.1:20

The drawing consists of three views of a door assembly:


- Čelní pohled (Front View):** Shows the door with a grid pattern. Dimensions include a width of 1080 mm and a height of 2080 mm. Labels point to the top cover (krycí lišta 50x4 mm), the grid (výplň pletivo, oka 30x30 mm, tl. drátu 2,5 mm), the door frame (ocelový rám dveří L 30x30x4 mm), the hanging lock (dvoučepové zamykání na visací zámek), the I-beam (jehl 70x70x6 mm), and the base plate (kotevní patka plech 150x165x4 mm).
- Svislý řez B (Vertical Section B):** Shows the door's profile. Dimensions include a total height of 2130 mm, with sections of 1040 mm and 2130 mm. Labels point to the top cover (krycí lišta 50x4 mm), the grid (výplň pletivo, oka 30x30 mm, tl. drátu 2,5 mm), the hanging lock (dvoučepové zamykání na visací zámek), and the base plate (kotevní patka plech 150/165/4 mm).
- Vodorovný řez A (Horizontal Section A):** Shows the door's cross-section. Dimensions include a width of 1080 mm. Labels point to the grid (výplň pletivo, oka 30x30 mm, tl. drátu 2,5 mm), the door frame (ocelový rám dveří L 30x50x4 mm), the I-beam (jehl 70x70x6 mm), the hanging lock (dvoučepové zamykání na visací zámek), and the flat end of the bar with a hole (zploštělý konec tyče s otvorem).

měřítko 1:20 kótováno v milimetrech


POZNÁMKY: Zpracovaná dokumentace pro provádění stavby nenahrazuje výrobní a dílenskou dokumentaci. Výrobní a dílenskou dokumentaci zpracuje dodavatel stavby a předloží zástupci stavebníka (TDI) a projektantovi k odsouhlasení v rámci autorského dozoru. Před výrobou je nutné otvory pro osazení prvků pečlivě zaměřit na stavbě.

Obecné:	1. Ubikace damanů a želv s venkovním výběhem	2. Voliéra afrických ptáků	3. Voliéra s hledištěm a ubikace ptactva
ID prvku			Z-08a
Název			kryt na radiátory
Počet [ks]			6
Popis:			
Popis prvku			ocelový rám z L profilů s výplní ze svařované ocelové sítě, čelní pole demontovatelné
Rozměry			š x v x h = 1800x1320x350 mm
Materiál			ocelové profily, svařované pletivo 30x30 mm
Povrchová úprava/ barva			antracitový antikorozní nátěr


SVISLÝ ŘEZ m.1:20

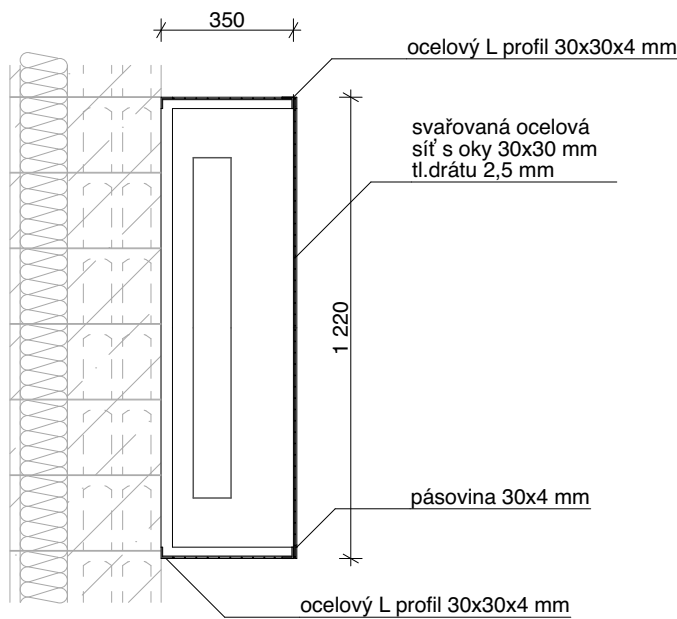


ČELNÍ POHLED m.1:20

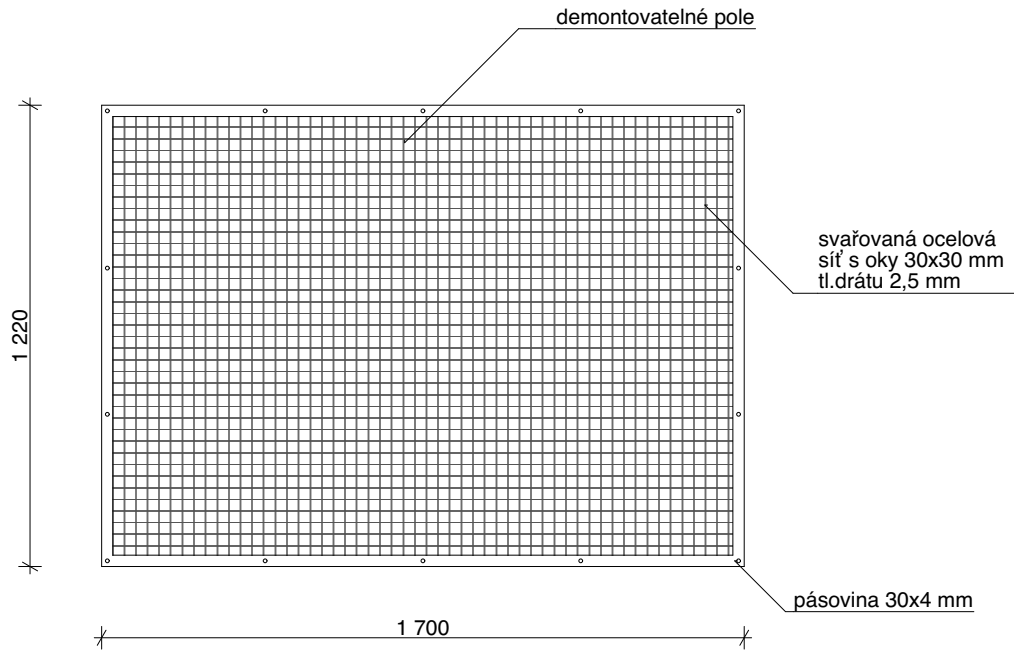

VODOROVNÝ ŘEZ m.1:20

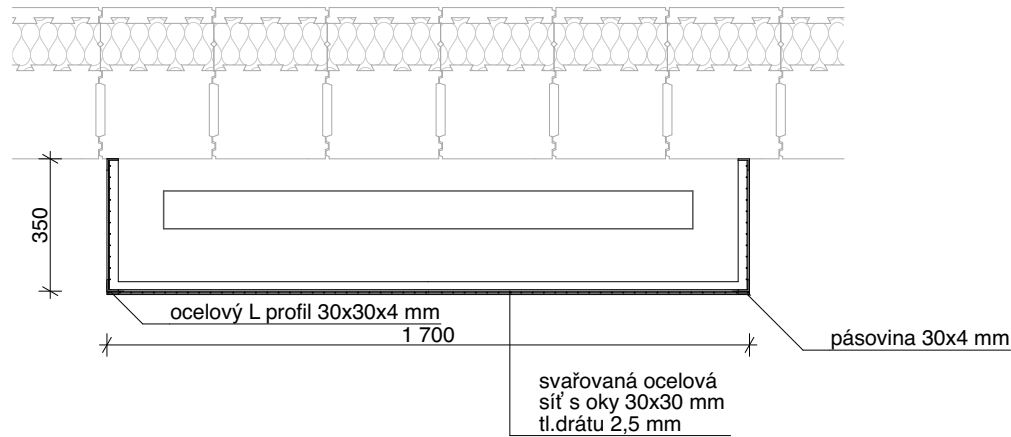

HORNÍ POHLED m.1:20

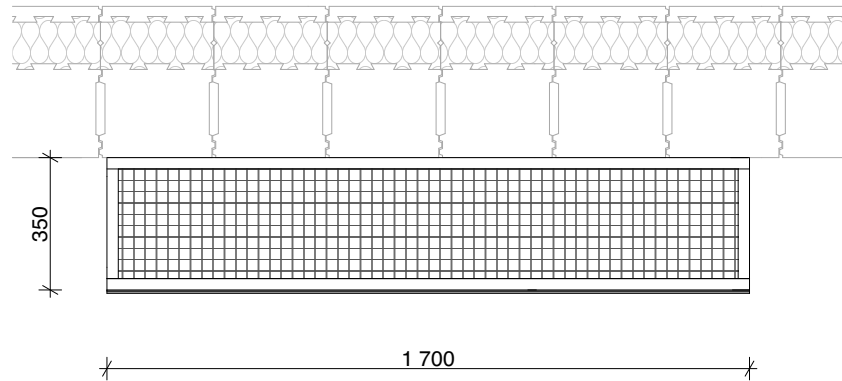


měřítko 1:20 kótováno v milimetrech

POZNÁMKY: Zpracovaná dokumentace pro provádění stavby nenahrazuje výrobní a dílenskou dokumentaci. Výrobní a dílenskou dokumentaci zpracuje dodavatel stavby a předloží zástupci stavebníka (TDI) a projektantovi k odsouhlasení v rámci autorského dozoru. Před výrobou je nutné otvory pro osazení prvků pečlivě zaměřit na stavbě.

KNIHA ZÁMEČNICKÝCH PRVKŮ

Vzdělávací a chovné centrum pro supy

Obecné:	1. Ubikace damanů a želv s venkovním výběhem	2. Voliéra afrických ptáků	3. Voliéra s hledištěm a ubikace ptactva
ID prvku			Z-08b
Název			kryt na radiátory
Počet [ks]			2
Popis:			
Popis prvku			ocelový rám z L profilů s výplní ze svařované ocelové sítě, čelní pole demontovatelné
Rozměry			š x v x h = 1500x1320x350 mm
Materiál			ocelové profily, svařované pletivo 30x30 mm
Povrchová úprava/ barva			antracitový antikorozní nátěr

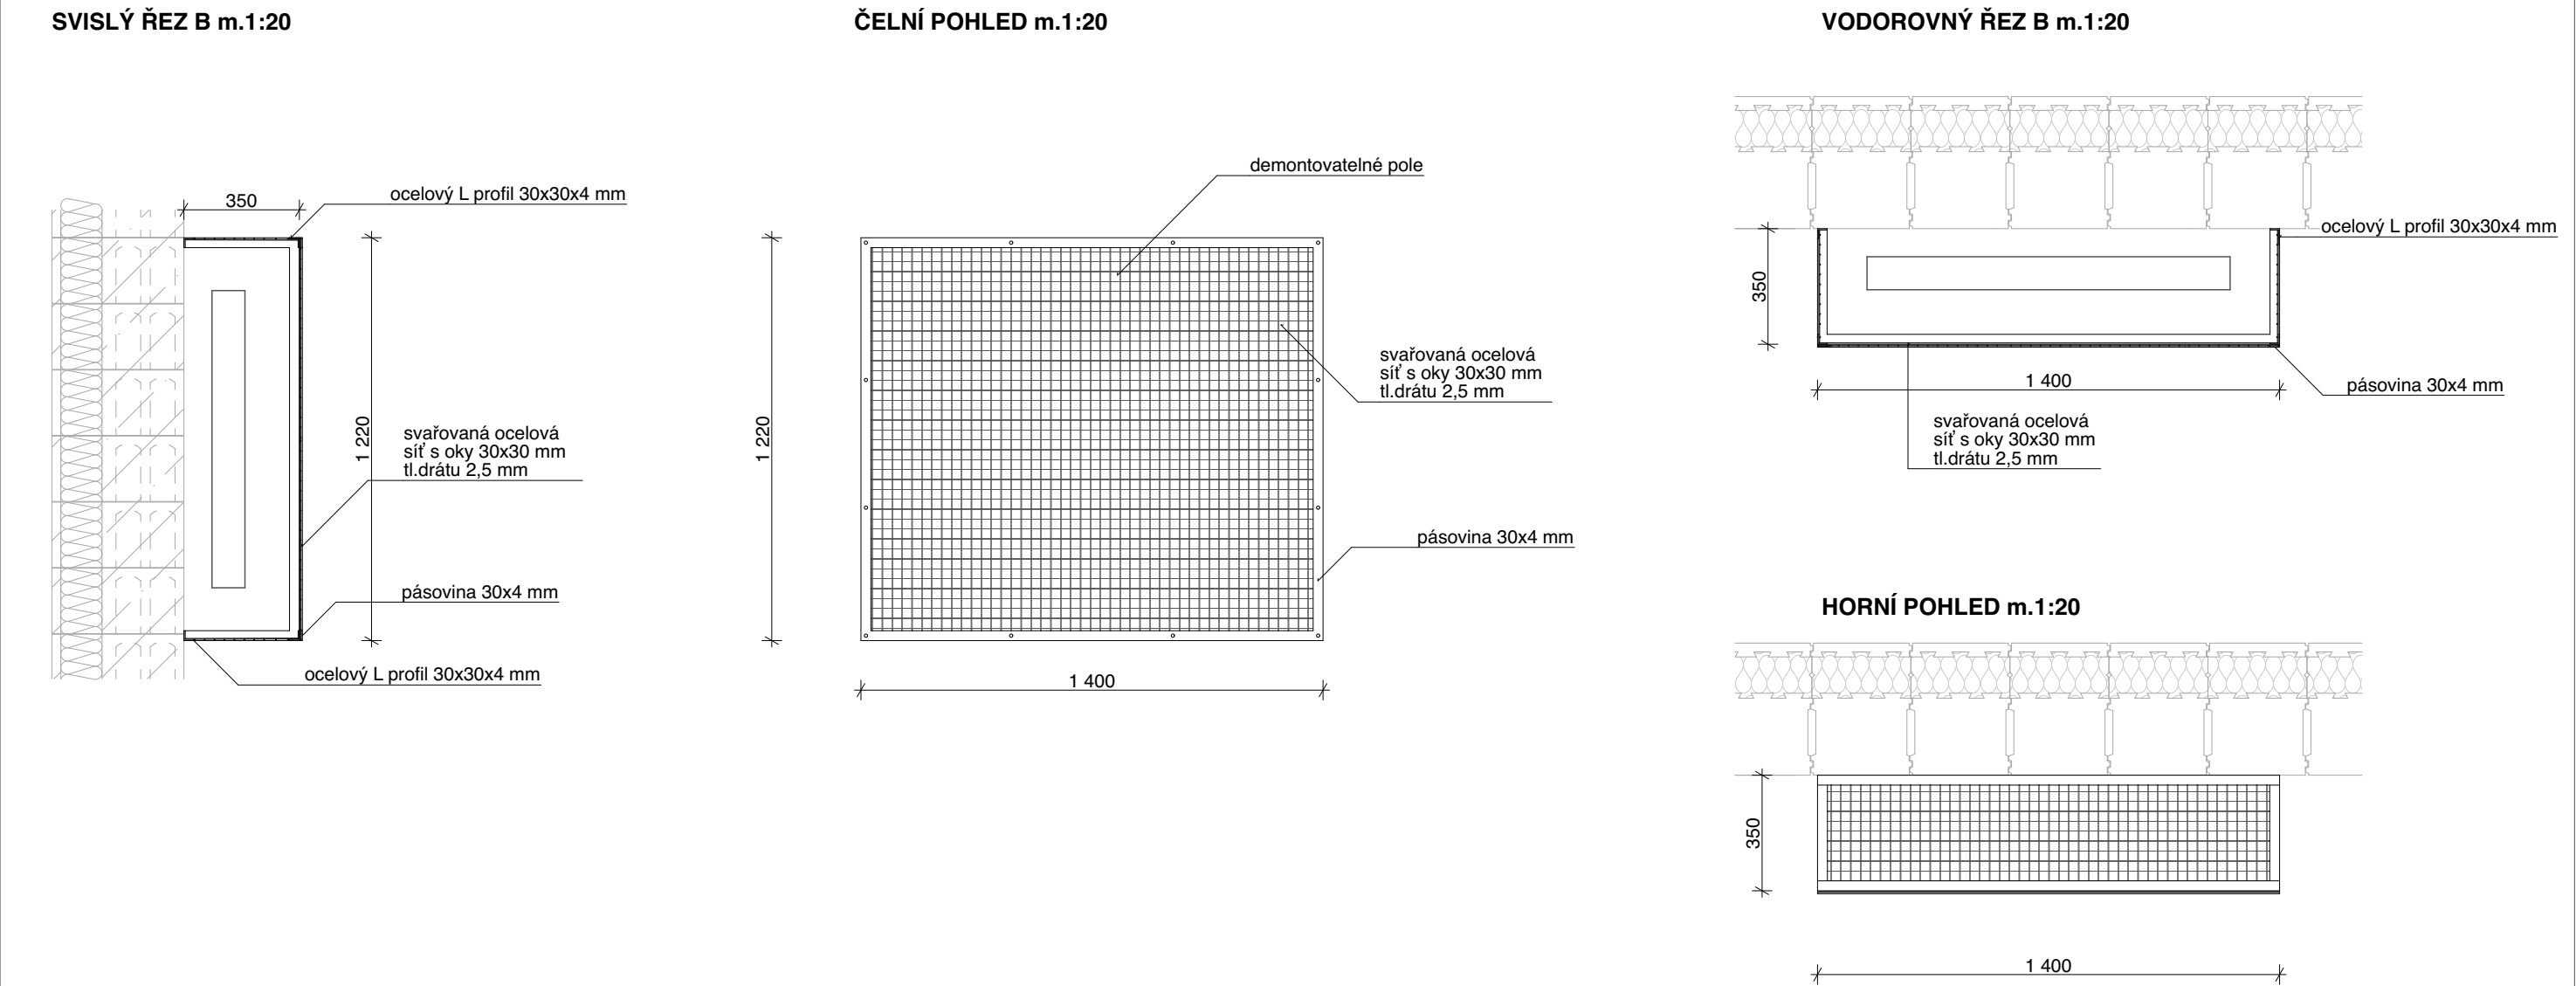


měřítko 1:20 kótováno v milimetrech


POZNÁMKY: Zpracovaná dokumentace pro provádění stavby nenahrazuje výrobní a dílenskou dokumentaci. Výrobní a dílenskou dokumentaci zpracuje dodavatel stavby a předloží zástupci stavebníka (TDI) a projektantovi k odsouhlasení v rámci autorského dozoru. Před výrobou je nutné otvory pro osazení prvků pečlivě zaměřit na stavbě.

Obecné:	1. Ubikace damanů a želv s venkovním výběhem	2. Voliéra afrických ptáků	3. Voliéra s hledištěm a ubikace ptactva
ID prvku			Z-08c
Název			kryt na radiátory
Počet [ks]			1
Popis:			
Popis prvku			ocelový rám z L profilů s výplní ze svařované ocelové sítě, čelní pole demontovatelné
Rozměry			š x v x h = 1600x1320x350 mm
Materiál			ocelové profily, svařované pletivo 30x30mm
Povrchová úprava/ barva			antracitový antikorozní nátěr


SVISLÝ ŘEZ m.1:20

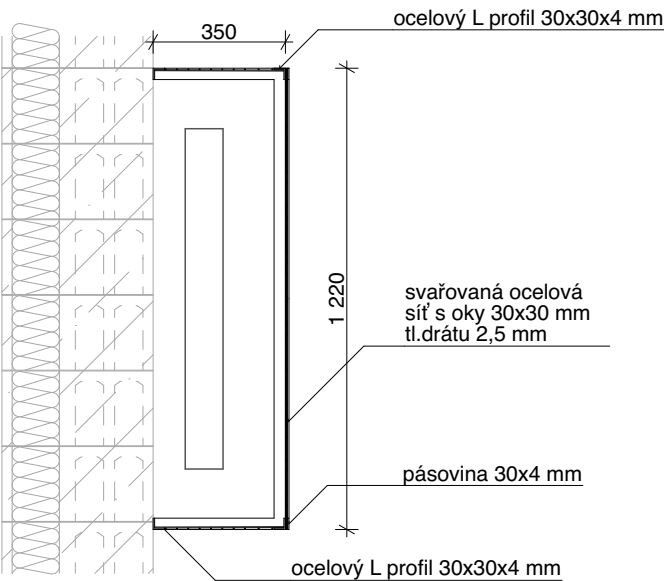


ČELNÍ POHLED m.1:20

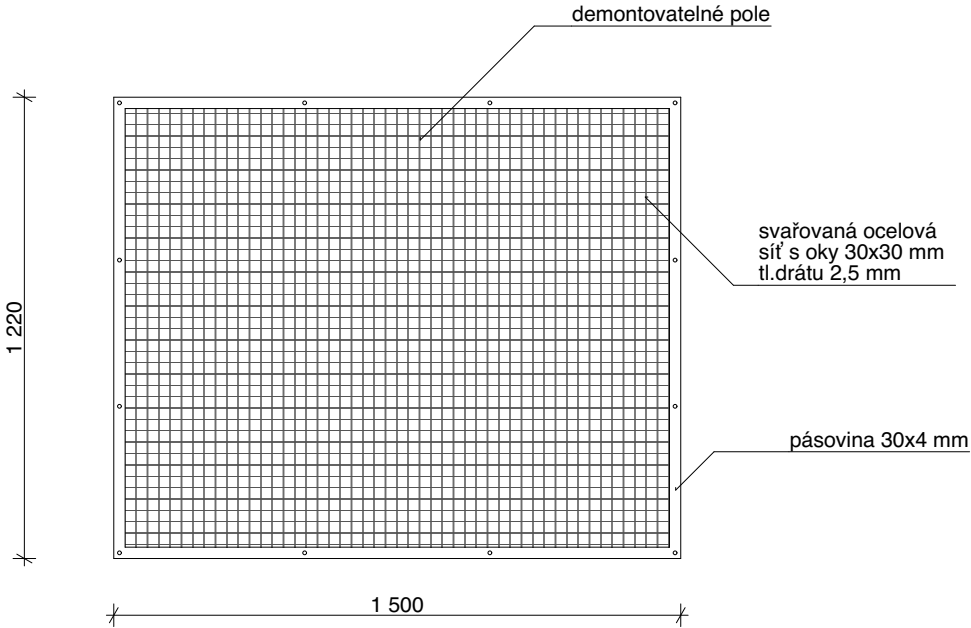

VODOROVNÝ ŘEZ m.1:20

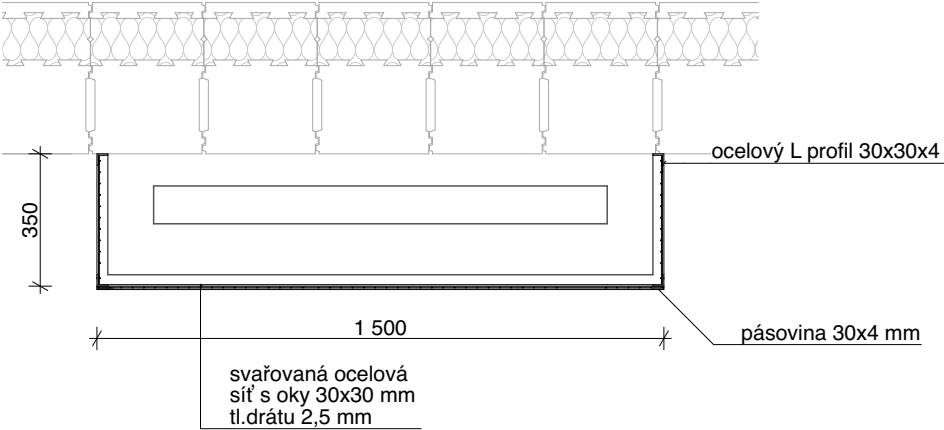

HORNÍ POHLED m.1:20

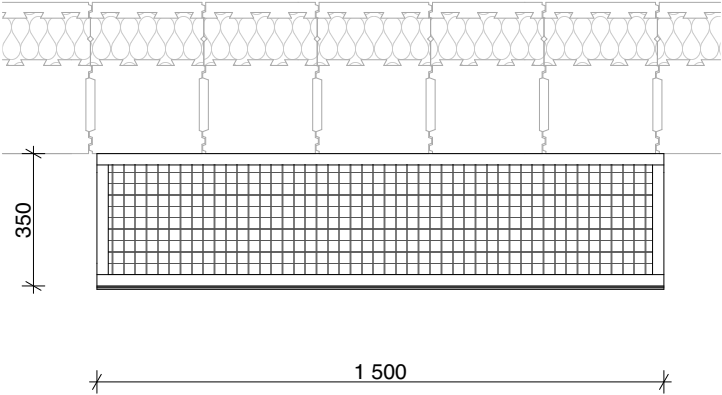

měřítko 1:20 kótováno v milimetrech


POZNÁMKY: Zpracovaná dokumentace pro provádění stavby nenahrazuje výrobní a dílenskou dokumentaci. Výrobní a dílenskou dokumentaci zpracuje dodavatel stavby a předloží zástupci stavebníka (TDI) a projektantovi k odsouhlasení v rámci autorského dozoru. Před výrobou je nutné otvory pro osazení prvků pečlivě zaměřit na stavbě.

KNIHA ZÁMEČNICKÝCH PRVKŮ


Vzdělávací a chovné centrum pro supy

Obecné:	1. Ubikace damanů a želv s venkovním výběhem	2. Voliéra afrických ptáků	3. Voliéra s hledištěm a ubikace ptactva
ID prvku			Z-09
Název			systémové hliníkové dveře posuvné
Počet [ks]			2
Popis:			
Popis prvku			posuvné dveře s horním pojezdem, z hliníkových profilů, výplň z lehčené PVC desky a ocelové svařované sítě s oky 30x30 mm
Rozměry			2070x2100 mm - průchozí rozměr otvoru, výška 3150 mm, 1x pravé, 1x levé
Materiál			hliníkové profily, svařované pletivo 30x30 mm, lehčená PVC deska
Povrchová úprava/ barva			hliník - šedá, desky - bílé


ČELNÍ POHLED m.1:20

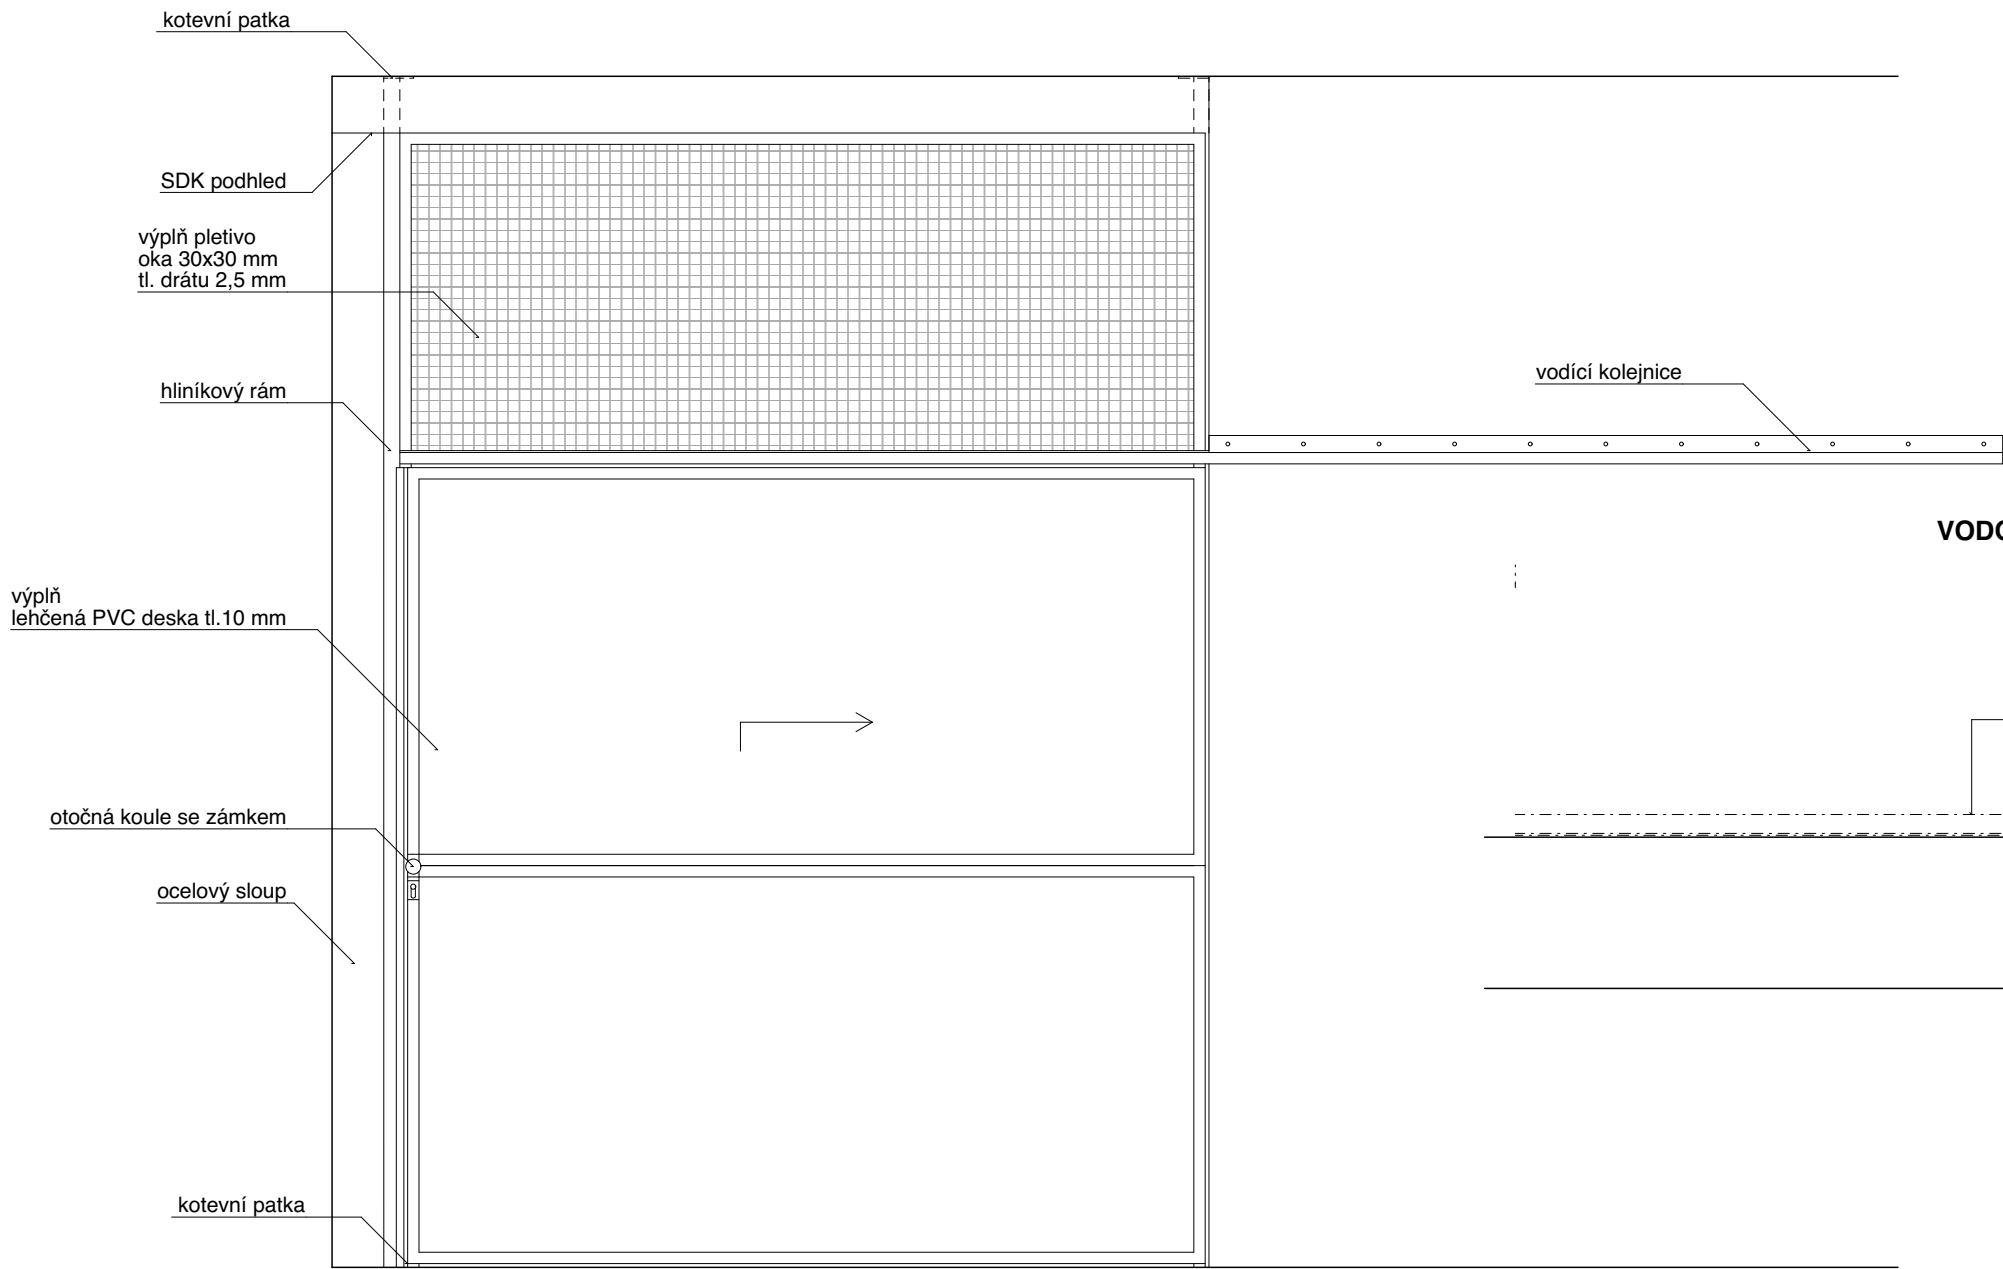

VODOROVNÝ ŘEZ A m.1:20

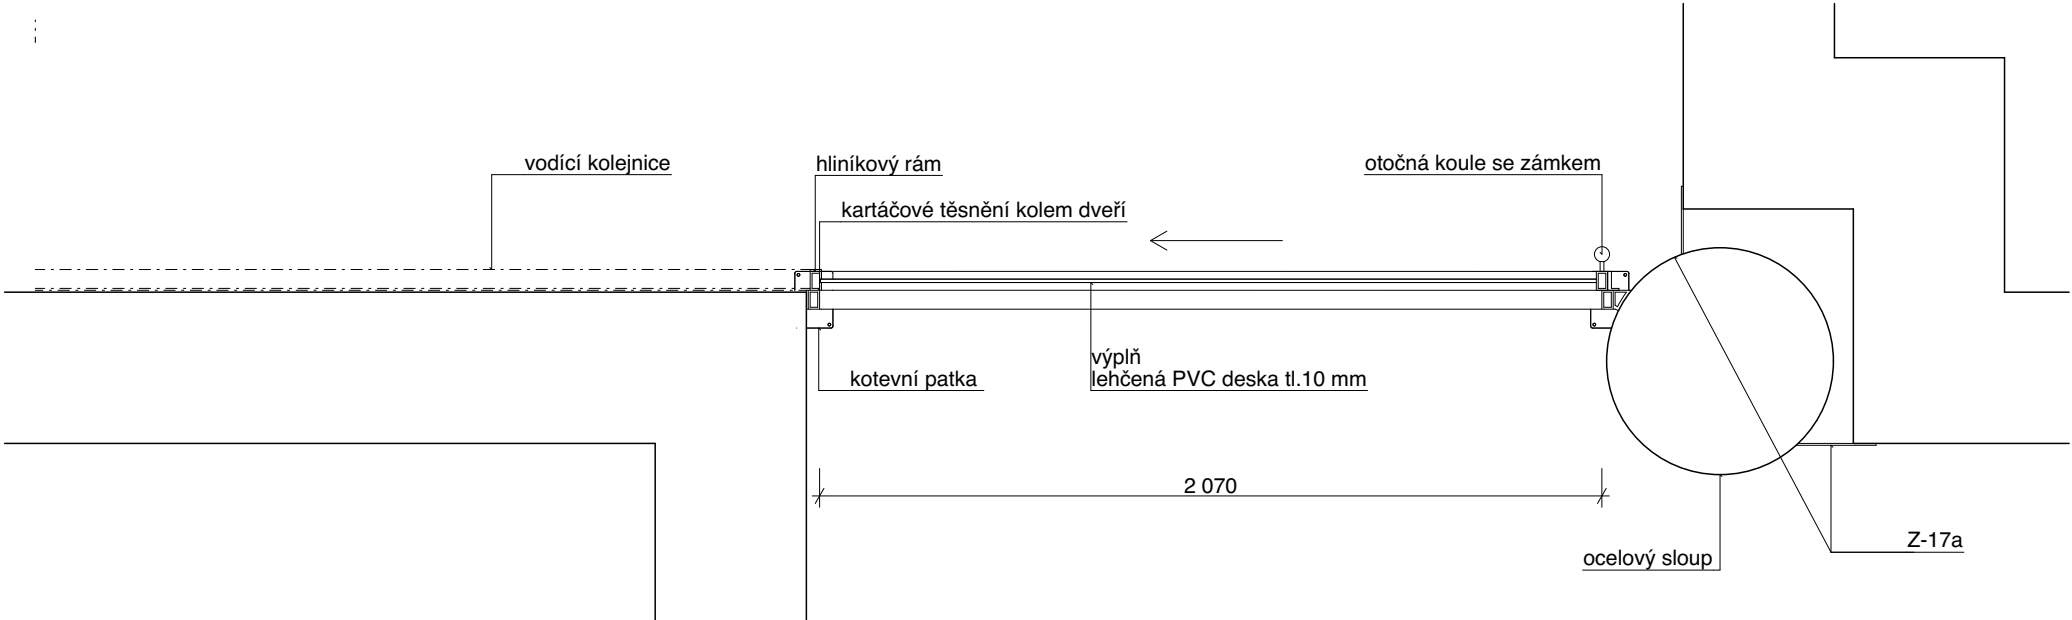

SVISLÝ ŘEZ m.1:20

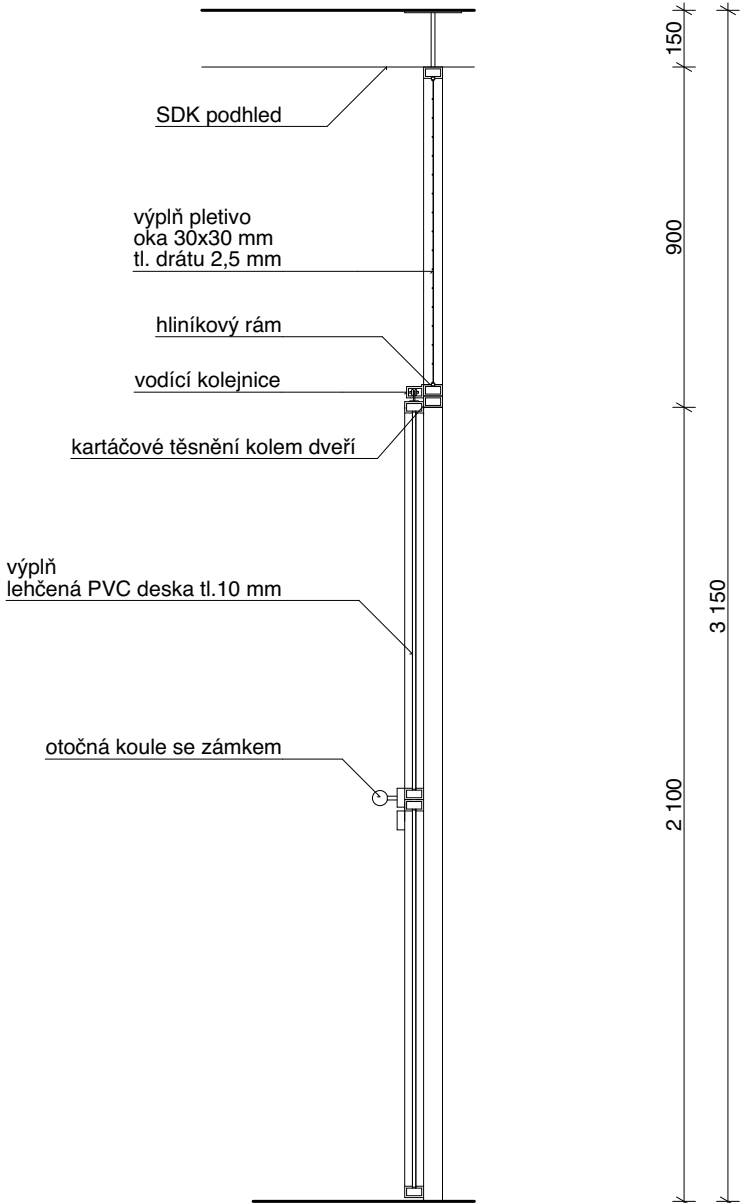

měřítko 1:20 kótováno v milimetrech

POZNÁMKY: Zpracovaná dokumentace pro provádění stavby nenahrazuje výrobní a dílenskou dokumentaci. Výrobní a dílenskou dokumentaci zpracuje dodavatel stavby a předloží zástupci stavebníka (TDI) a projektantovi k odsouhlasení v rámci autorského dozoru. Před výrobou je nutné otvory pro osazení prvků pečlivě zaměřit na stavbě.

KNIHA ZÁMEČNICKÝCH PRVKŮ

Vzdělávací a chovné centrum pro supy

Obecné:	1. Ubikace damanů a želv s venkovním výběhem	2. Voliéra afrických ptáků	3. Voliéra s hledištěm a ubikace ptactva
ID prvku	Z-10		Z-10
Název	plechový sud 200l		plechový sud 200l
Počet [ks]	3		3
Popis:			
Popis prvku	použitý plechový sud od oleje, nasazen na okapový svod příp. rozříznutý a zpět svařený kolem svodu či sloupu		použitý plechový sud od oleje, nasazen na okapový svod příp. rozříznutý a zpět svařený kolem svodu či sloupu
Rozměry	objem cca 200 l		objem cca 200 l
Materiál	ocelový plech		ocelový plech
Povrchová úprava/ barva	lakovaný		lakovaný



měřítko 1:20 kótováno v milimetrech


POZNÁMKY: Zpracovaná dokumentace pro provádění stavby nenahrazuje výrobní a dílenskou dokumentaci. Výrobní a dílenskou dokumentaci zpracuje dodavatel stavby a předloží zástupci stavebníka (TDI) a projektantovi k odsouhlasení v rámci autorského dozoru. Před výrobou je nutné otvory pro osazení prvků pečlivě zaměřit na stavbě.

KNIHA ZÁMEČNICKÝCH PRVKŮ


Vzdělávací a chovné centrum pro supy

Obecné:	1. Ubikace damanů a želv s venkovním výběhem	2. Voliéra afrických ptáků	3. Voliéra s hledištěm a ubikace ptactva
ID prvku			Z-11
Název			kryt oken
Počet [ks]			9
Popis:			
Popis prvku			ocelový rám z L profilů s výplní ze svařované ocelové sítě 30x30mm
Rozměry			š x v = 1310x610 mm
Materiál			ocelové profily, svařované pletivo 30x30 mm
Povrchová úprava/ barva			antracitový antikorozní nátěr


SVISLÝ ŘEZ m.1:20

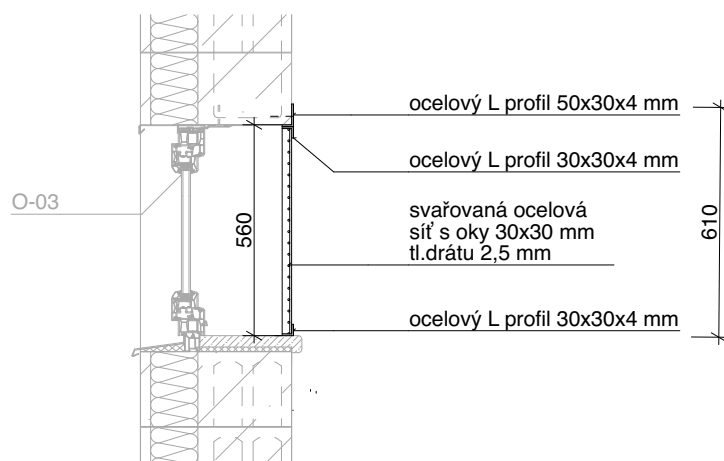

VODOROVNÝ ŘEZ m.1:20

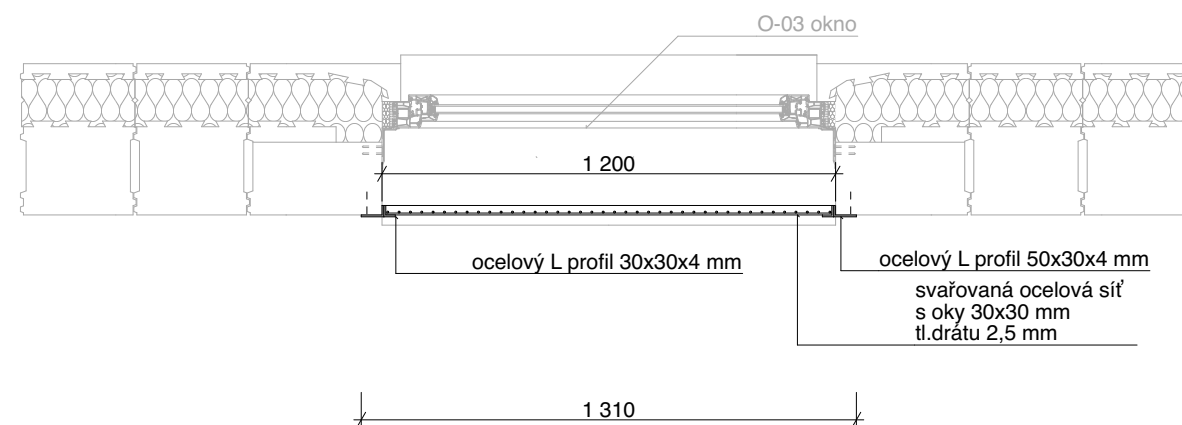

ČELNÍ POHLED m.1:20

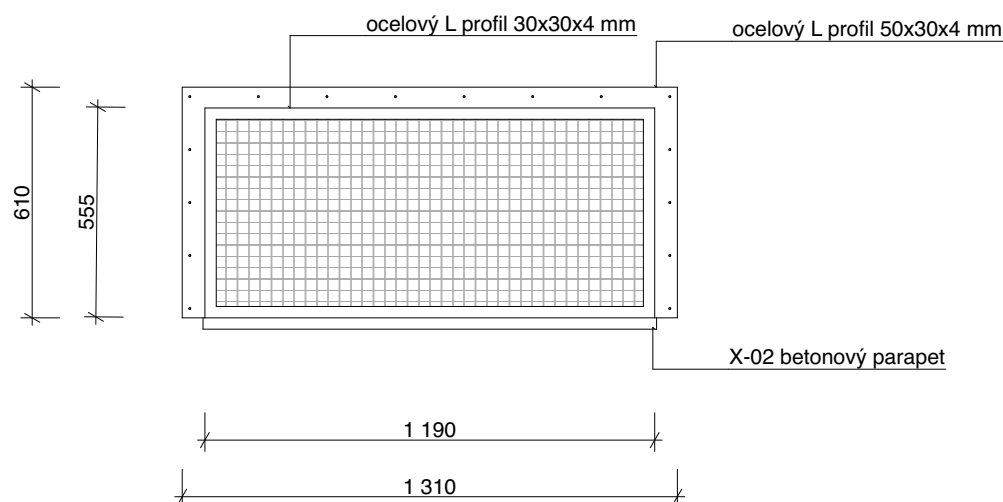


měřítko 1:20 kótováno v milimetrech

POZNÁMKY: Zpracovaná dokumentace pro provádění stavby nenahrazuje výrobní a dílenskou dokumentaci. Výrobní a dílenskou dokumentaci zpracuje dodavatel stavby a předloží zástupci stavebníka (TDI) a projektantovi k odsouhlasení v rámci autorského dozoru. Před výrobou je nutné otvory pro osazení prvků pečlivě zaměřit na stavbě.

KNIHA ZÁMEČNICKÝCH PRVKŮ

Vzdělávací a chovné centrum pro supy

Obecné:	1. Ubikace damanů a želv s venkovním výběhem	2. Voliéra afrických ptáků	3. Voliéra s hledištěm a ubikace ptactva
ID prvku			Z-12
Název			otočné dveře plechové
Počet [ks]			4
Popis:			
Popis prvku			dveřní křídlo z ocelových jechlů 30x30 mm a vlnitého plechu tl. vlny 18 mm
Rozměry			š x v otvoru = 1100x2150 mm, 4x levé
Materiál			ocelové profily 30x30 mm, vlnitý plech tl. vlny 18 mm
Povrchová úprava/ barva			antracitový antikorozní nátěr

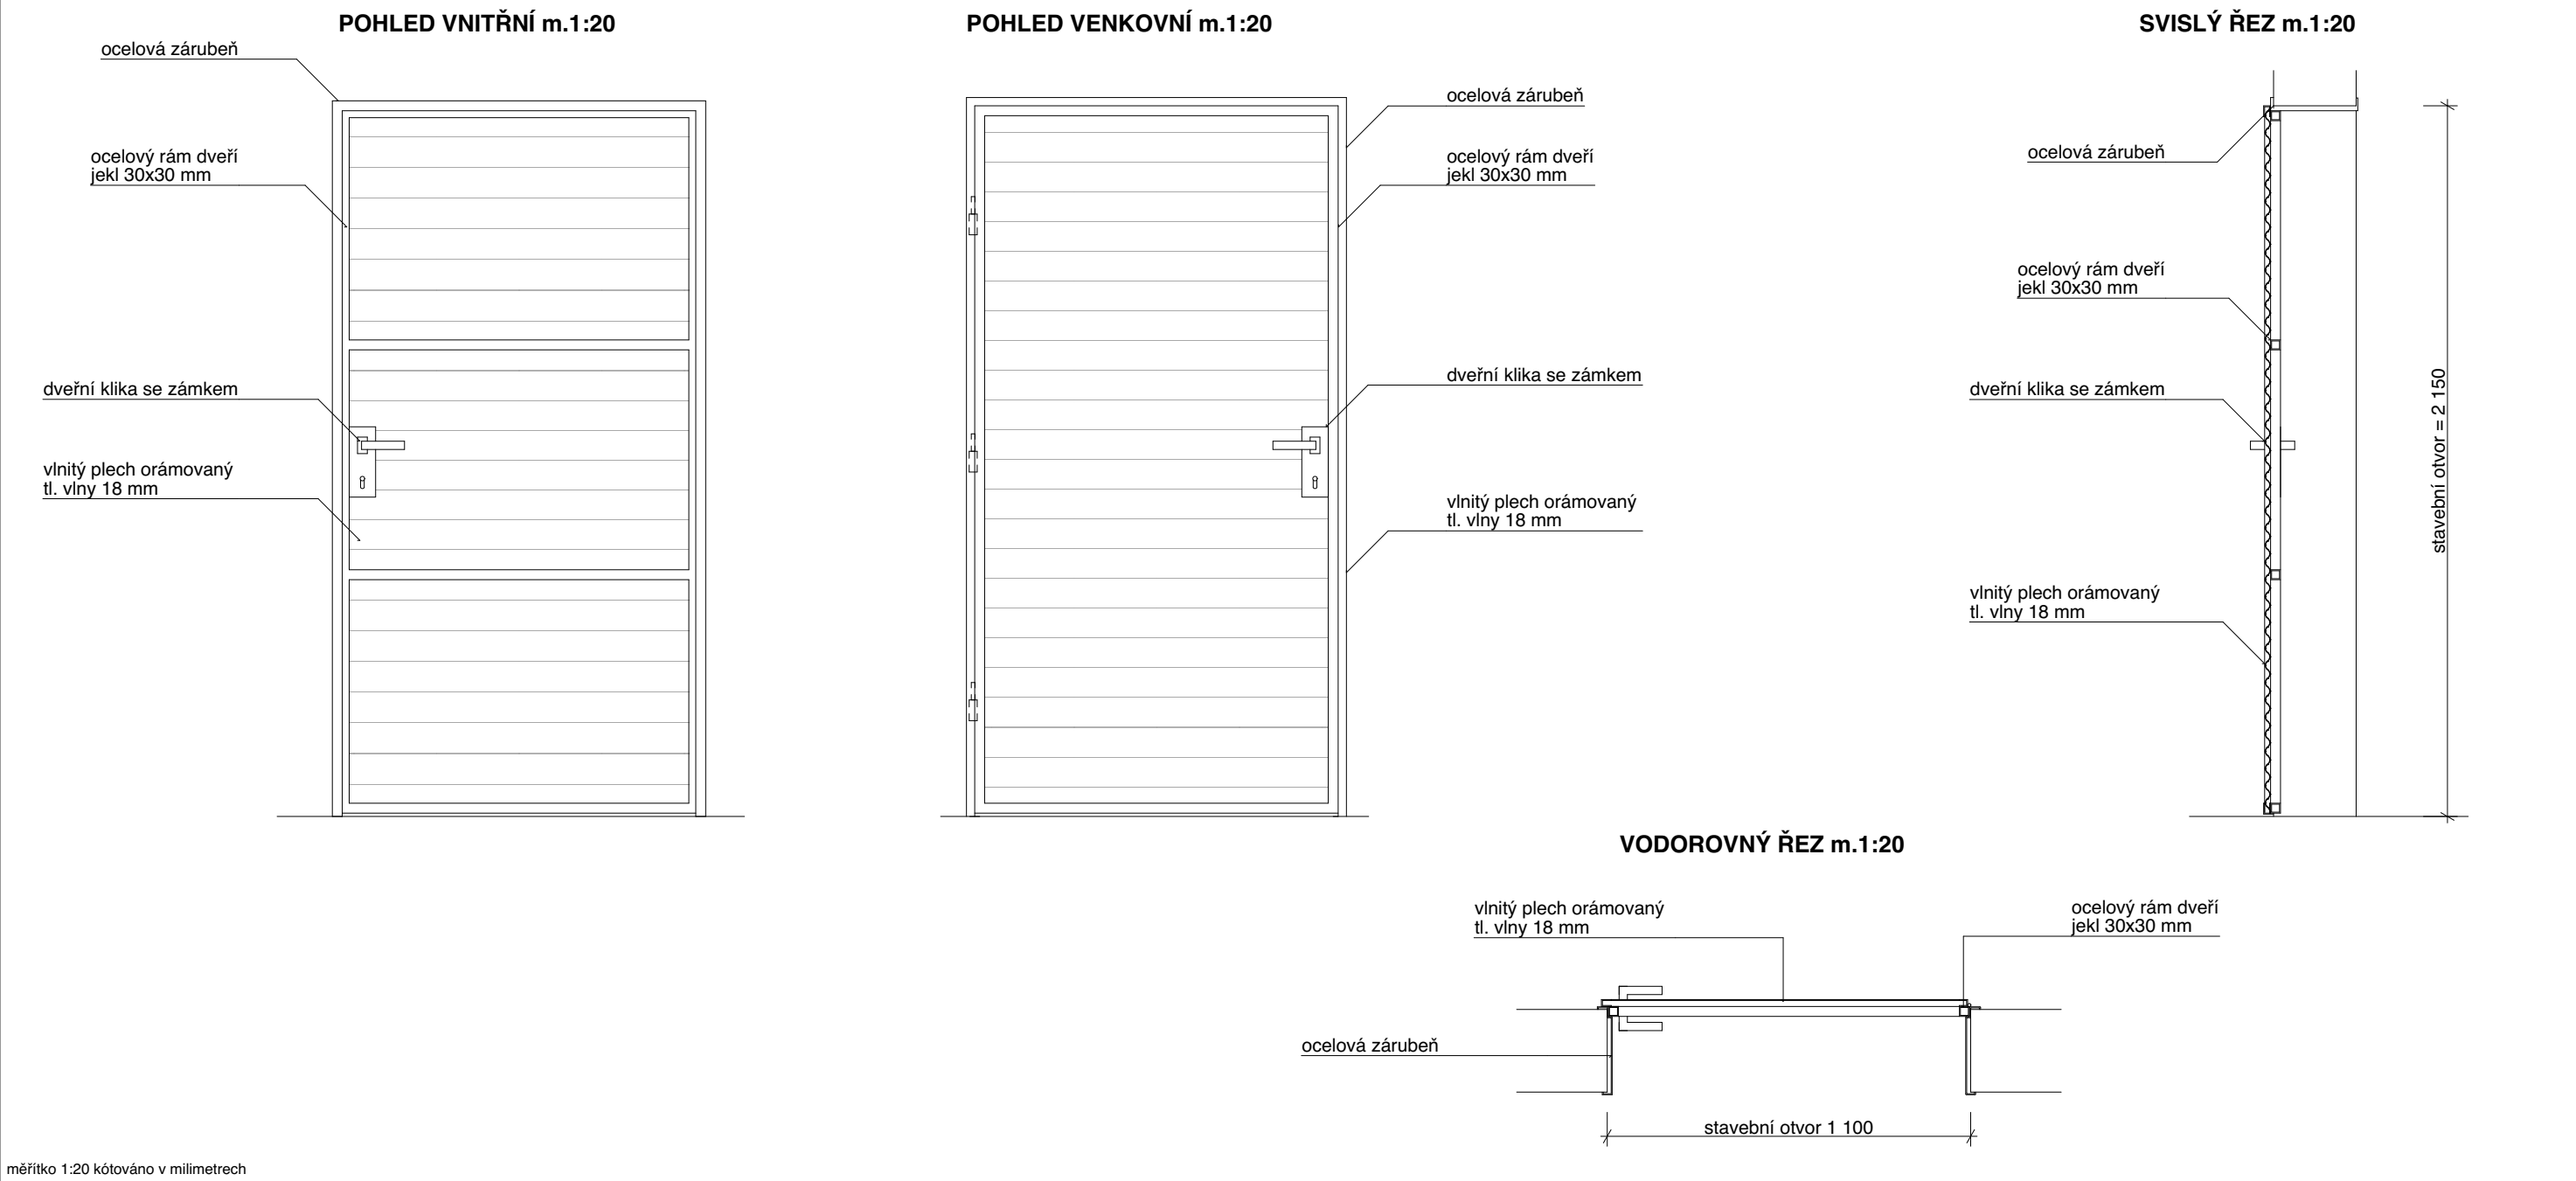


POZNÁMKY: Zpracovaná dokumentace pro provádění stavby nenahrazuje výrobní a dílenskou dokumentaci. Výrobní a dílenskou dokumentaci zpracuje dodavatel stavby a předloží zástupci stavebníka (TDI) a projektantovi k odsouhlasení v rámci autorského dozoru. Před výrobou je nutné otvory pro osazení prvků pečlivě zaměřit na stavbě.

KNIHA ZÁMEČNICKÝCH PRVKŮ

Vzdělávací a chovné centrum pro supy

Obecné:	1. Ubikace damanů a želv s venkovním výběhem	2. Voliéra afrických ptáků	3. Voliéra s hledištěm a ubikace ptactva
ID prvku			Z-13
Název			otočné dveře plechové prosklené
Počet [ks]			1
Popis:			
Popis prvku			dveřní křídlo z ocelových jechlů 50x30 mm a vlnitého plechu tl. vlny 18 mm s polovičním zasklením
Rozměry			š x v otvoru = 1000x2150 mm,
Materiál			ocelové profily 50x30 mm, vlnitý plech tl. vlny 18 mm, bezpečnostní sklo, pravé
Povrchová úprava/ barva			antracitový antikorozní nátěr

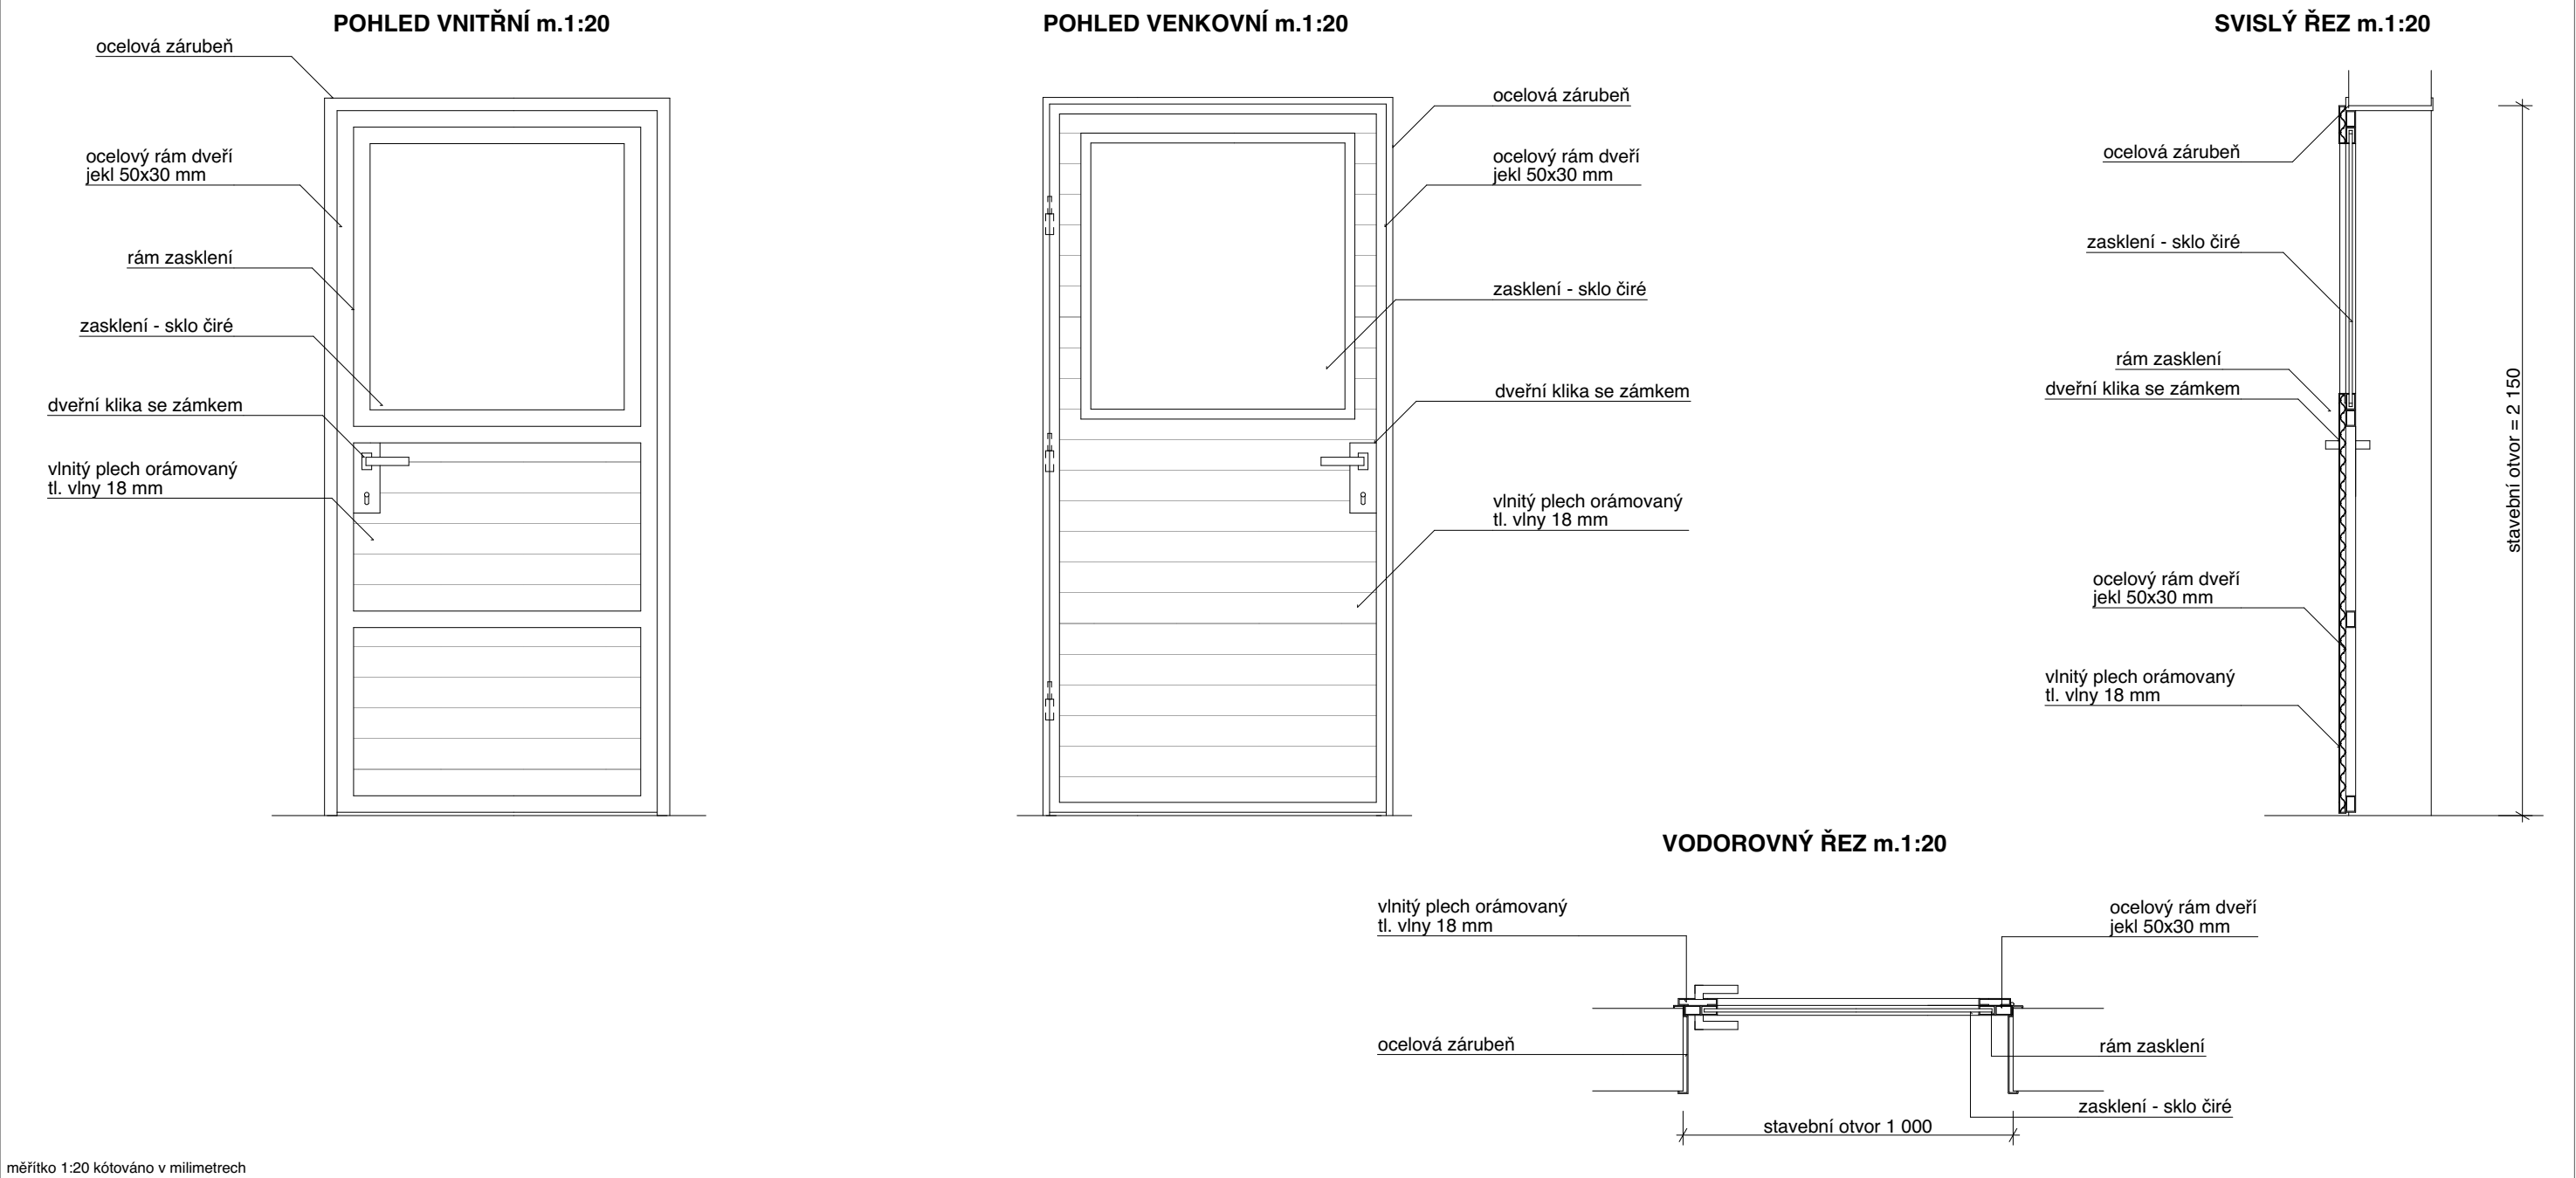

POZNÁMKY: Zpracovaná dokumentace pro provádění stavby nenahrazuje výrobní a dílenskou dokumentaci. Výrobní a dílenskou dokumentaci zpracuje dodavatel stavby a předloží zástupci stavebníka (TDI) a projektantovi k odsouhlasení v rámci autorského dozoru. Před výrobou je nutné otvory pro osazení prvků pečlivě zaměřit na stavbě.

KNIHA ZÁMEČNICKÝCH PRVKŮ

Vzdělávací a chovné centrum pro supy

Obecné:	1. Ubikace damanů a želv s venkovním výběhem	2. Voliéra afrických ptáků	3. Voliéra s hledištěm a ubikace ptactva
ID prvku			Z-14
Název			posuvná okenice
Počet [ks]			1
Popis:			
Popis prvku			posuvná okenice z ocelových jeklů 30x30 mm a vlnitého plechu tl. vlny 18 mm, s rámem
Rozměry			š x v = 950x 200 mm, š x v otvoru = 900x1150 mm
Materiál			ocelové profily 30x30 mm, vlnitý plech tl. vlny 18 mm
Povrchová úprava/ barva			antracitový antikorozní nátěr

POHLED VNITŘNÍ m.1:20

SVISLÝ ŘEZ B m.1:20

VODOROVNÝ ŘEZ A m.1:20

POHLED SHORA m.1:20

měřítko 1:20 kótováno v milimetrech

POZNÁMKY: Zpracovaná dokumentace pro provádění stavby nenahrazuje výrobní a dílenskou dokumentaci. Výrobní a dílenskou dokumentaci zpracuje dodavatel stavby a předloží zástupci stavebníka (TDI) a projektantovi k odsouhlasení v rámci autorského dozoru. Před výrobou je nutné otvory pro osazení prvků pečlivě zaměřit na stavbě.

KNIHA ZÁMEČNICKÝCH PRVKŮ

Vzdělávací a chovné centrum pro supy

Obscene:	1. Ubikace damanů a želv s venkovním výběhem	2. Voliéra afrických ptáků	3. Voliéra s hledištěm a ubikace ptactva
ID prvku		Z-15	
Název		brána do africké voliéry	
Počet [ks]		1	
Popis:			
Popis prvku		přesun brány ze stávající africké voliéry do nové pozice, repase tvaru spodního rámu, doplnění stávajícího šikmého spodního rámu do roviny, nastavení pletiva	
Rozměry		š x v = 2500x2200 mm	
Materiál		ocelové profily, svařované pletivo 30x30 mm	
Povrchová úprava/ barva		černý antikorozní nátěr	



měřítko 1:20 kótováno v milimetrech


POZNÁMKY: Zpracovaná dokumentace pro provádění stavby nenahrazuje výrobní a dílenskou dokumentaci. Výrobní a dílenskou dokumentaci zpracuje dodavatel stavby a předloží zástupci stavebníka (TDI) a projektantovi k odsouhlasení v rámci autorského dozoru. Před výrobou je nutné otvory pro osazení prvků pečlivě zaměřit na stavbě.

KNIHA ZÁMEČNICKÝCH PRVKŮ			
Vzdělávací a chovné centrum pro supy			
Obecné:	1. Ubikace damanů a želv s venkovním výběhem	2. Voliéra afrických ptáků	3. Voliéra s hledištěm a ubikace ptactva
ID prvku	Z-16		Z-16
Název	kryt světlíku		kryt světlíku
Počet [ks]	2		9
Popis:			
Popis prvku	demontovatelný rám z ocelové tyče s drátem napojenou ocelovou pletenou sítí 38x38x1,6mm, kryt je držen obrtlíky přišroubovanými k ohýbanému Z profilu		demontovatelný rám z ocelové tyče s drátem napojenou ocelovou pletenou sítí 38x38x1,6mm, kryt je držen obrtlíky přišroubovanými k ohýbanému Z profilu
Rozměry	stavební otvor průměr 1 500 mm		stavební otvor průměr 1 500 mm
Materiál	ocelový Z profil, pletivo, ocelová tyč, obrtlíky		ocelový Z profil, pletivo, ocelová tyč, obrtlíky
Povrchová úprava/ barva	antracitový antikorozní nátěr		antracitový antikorozní nátěr
SVISLÝ ŘEZ m.1:20 SPODNÍ POHLED m.1:20			
měřítko 1:20 kótováno v milimetrech			
POZNÁMKY: Zpracovaná dokumentace pro provádění stavby nenahrazuje výrobní a dílenskou dokumentaci. Výrobní a dílenskou dokumentaci zpracuje dodavatel stavby a předloží zástupci stavebníka (TDI) a projektantovi k odsouhlasení v rámci autorského dozoru. Před výrobou je nutné otvory pro osazení prvků pečlivě zaměřit na stavbě.			

KNIHA ZÁMEČNICKÝCH PRVKŮ

Vzdělávací a chovné centrum pro supy

Obecné:	1. Ubikace damanů a želv s venkovním výběhem	2. Voliéra afrických ptáků	3. Voliéra s hledištěm a ubikace ptactva
ID prvku			Z-17a
Název			krycí plech
Celková délka/dílní délky [m]			33,000 3,1503,1503,4003,4003,400 3,1503,1503,4003,4003,400
Popis:			
Popis prvku			ocelový krycí plech tl. 3 mm, ochrana sloupu voliéry při průchodu ubikací, navařen na sloup před jeho natřením; na místo osazen před zděním stěn ubikace, těsnění doplněno těsně před začátkem zdění
Rozměry			š. 250 mm
Materiál			ocelový plech
Povrchová úprava/barva			antracitový antikoroziní nátěr

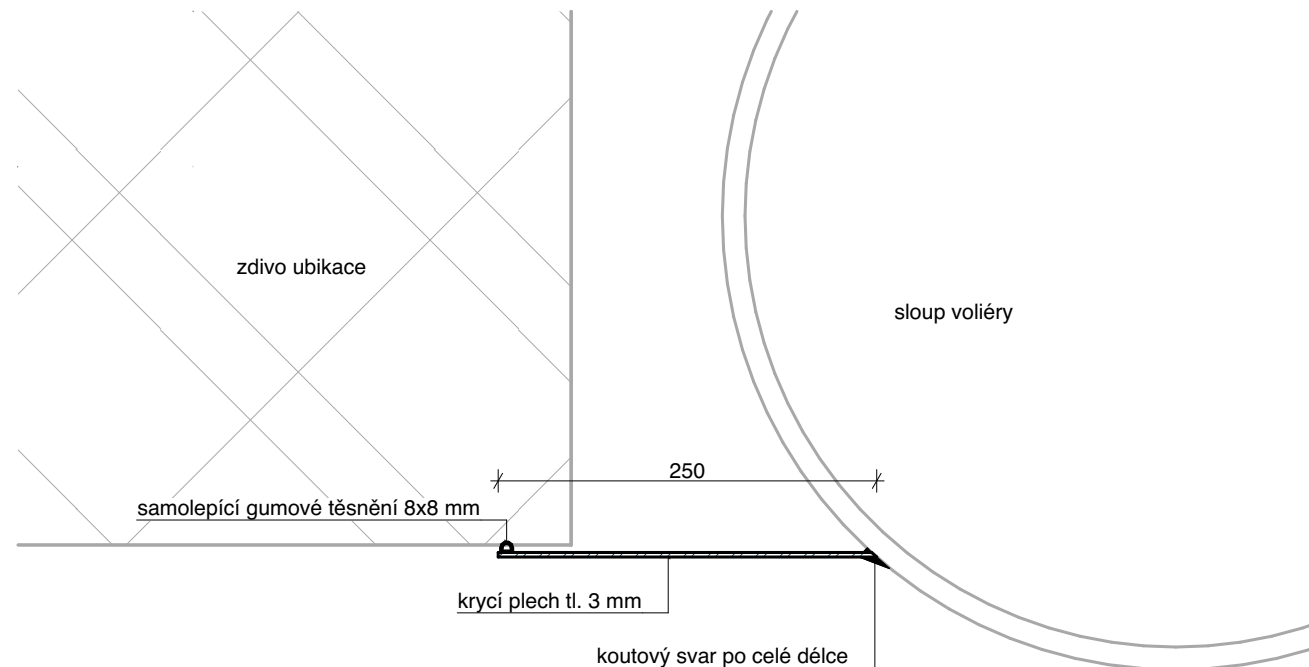

měřítko 1:20 kótováno v milimetrech

POZNÁMKY: Zpracovaná dokumentace pro provádění stavby nenahrazuje výrobní a dílenskou dokumentaci. Výrobní a dílenskou dokumentaci zpracuje dodavatel stavby a předloží zástupci stavebníka (TDI) a projektantovi k odsouhlasení v rámci autorského dozoru. Před výrobou je nutné otvory pro osazení prvků pečlivě zaměřit na stavbě.

KNIHA ZÁMEČNICKÝCH PRVKŮ

Vzdělávací a chovné centrum pro supy

Obecné:	1. Ubikace damanů a želv s venkovním výběhem	2. Voliéra afrických ptáků	3. Voliéra s hledištěm a ubikace ptactva
ID prvku			Z-17b
Název			krycí plech
Celková délka/dílní délky [m]			5,150 0,2000,2002,1750,2000,2002,175
Popis:			
Popis prvku			ocelový krycí plech tl. 3 mm, napojení variabilního pole voliéry na střechu ubikace; na profily voliéry navařeno před jejich natřením
Rozměry			r. š. 430 mm
Materiál			ocelový plech
Povrchová úprava/barva			antracitový antikorozní nátěr

měřítko 1:20 kótováno v milimetrech

POZNÁMKY: Zpracovaná dokumentace pro provádění stavby nenahrazuje výrobní a dílenskou dokumentaci. Výrobní a dílenskou dokumentaci zpracuje dodavatel stavby a předloží zástupci stavebníka (TDI) a projektantovi k odsouhlasení v rámci autorského dozoru. Před výrobou je nutné otvory pro osazení prvků pečlivě zaměřit na stavbě.