POHLED ZÁPADNÍ M 1:100




POHLED SEVERNÍ M 1:100




POHLED JIŽNÍ M 1:100

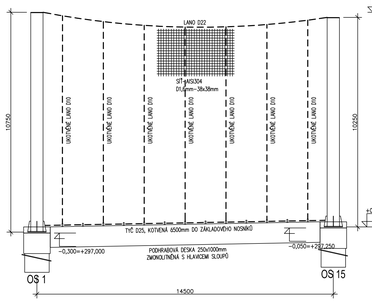


POHLED ZÁPADNÍ M 1:100

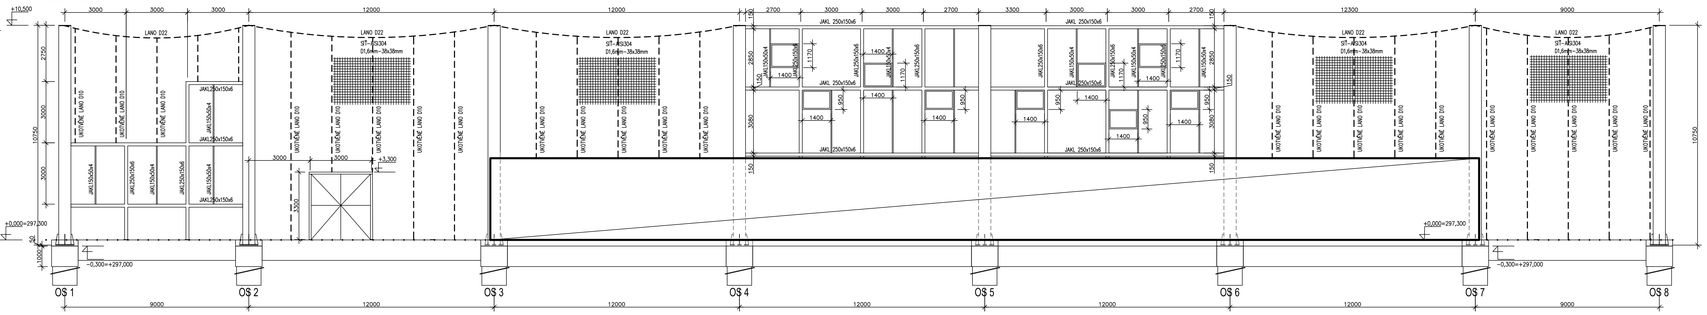


POHLED JIŽNÍ M 1:100

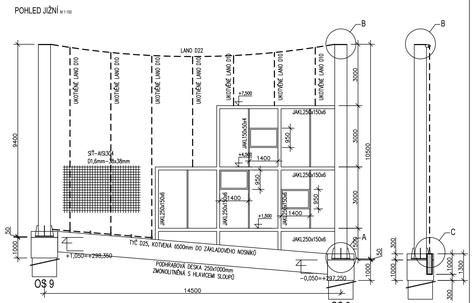


POHLED VÝCHODNÍ M 1:100

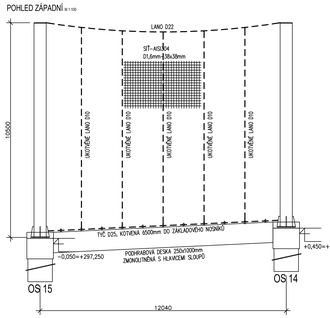


TUNEL PRO DAMANY
PŮDORYS M1:10

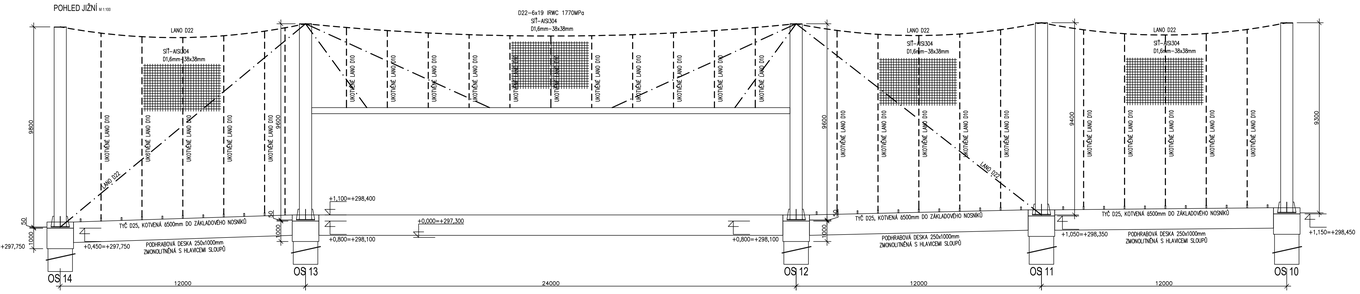


TUNEL PRO DAMANY
ŘEZ 1-1 M1:10

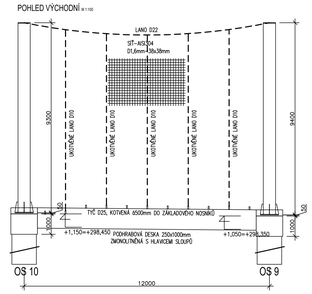


TUNEL PRO DAMANY
ŘEZ 2-2 M1:10

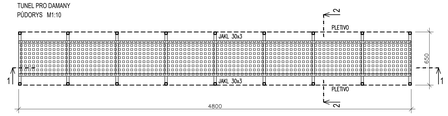


TUNEL PRO DAMANY
POHLED M1:10

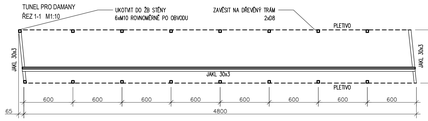


DETAIL A
KOTVENÍ TR.600x10, 15

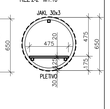


DETAIL "C" - KOTVENÍ SÍTĚ
m 1:10

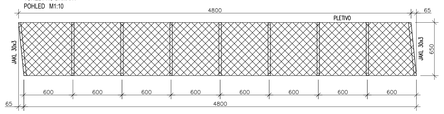


DETAIL B M 1:10

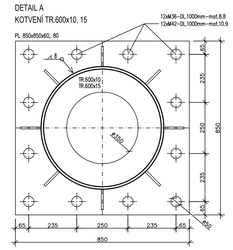


REZ 1-1 M 1:10

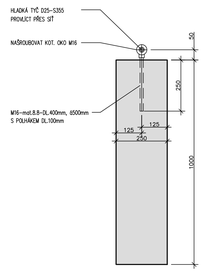


DETAIL - KOTEVNÍ SKRUTKY SLOUPU D600 M 1:10

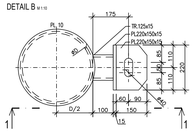




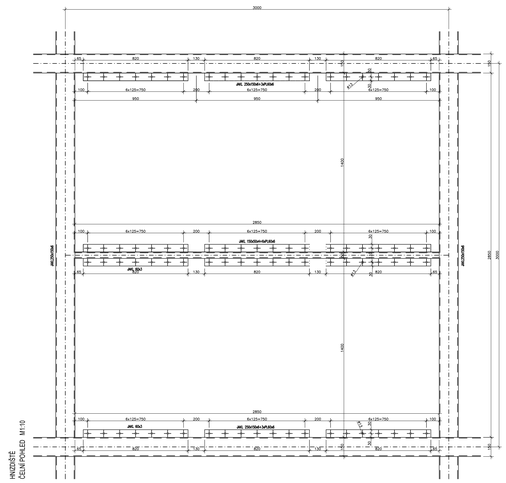


HNIZDIŠTĚ
PŮDORYS M1:10

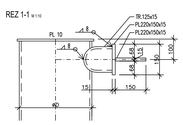


KOTVENÍ SLOUPŮ MEZI OS4-OS5

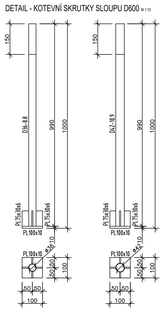


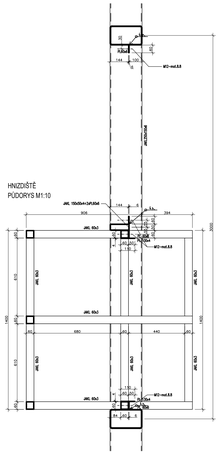KOTVENÍ SLOUPŮ MEZI OS1-OS2




KOTVENÍ SLOUPŮ MEZI OS8-OS9

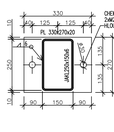


DETAIL UCHYCENÍ JÁKLU NA HLAVNÍ SLOUP
PŮDORYS M1:10

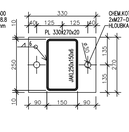


DETAIL UCHYCENÍ JÁKLU NA HLAVNÍ SLOUP
BOČNÍ ŘEZ M1:10

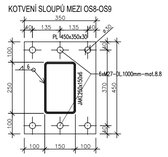


DETAIL UCHYCENÍ JÁKLU NA HLAVNÍ SLOUP
BOČNÍ ŘEZ M1:10

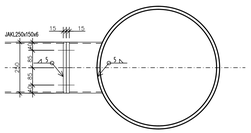


DETAIL UCHYCENÍ HOR. JÁKLU
NA SLOUPY JAKL
PŮDORYS M1:10

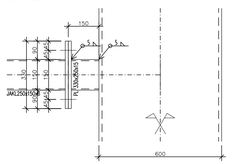


DETAIL UCHYCENÍ HOR. JÁKLU
NA SLOUPY JAKL
ŘEZ M1:10

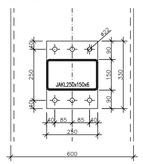


DETAIL UCHYCENÍ SÍTĚ
NA HOR. JÁKL
ŘEZ M1:10

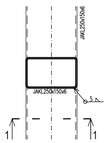


DETAIL UCHYCENÍ SÍTĚ NA KMEN STROMU
PŮDORYS M1:10

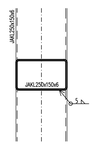


DETAIL UCHYCENÍ SÍTĚ NA KMEN STROMU
ŘEZ M1:10

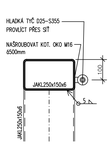


HNIZDIŠTĚ Č.1-8x
ŘEZ 1-1 M1:10

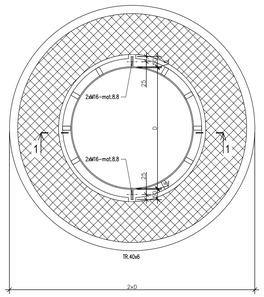


HNIZDIŠTĚ Č.1-8x
BOČNÍ POHLED M1:10

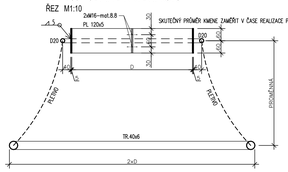


DETAIL PEVNÉHO UCHYCENÍ JÁKLU 150x50x4
NA PAŽBRY JAKL
PŮDORYS M1:10

DETAIL ŠROUBOVÉHO UCHYCENÍ JÁKLU 150x50x4
NA PAŽBRY JAKL
PŮDORYS M1:10

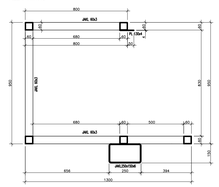


DETAIL PEVNÉHO UCHYCENÍ JÁKLU 150x50x4
NA PAŽBRY JAKL
POHLED M1:10

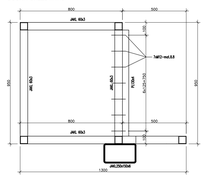DETAIL ŠROUBOVÉHO UCHYCENÍ JÁKLU 150x50x4
NA PAŽBRY JAKL
POHLED M1:10

HNIZDIŠTĚ Č.2-4x
ŘEZ 1-1 M1:10

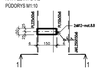


HNIZDIŠTĚ Č.2-4x
BOČNÍ POHLED M1:10




| DIL | Počet kusů | Název | Délka (mm) | Šířka (mm) | Materiál | Hmotnost 1 kusu (kg/kus) | Hmotnost celkem v dílec (kg) |
|---|---|---|---|---|---|---|---|
| | | OCELOVÉ STĚNY | | | | | |
| | | JAKL 250x150x6 | 194 000 | | | 6737,60 | 6737,60 |
| | 8 | PL330x270x20 | | | | 14,00 | 112,00 |
| | 3 | PL450x350x30 | | | | 37,10 | 111,30 |
| | 44 | PL330x270x15 | | | | 9,70 | 426,80 |
| | 66 | PL120x120x10 | | | | 1,96 | 129,50 |
| | 25 | JAKL 150x50x4 | 2850 | | S235 | 32,50 | 812,50 |
| | 146 | PL60x6 | 820 | | | 2,32 | 338,70 |
| | 12 | PL60x6 | 150 | | | 0,43 | 5,16 |
| | 12 | PL60x6 | 225 | | | 0,64 | 7,68 |
| | | | | | | | |
| | | | | | | | |
| | | | | | | | |
| | | | | | | HMOTNOST [kg]: | **8681,30** |
| | | | | | | HMOTNOST 10% [kg]: | **860,00** |
| | | | | | | CELKOVÁ HMOTNOST VŠECH DÍLCŮ [kg]: | **9541,30** |

| DIL | Počet kusů | Název | Délka (mm) | Šířka (mm) | Materiál | Hmotnost 1 kusu (kg/kus) | Hmotnost celkem v dílec (kg) |
|---|---|---|---|---|---|---|---|
| | | HNÍZDIŠTĚ - 12x | | | | | |
| | | JAKL 60x3 | 20000 | | | 107,00 | 107,00 |
| | | PL130x4 | 2940 | | | 12,00 | 12,00 |
| | | | | | S235 | | |
| | | | | | | | |
| | | | | | | | |
| | | | | | | | 119,00 |
| | | | | | | HMOTNOST [kg]: | **1428,00** |
| | | | | | | HMOTNOST 10% [kg]: | **143,00** |
| | | | | | | CELKOVÁ HMOTNOST VŠECH DÍLCŮ [kg]: | **1571,00** |
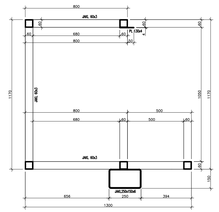
| DIL | Počet kusů | Název | Délka (mm) | Šířka (mm) | Materiál | Hmotnost 1 kusu (kg/kus) | Hmotnost celkem v dílec (kg) |
|---|---|---|---|---|---|---|---|
| | | PROSTUK KMENE SÍTI - 4x | | | | | |
| | | PL120x5 | 2100 | | | 9,90 | 39,60 |
| | | C20 | 3600 | | S235 | 8,68 | 35,50 |
| | | TR.40x6 | 5000 | | | 25,50 | 100,20 |
| | | | | | | | |
| | | | | | | | |
| | | | | | | HMOTNOST [kg]: | **175,30** |
| | | | | | | HMOTNOST 10% [kg]: | **17,50** |
| | | | | | | CELKOVÁ HMOTNOST VŠECH DÍLCŮ [kg]: | **192,80** |

| DIL | Počet kusů | Název | Délka (mm) | Šířka (mm) | Materiál | Hmotnost 1 kusu (kg/kus) | Hmotnost celkem v dílec (kg) |
|---|---|---|---|---|---|---|---|
| | | TUNEL DAMANŮ | | | | | |
| | | JAKL 30x3 | 52450 | | | 127,90 | 127,90 |
| | | | | | S235 | | |
| | | | | | | | |
| | | | | | | | |
| | | | | | | HMOTNOST [kg]: | **127,90** |
| | | | | | | HMOTNOST 10% [kg]: | **12,50** |
| | | | | | | CELKOVÁ HMOTNOST VŠECH DÍLCŮ [kg]: | **140,40** |

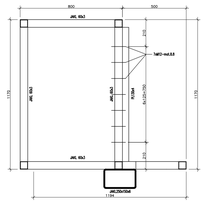č. parc. 1589/1, k.ú. Štěpánov [670146] ±0,000 = 297,30 m n. m. Bpv

| | | | |
|---|---|---|---|
| AUTOR NÁVRHU: Ing. arch. Jan Brejcha | VYPRACOVAL: Ing Pavol Kohutiar | ZODPOVĚDNÝ PROJEKTANT: Ing Pavol Kohutiar | GENERÁLNÍ PROJEKTANT: Masák & Partner, Ateliér Masák & Partner, s.r.o. Rozsévačova 2637/3, 182 00 Praha 8 Bohnice, IČ: 27088631 |
| HIP: Ing. arch. Jakub Masák | | | |
| STAVEBNÍK: ZOO a zámek Zlín-Lešná, příspěvková organizace Lukovská 112, 763 14 Zlín 12, IČ: 00390026 | | | STUPEŇ PROJEKTU: DPS / C. FÁZE: |
| AKCE: **VZDĚLÁVACÍ A CHOVNÉ CENTRUM PRO SUPY** | | | DATUM: 02/2021 / MĚŘÍTKO: 1:100 |
| ČÁST: DOKUMENTACE STAVEBNÍHO A INŽENÝRSKÉHO OBJEKTU | | | ČÁST: D.1 |
| PROFESE: STAVEBNĚ KONSTRUKČNÍ ŘEŠENÍ | | | PODČÁST: D.1.2 |
| VÝKRES: **POHLEDY NA STĚNY LANOVÝCH SÍTÍ** | | | Č. VÝKRESU: **D.1.2.b_K5** |