




VÝKRES TVARU STREŠNÝCH PREFABRIKÁTOV - A, B, C, D
POHLAD A-A
M 1:10

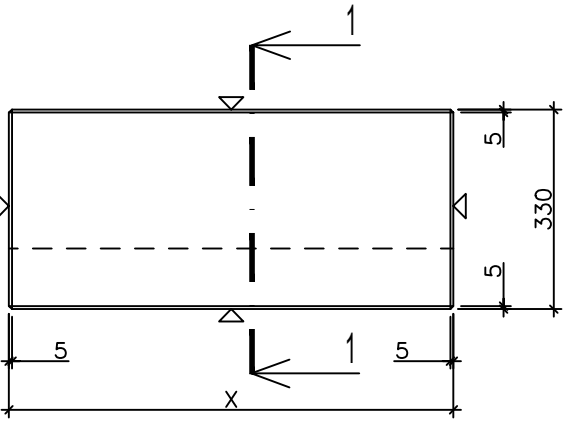


REZ 2-2
M 1:10

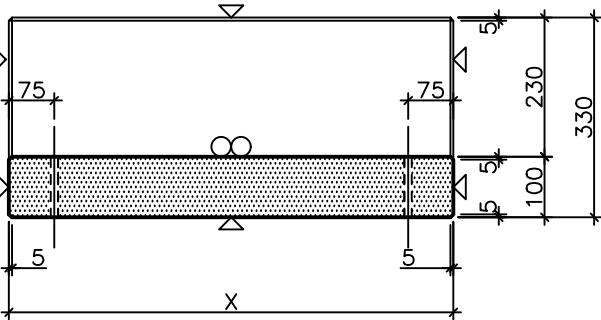

REZ 1-1
M 1:10

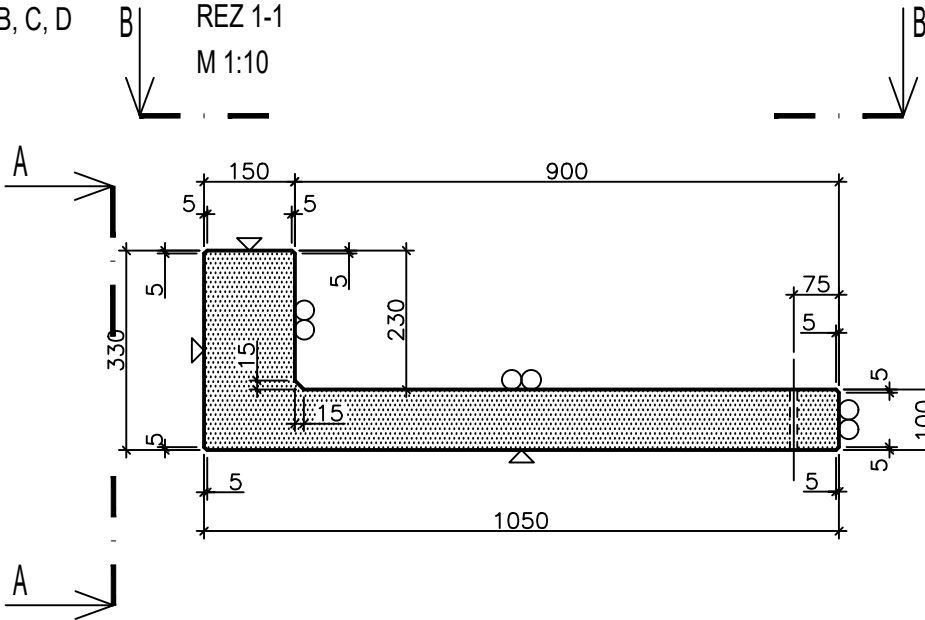

POHLAD B-B
M 1:10

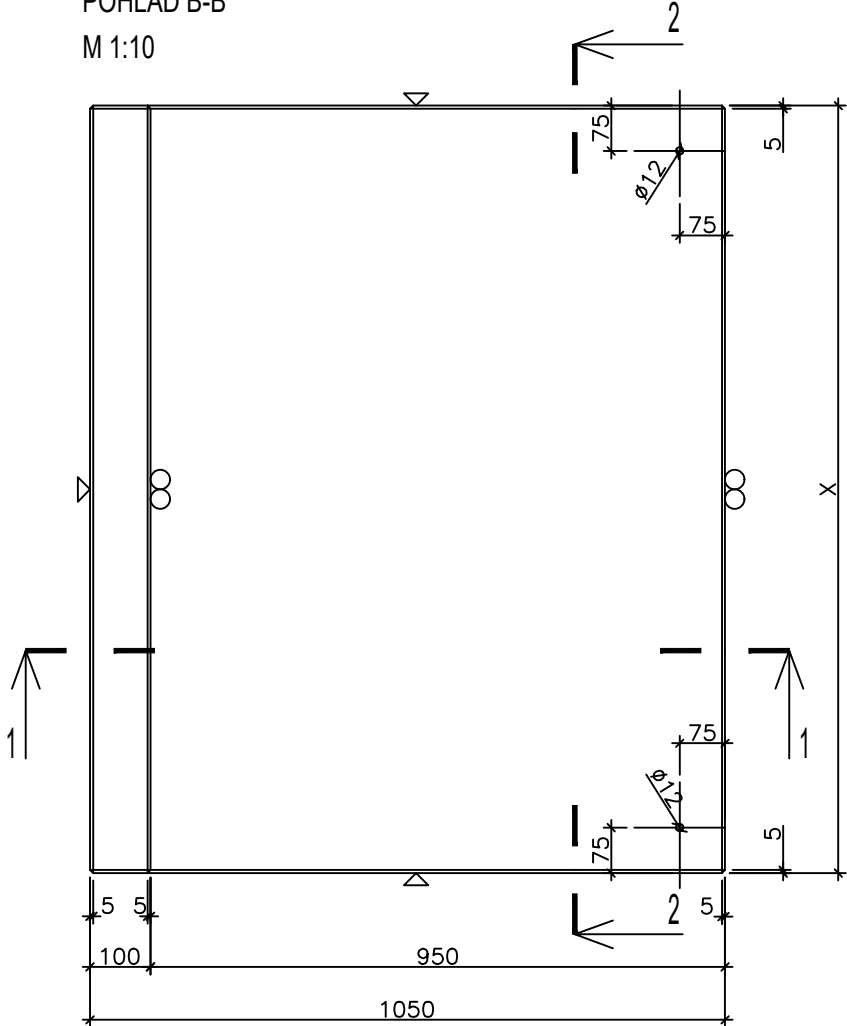

VÝKAZ PREFABRIKŮ						
OZN.	X-DELKA	Y - VÝSKA	Z- ŠÍRKA	POČET	OBJEM-1ks	HMOTNOST-1ks
	/mm/	/mm/	/mm/		/m3/	/t/
A	2250	330	1050	3	0,314	0,785
B	2540	330	1050	8	0,354	0,885
C	2990	330	1050	12	0,415	1,040
D	2115	330	1050	3	0,295	0,740
STUPEN	1200	165	300	8	0,060	0,150

ZABUDOVANÉ PRVKY			
POZ.	NÁZOV	ks	POZ.
	TRANSPORTANKER	2	NAVRH PODĽA DODÁVATEĽA

KRYTIE	20	mm
DĹŽKA L=	A	m
ŠÍRKA B=	B	m
VÝŠKA H=	C	m
BETÓN:	C 34/45	
OBJEM BETÓNU:	-	m ³
OCEĽ:	B500B(R)	
STUPEŇ VYSTUŽENIA:	250	kg/m ³
HMOTNOSŤ:	-	t

POVRCH VO FORME	HLADKY BETON PRECIZNE HLADKY BETON VYMYVANY BETON DEZENOVY BETON
POVRCH STAHOVANY	ZAHLADENY BETON PRECIZNE ZAHLADENY BETON METLOBETON SKOSENA HRANA OSTRA HRANA ZDRSNENE

MANIPULACIA A PODKLADANIE NA SKLADKE
min 60°
500 500
PODKLADANIE PRI PREPRAVE
min 60°
500 500

DOKUMENTÁCIA NENAHRADZUJE VÝROBNÚ DOKUMENTÁCIU DODÁVATEĽA.

LEGENDA MATERIÁLOV

EN 206–1 C35/45–XC1,XA3,XF1–CL0,4–Dmax8–S4

č. parc. 1589/1, k.ú. Štípa [670146]						±0,000 = 297,30 m n. m. Bpv	
AUTOR NÁVRHU: Ing. arch. Jan Brejcha		VYPRACOVAL: Ing.Pavol Kohutiar		ZODPOVĚDNÝ PROJEKTANT: Ing.Pavol Kohutiar		GENERÁLNÍ PROJEKTANT:	
HIP: Ing. arch. Jakub Masák						 Masak & Partner	
						Ateliér Masák & Partner, s.r.o. Rooseveltova 39/575, 160 00 Praha 6 Bubeneč, IČ: 27086631	
STAVEBNÍK: ZOO a zámek Zlín-Lešná, příspěvková organizace Lukovská 112, 763 14 Zlín 12, IČ: 00090026				STUPEŇ PROJEKTU: DPS		Č. PARÉ:	
AKCE: VZDĚLÁVACÍ A CHOVNÉ CENTRUM PRO SUPY				DATUM: 02/2021			
				MĚŘÍTKO: 1:10			
ČÁST: DOKUMENTACE STAVEBNÍHO A INŽENÝRSKÉHO OBJEKTU				ČÁST: D.1			
PROFESE: STAVEBNĚ KONSTRUKČNÍ ŘEŠENÍ				PODČÁST: D.1.2			
VÝKRES: VÝKRES TVARU PREFABRIKÁTU ABCD				Č. VÝKRESU: D.1.2.b_VT_3			