



VÝKRES TVARU STŘEŠNÝCH PREFABRIKÁTŮ - E, F, G, H
REZ 1-1

M 1:10

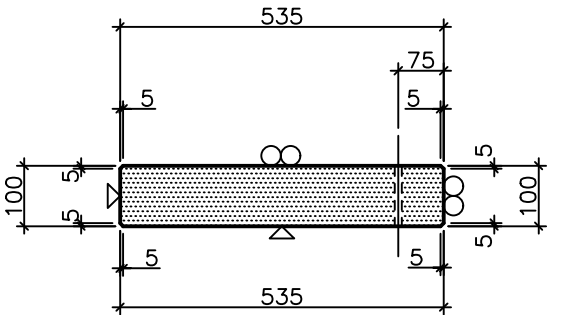

POHLAD

M 1:10

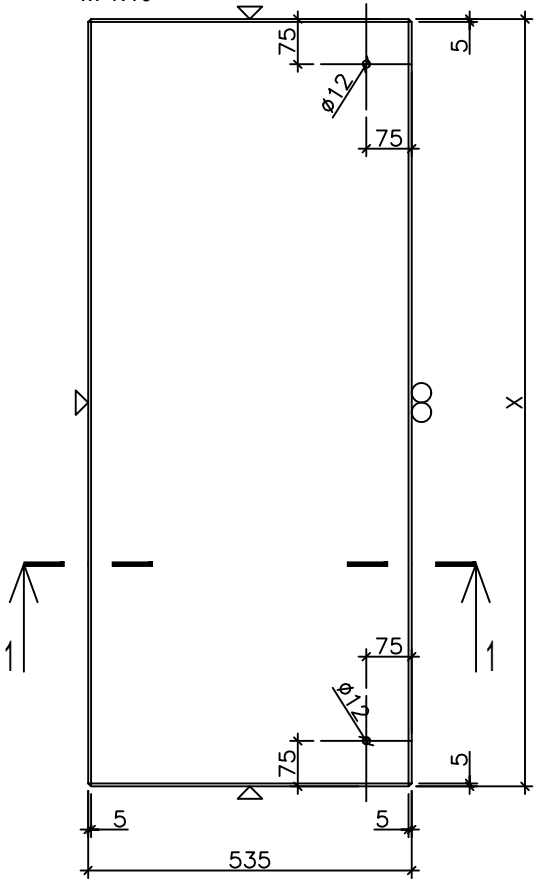

VÝKAZ PREFABRIKŮ							
OZN.	X - DĚLKA	Y - VÝŠKA	Z - ŠÍRKA	POČET	OBJEM-1ks	HMOTNOST-1ks	
	/mm/	/mm/	/mm/		/m3/	/t/	
E	2250	100	535	1	0,120	0,300	
F	2540	100	535	2	0,136	0,340	
G	2990	100	535	4	0,160	0,400	
H	2115	100	535	1	0,113	0,285	

ZABUDOVANÉ PRVKY			
POZ.	NÁZOV	ks	POZ.
	TRANSPORTANKER	2	NÁVRH PODĽA DODÁVATEĽA

KRYTIE	20	mm
DĚLKA L=	A	m
ŠÍRKA B=	B	m
VÝŠKA H=	C	m
BETÓN:	C 34/45	
OBJEM BETÓNU:	-	m ³
OCEĽ:	B500B(R)	
STUPEŇ VYSTUŽENIA:	250	kg/m ³
HMOTNOST:	-	t

POVRCH VO FORME	HLADKY BETON PRECIZNE HLADKY BETON VYMYVANY BETON DEZENOVY BETON
POVRCH STAHOVANY	ZAHĽADENY BETON PRECIZNE ZAHĽADENY BETON METLOBETON SKOSENA HRANA OSTRA HRANA ZDRSNENE

MANIPULÁCIA A PODKLADANIE NA SKLADKE
min 60°
500 500
PODKLADANIE PRI PREPRAVE
min 60°
500 500

DOKUMENTÁCIA NENAHRAZUJE VÝROBNÚ DOKUMENTÁCIU DODÁVATEĽA.

LEGENDA MATERIÁLOV

EN 206-1 C35/45-XC1,XA3,XF1-CL0,4-Dmax8-S4

č. parc. 1589/1, k.ú. Štípa [670146]

±0,000 = 297,30 m n. m. Bpv

AUTOR NÁVRHU: Ing. arch. Jan Brejcha	VYPRACOVAL: Ing.Pavol Kohutiar	ZODPOVĚDNÝ PROJEKTANT: Ing.Pavol Kohutiar	GENERÁLNÍ PROJEKTANT:  Ateliér Masák & Partner, s.r.o. Rooseveltova 39/575, 160 00 Praha 6 Bubeneč, IČ: 27086631
HIP: Ing. arch. Jakub Masák			
STAVEBNÍK: ZOO a zámek Zlín-Lešná, příspěvková organizace Lukovská 112, 763 14 Zlín 12, IČ: 00090026		STUPEŇ PROJEKTU: DPS	Č. PARÉ:
AKCE: VZDĚLÁVACÍ A CHOVNÉ CENTRUM PRO SUPY		DATUM: 01/2021	
ČÁST: DOKUMENTACE STAVEBNÍHO A INŽENÝRSKÉHO OBJEKTU		MĚŘÍTKO: 1:10	
PROFESE: STAVEBNĚ KONSTRUKČNÍ ŘEŠENÍ		ČÁST: D.1	
VÝKRES: VÝKRES PREFABRIKÁTŮ E, F, G, H		PODČÁST: D.1.2	
		Č. VÝKRESU: D.1.2.b_VT_04	