



VÝKRES SPODNÍ VÝZTUŽE DESKY D3 M 1:50

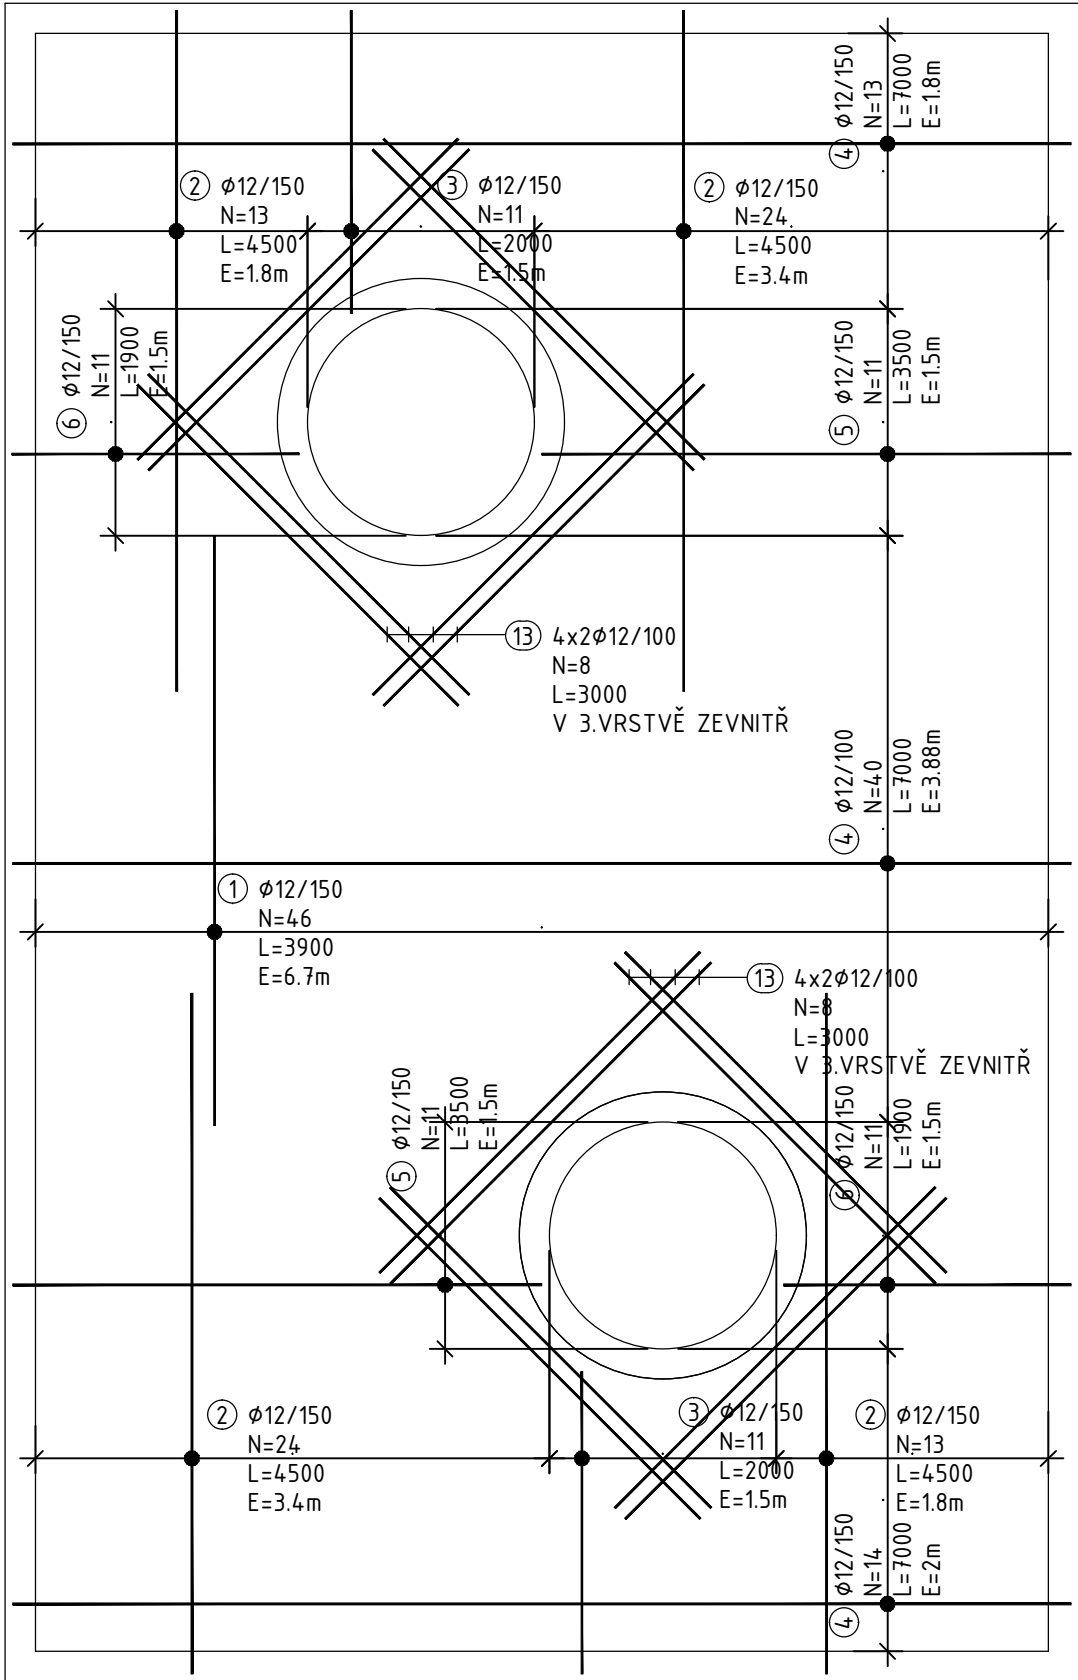

VÝKRES HORNÍ VÝZTUŽE DESKY D3 M 1:50

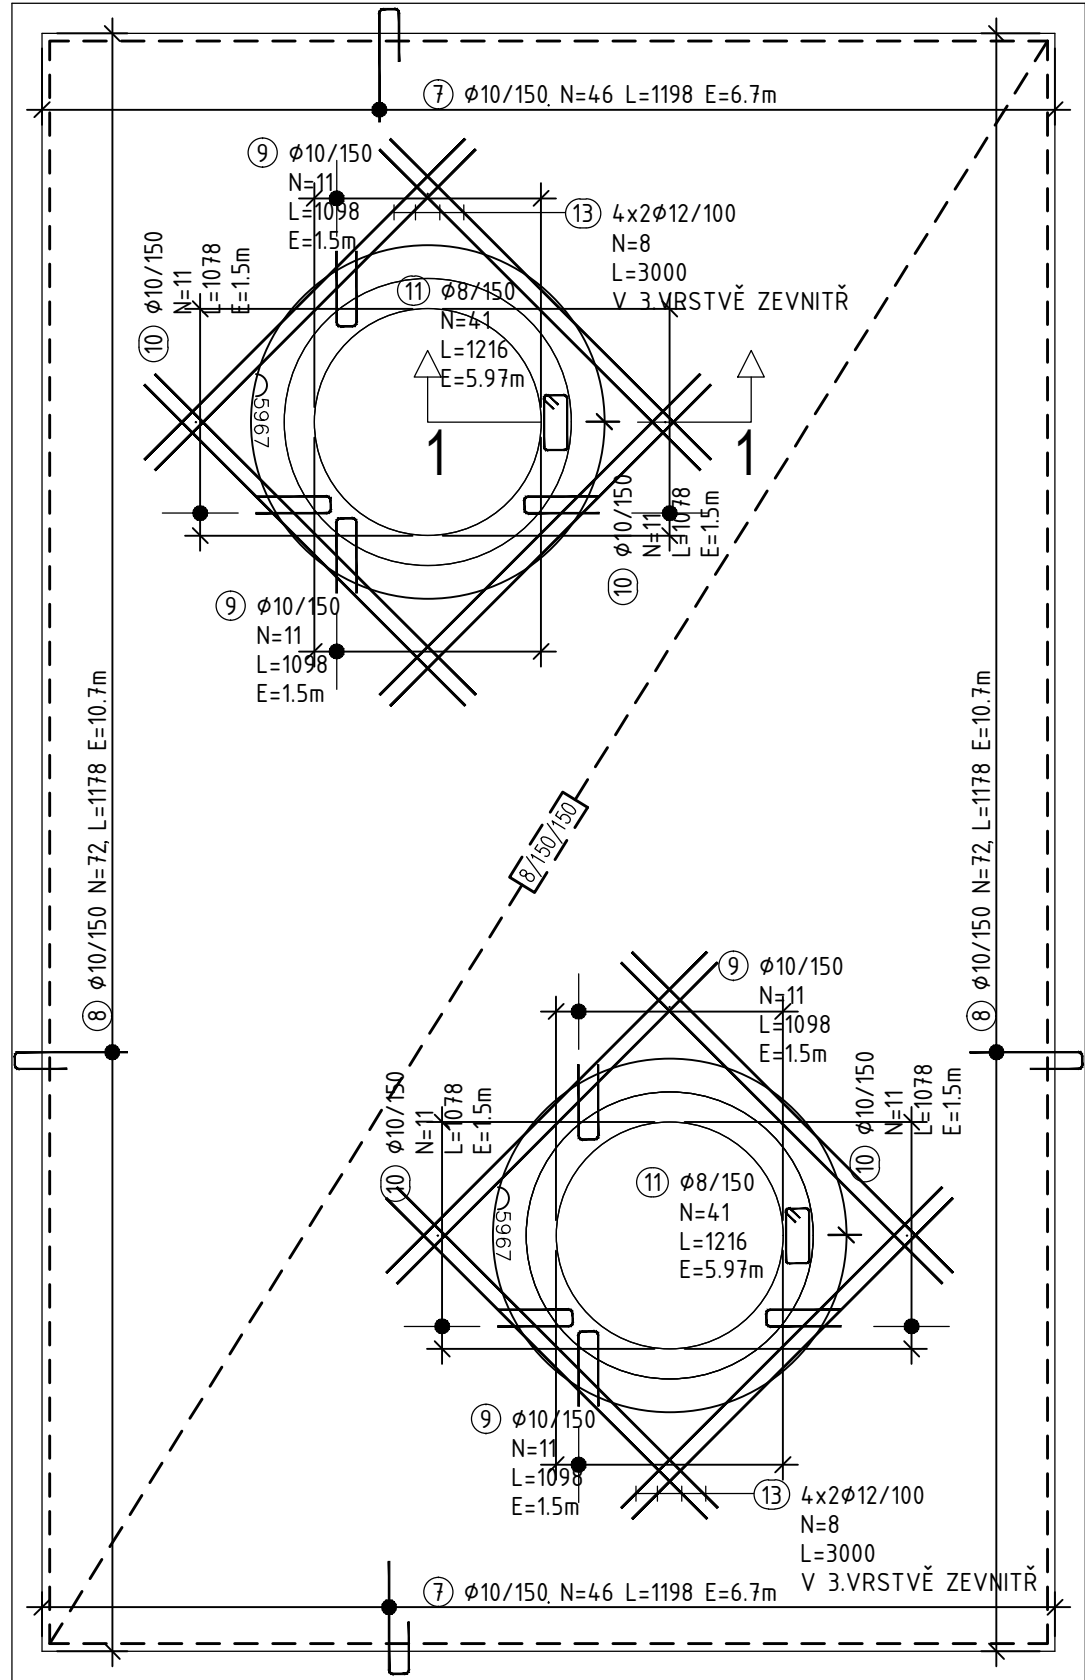



KRYTÍ 20mm

KRYTÍ 20mm

Mark	φ [mm]	Shape [mm]	Length [mm]	QTY	Mass [kg]	% of total	Notes
①	φ12		3900	46	159.29	11.2%	
②	φ12		4500	74	295.67	20.8%	
③	φ12		2000	22	39.07	2.7%	
④	φ12		7000	67	416.38	29.3%	
⑤	φ12		3500	22	68.36	4.8%	
⑥	φ12		1900	22	37.11	2.6%	
⑦	φ10		1198	92	67.97	4.8%	
⑧	φ10		1178	144	104.61	7.3%	
⑨	φ10		1098	44	29.79	2.1%	
⑩	φ10		1078	44	29.25	2.1%	
⑪	φ8		1216	82	39.36	2.8%	
⑫	φ8		6500	20	51.3	3.6%	
⑬	φ12		3000	32	85.23	6%	V 3.VRSTVĚ ZE VNITŘ
Total mass = 1423 kg							

VĚNEC V 3.07 M 1:25

ŘEZ 1-1 M 1:25

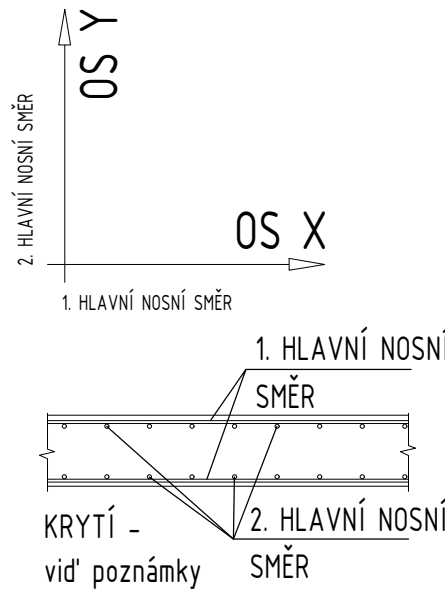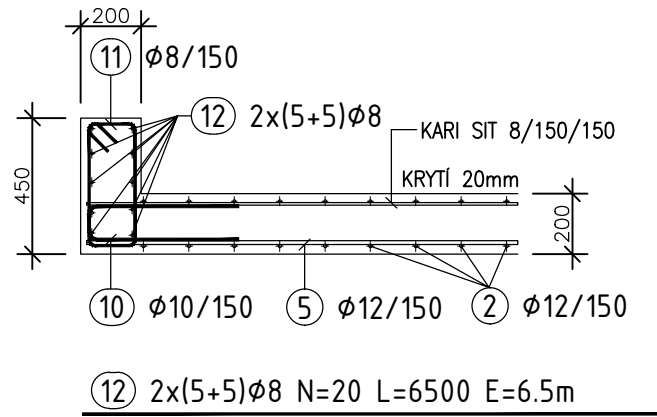

KARI SIŤ Ø8/150/150 B500B - 70,0m2 * 1,2 = 84,0m2* 5,4 = 453,60 kg

AUTOR NÁVRHU: Ing. arch. Jan Břejcha	VYPRACOVAL: Ing. Pavol Kohutiar	ZODPOVĚDNÝ PROJEKTANT: Ing. Pavol Kohutiar	GENERÁLNÍ PROJEKTANT:  Ateliér Masák & Partner, s.r.o. Rooseveltova 39/5/5, 160 00 Praha 6 Bubeneč, IČ: 27086631
HIP: Ing. arch. Jakub Masák			
STAVEBNÍK: ZOO a zámek Zlín-Lešná, příspěvková organizace Lukovská 112, 763 14 Zlín 12, IČ: 00090026	STUPEŇ PROJEKTU: DPS	Č. PARÉ:	
AKCE: VZDĚLÁVACÍ A CHOVNÉ CENTRUM PRO SUPY	DATUM: 01/2021	MĚŘÍTKO: 1:50	
ČÁST: DOKUMENTACE STAVEBNÍHO A INŽENÝRSKÉHO OBJEKTU	ČÁST: D.1	PODČÁST: D.1.2	
PROFESE: STAVEBNĚ KONSTRUKČNÍ ŘEŠENÍ			
VÝKRES: VÝKRES VÝSTUŽE DESKY D3			Č. VÝKRESU: D.1.2.b_VV_18