



PILOTA - 4m- 4 ks
POHLED
M 1:50


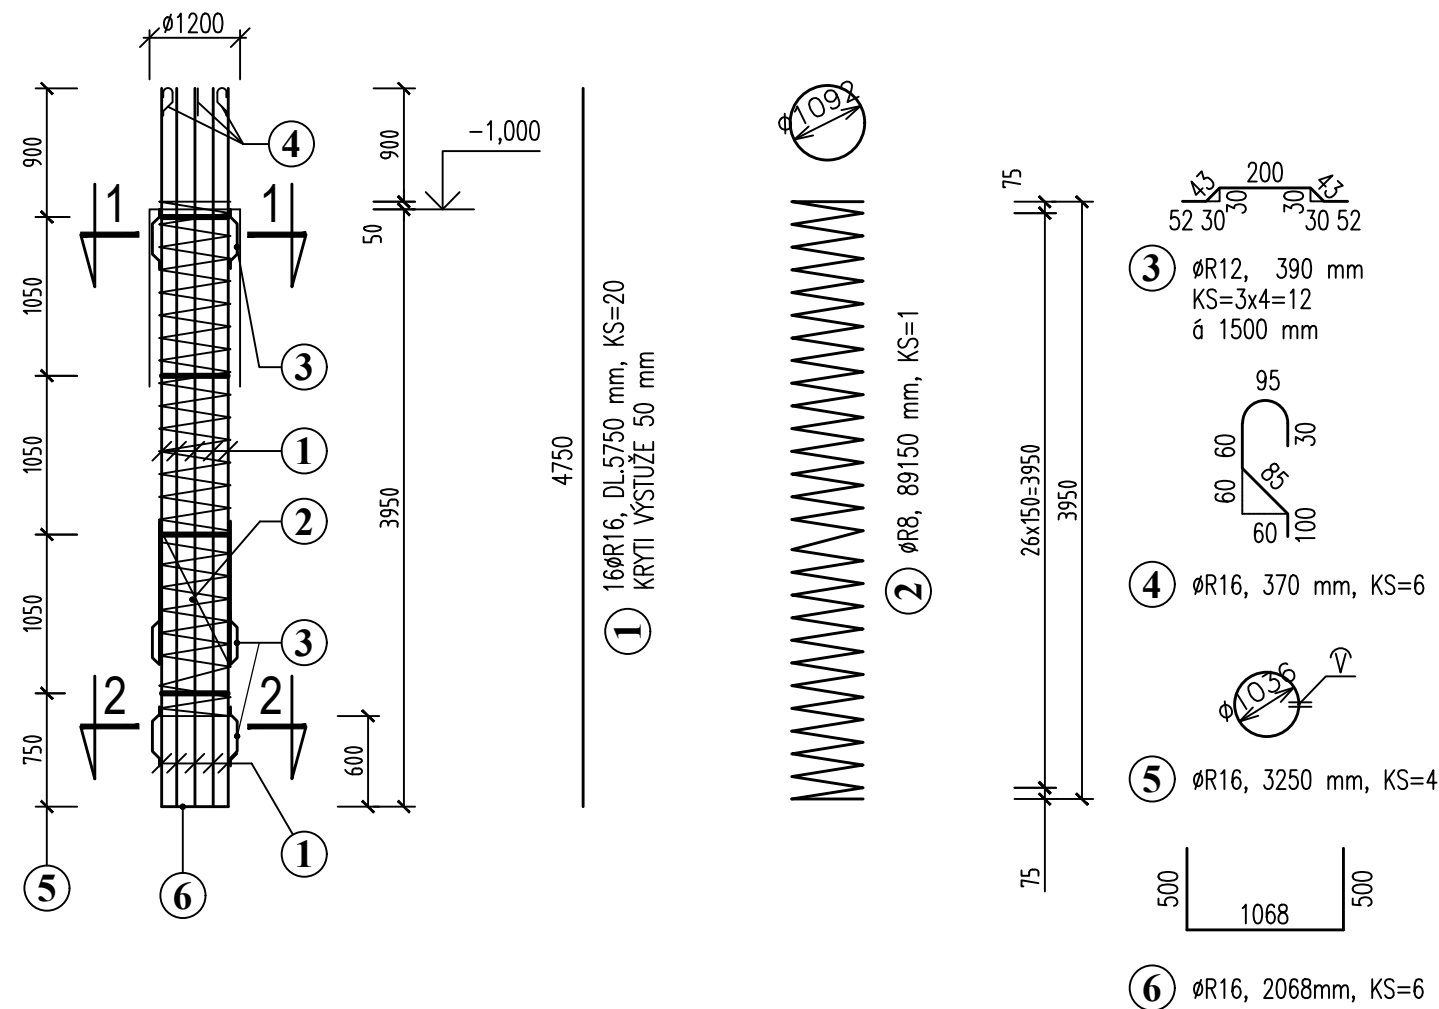


VÝKAZ VÝSTUŽE									
PRVOK	POL.	ø	DLŽKA [m]	KS	DLŽKA – bm				
					B500B/R/				
					øR8	øR10	øR12	øR16	øR20
PILOTA 4m 1200-4x	1	R16	4,75	80				380,00	
	2	R8	89,15	4	356,60				
	3	R12	0,39	48			18,72		
	4	R16	0,37	24				8,88	
	5	R16	3,25	16				52,00	
	6	R16	2,068	24				49,65	
	CELKOM		m		356,60	–	18,72	490,55	–
			kg/m		0.395	0.617	0.888	1,578	2,466
HMOTNOST' CELKOM			kg		140,85	–	16,60	774,05	–
			kg		931,50				

ŘEZ 1-1
M 1:50

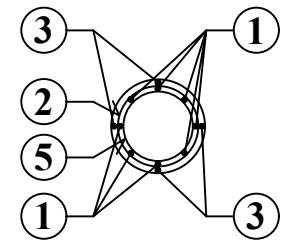

ŘEZ 2-2
M 1:50

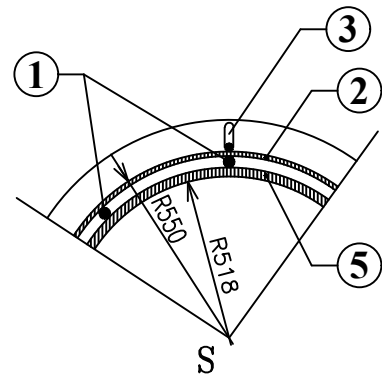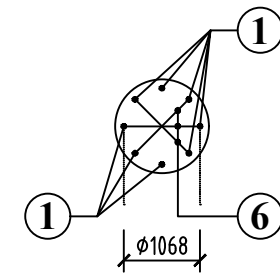

AUTOR NÁVRHU: Ing. arch. Jan Břejcha		VYPRACOVAL: Ing.Pavol Kohutiar	ZODPOVĚDNÝ PROJEKTANT: Ing.Pavol Kohutiar	GENERÁLNÍ PROJEKTANT: Masak & Partner Ateliér Masák & Partner, s.r.o. Rooseveltova 39/575, 160 00 Praha 6 Bubeneč, IČ: 27086631	
HIP: Ing. arch. Jakub Masák					STUPEŇ PROJEKTU: DPS Č. PARÉ:
STAVEBNÍK: ZOO a zámek Zlín-Lešná, příspěvková organizace Lukovská 112, 763 14 Zlín 12, IČ: 00090026					
AKCE: VZDĚLÁVACÍ A CHOVNÉ CENTRUM PRO SUPY					
ČÁST: DOKUMENTACE STAVEBNÍHO A INŽENÝRSKÉHO OBJEKTU					
PROFESE: STAVEBNĚ KONSTRUKČNÍ ŘEŠENÍ					
VÝKRES: VÝKRES VÝZTUŽE PILOTY - 4m					
		DATUM: 01/2021			
		MĚŘÍTKO: 1:50			
		ČÁST: D.1			
		PODČÁST: D.1.2			
		Č. VÝKRESU: D.1.2.b_VV_1			