



PŘEKLAD P3.1 - 2x 1:50

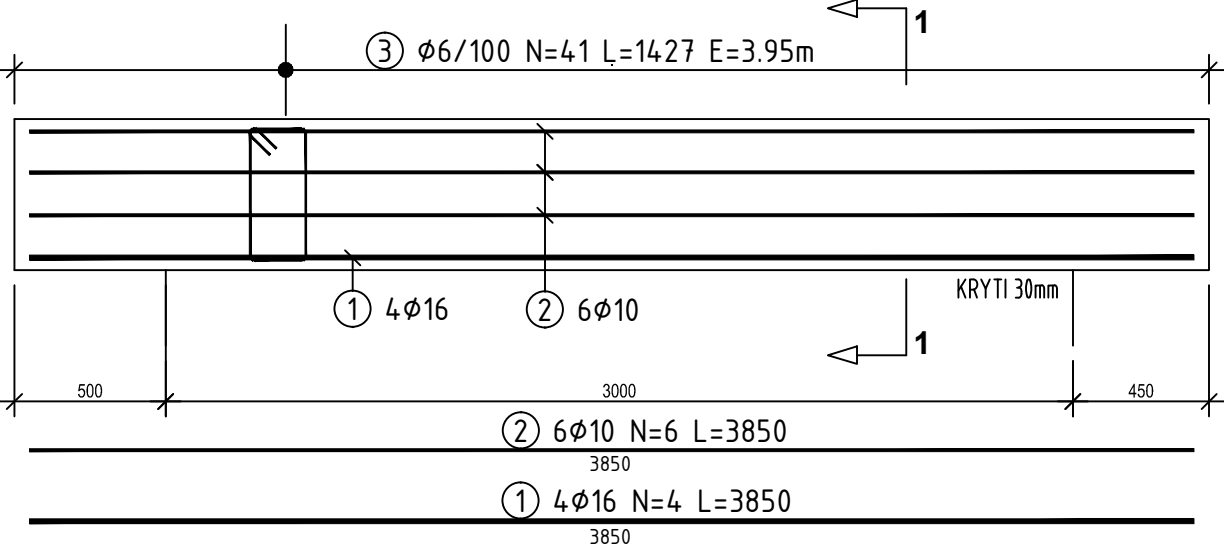

ŘEZ 1-1 1:25

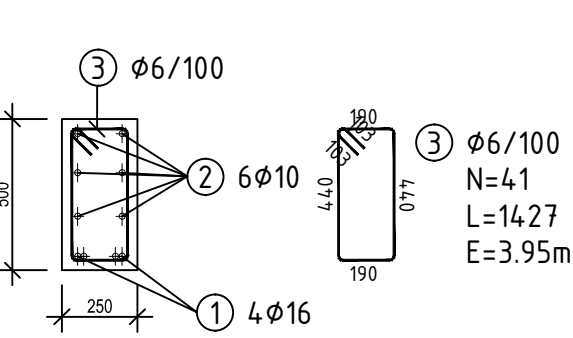

Mark	φ [mm]	Shape [mm]	Length [mm]	QTY	Mass [kg]	% of total	Notes
①	φ16		3850	4	24.31	47.2%	
②	φ10		3850	6	14.24	27.6%	
③	φ6		1427	41	12.98	25.2%	
Total mass = 52 kg							

AUTOR NÁVRHU: Ing. arch. Jan Břejcha	VYPRACOVAL: Ing.Pavol Kohutiar	ZODPOVĚDNÝ PROJEKTANT: Ing.Pavol Kohutiar	GENERÁLNÍ PROJEKTANT:  Ateliér Masák & Partner, s.r.o. Rooseveltova 39/575, 160 00 Praha 6 Bubeneč, IČ: 27086631	
HIP: Ing. arch. Jakub Masák			STUPEŇ PROJEKTU: DPS	Č. PARÉ:
STAVEBNÍK: ZOO a zámek Zlín-Lešná, příspěvková organizace Lukovská 112, 763 14 Zlín 12, IČ: 00090026			DATUM: 01/2021	
AKCE: VZDĚLÁVACÍ A CHOVNÉ CENTRUM PRO SUPY			MĚŘÍTKO: 1:25	
ČÁST: DOKUMENTACE STAVEBNÍHO A INŽENÝRSKÉHO OBJEKTU			ČÁST: D.1	
PROFESE: STAVEBNĚ KONSTRUKČNÍ ŘEŠENÍ			PODČÁST: D.1.2	
VÝKRES: VÝKRES VÝZTUŽE PRŮVLAKU P3.1			Č. VÝKRESU: D.1.2.b_VV_26	