


STĹP S3.1 - 7x M 1:25

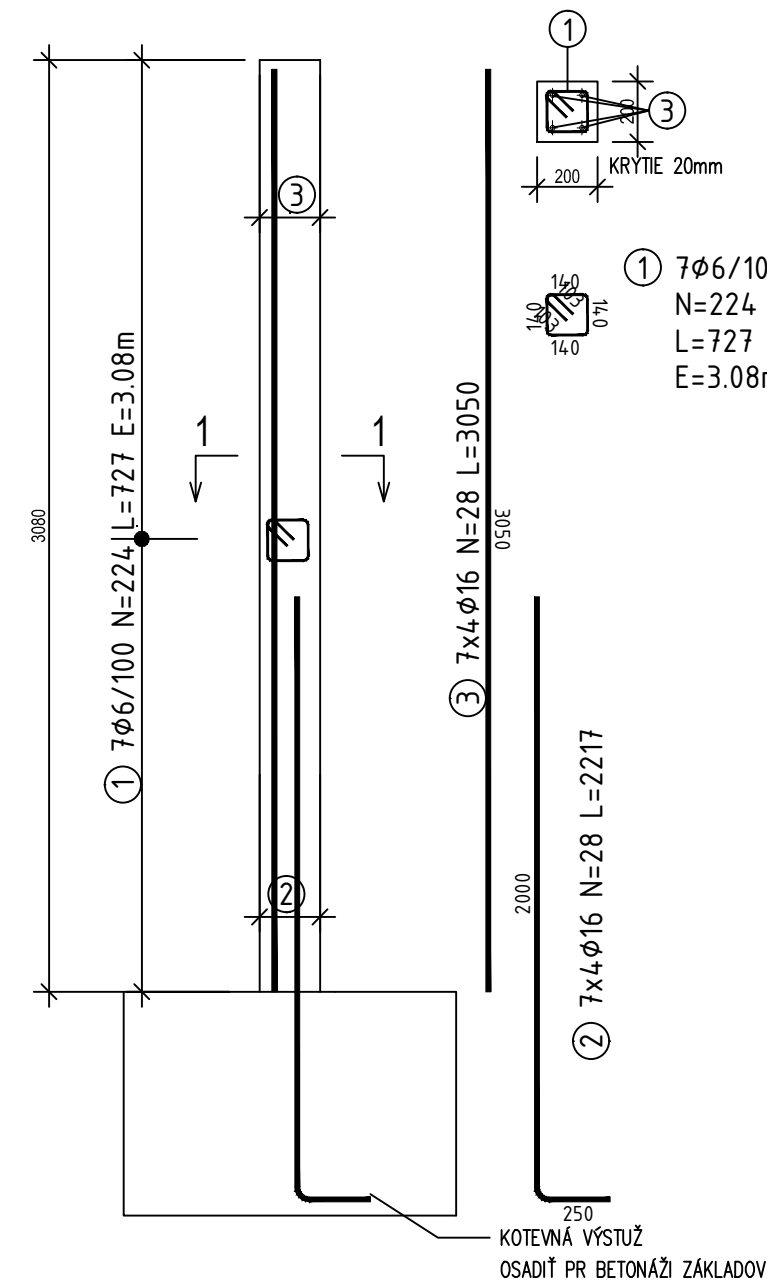

Mark	φ [mm]	Shape [mm]	Length [mm]	QTY	Mass [kg]	% of total	Notes
①	φ6		727	224	36.16	13.4%	
②	φ16		2217	28	97.97	36.4%	
③	φ16		3050	28	134.79	50.1%	
Total mass = 269 kg							

EN 206-1 C25/30-XC1, XF1, XA1-CL0,4-Dmax16-S4, KRYTIE 30mm, BETONÁRSKA VÝSTUŽ B500B

AUTOR NÁVRHU: Ing. arch. Jan Brejcha	VYPRACOVAL: Ing.Pavol Kohutiar	ZODPOVĚDNÝ PROJEKTANT: Ing.Pavol Kohutiar	GENERÁLNÍ PROJEKTANT:  Masak & Partner Ateliér Masák & Partner, s.r.o. Rooseveltova 39/575, 160 00 Praha 6 Bubeneč, IČ: 27086631	
HIP: Ing. arch. Jakub Masák				
STAVEBNÍK: ZOO a zámek Zlín-Lešná, příspěvková organizace Lukovská 112, 763 14 Zlín 12, IČ: 00090026			STUPEŇ PROJEKTU: DPS	Č. PARÉ:
AKCE: VZDĚLÁVACÍ A CHOVNÉ CENTRUM PRO SUPY			DATUM: 01/2021	
ČÁST: DOKUMENTACE STAVEBNÍHO A INŽENÝRSKÉHO OBJEKTU			MĚŘÍTKO: 1:25	
PROFESE: STAVEBNÉ KONSTRUKČNÍ ŘEŠENÍ			ČÁST: D.1	
VÝKRES: VÝKRES VÝZTUŽE SLOUPŮ S3.1			PODČÁST: D.1.2	
			Č. VÝKRESU: D.1.2.b_VV_27	