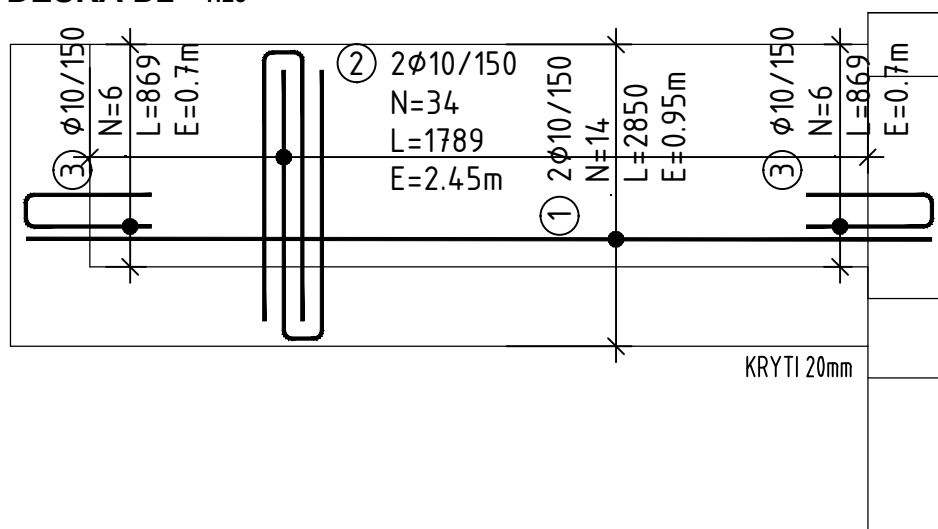


DESKA D2 1:25


Mark	ϕ [mm]	Shape [mm]	Length [mm]	QTY	Mass [kg]	% of total	Notes
①	$\phi 10$		2850	14	24.6	35.9%	
②	$\phi 10$		1789	34	37.49	54.7%	
③	$\phi 10$		869	12	6.43	9.4%	
Total mass = 69 kg							

AUTOR NÁVRHU: Ing. arch. Jan Brejcha		VYPRACOVAL: Ing.Pavol Kohutiar	ZODPOVĚDNÝ PROJEKTANT: Ing.Pavol Kohutiar	Masak & Partner Ateliér Masák & Partner, s.r.o. Rooseveltova 39/575, 160 00 Praha 6 Bubeneč, IČ: 27086631	
HIP: Ing. arch. Jakub Masák					
STAVEBNÍK: ZOO a zámek Zlín-Lešná, příspěvková organizace Lukovská 112, 763 14 Zlín 12, IČ: 00090026				STUPEŇ PROJEKTU: DPS	Č. PARÉ:
AKCE: VZDĚLÁVACÍ A CHOVNÉ CENTRUM PRO SUPY				DATUM: 01/2021	
				MĚŘÍTKO: 1:25	
ČÁST: DOKUMENTACE STAVEBNÍHO A INŽENÝRSKÉHO OBJEKTU				ČÁST: D.1	
PROFESE: STAVEBNĚ KONSTRUKČNÍ ŘEŠENÍ				PODČÁST: D.1.2	
VÝKRES: VÝKRES VÝZTUŽE DESKY D2				Č. VÝKRESU: D.1.2.b VV_28	