



PILOTA - 5m- 9 ks
POHLED
M 1:50


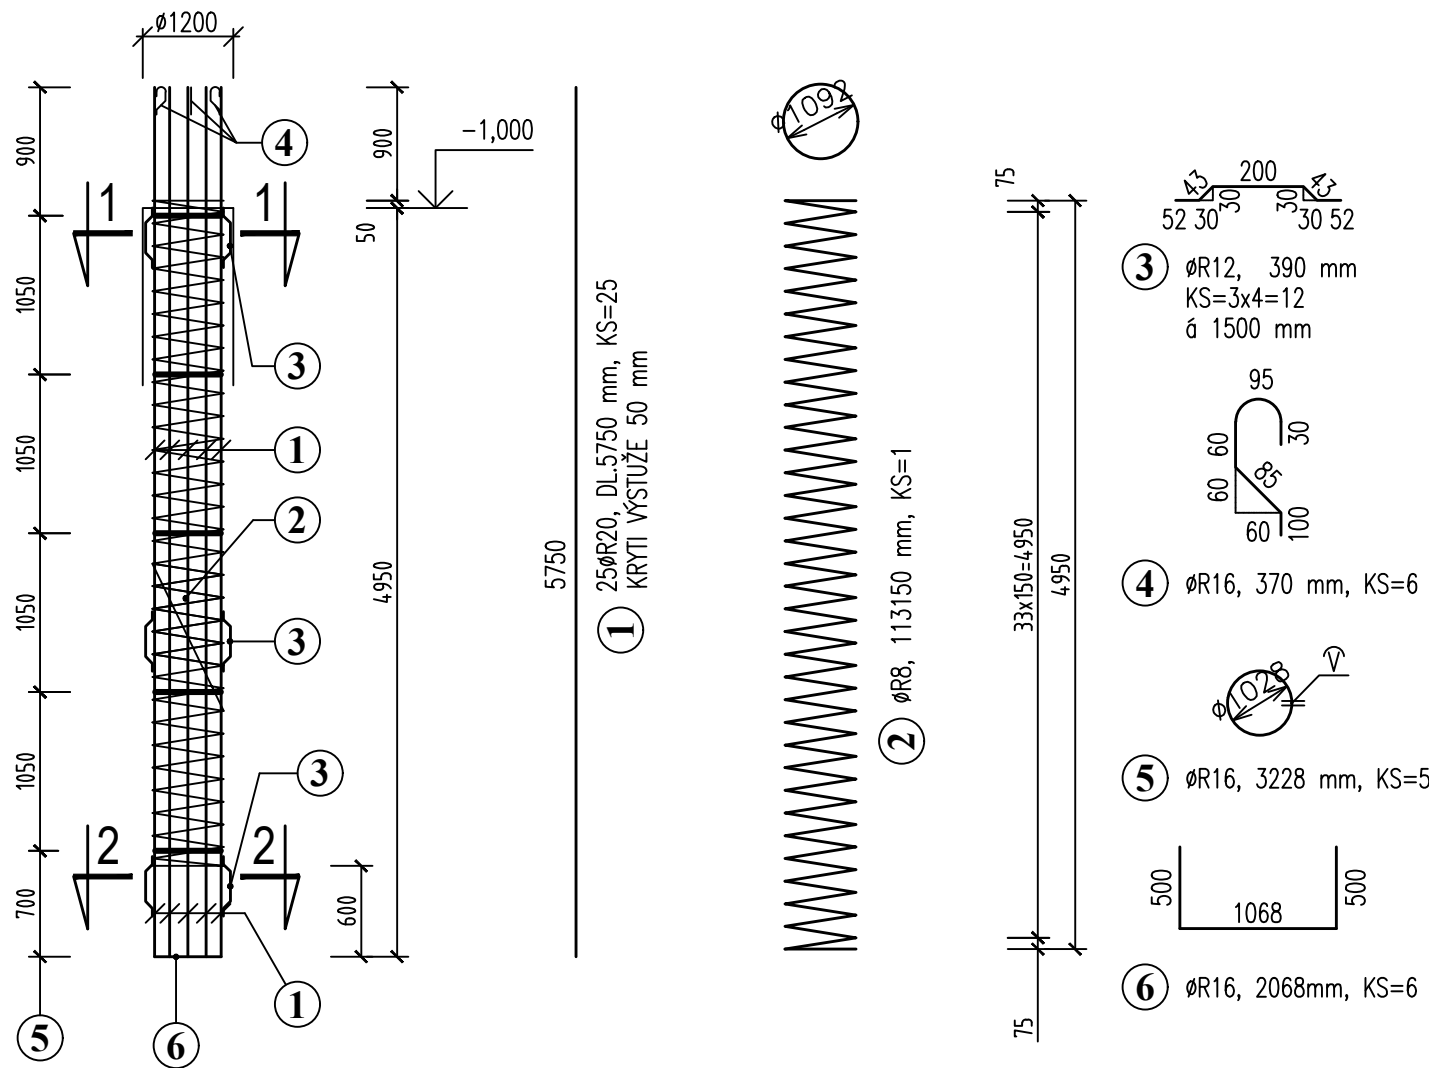


VÝKAZ VÝSTUŽE									
PRVOK	POL.	ø	DLŽKA [m]	KS	DLŽKA – bm				
					B500B/R/				
					øR8	øR10	øR12	øR16	øR20
PILOTA 5m 1200 –9x	1	R20	5,75	225					1293,75
	2	R8	113,15	9	1018,35				
	3	R12	0,39	108			42,12		
	4	R16	0,37	54				19,98	
	5	R16	3,23	45				145,35	
	6	R16	2,068	54				111,70	
	CELKOM		m		1018,35	–	42,12	277,05	1293,75
			kg/m		0.395	0.617	0.888	1,578	2,466
			kg		402,25	–	37,40	437,15	3190,40
HMOTNOSŤ CELKOM			kg		4067,20				

ŘEZ 1-1
M 1:50

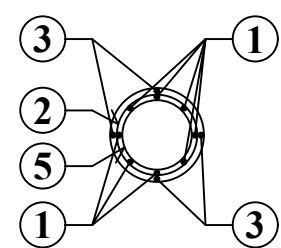

ŘEZ 2-2
M 1:50

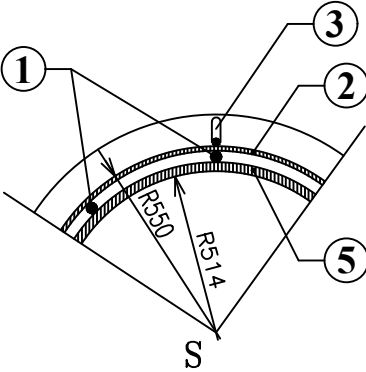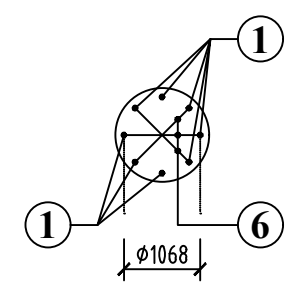

AUTOR NÁVRHU: Ing. arch. Jan Brejcha		VYPRACOVAL: Ing.Pavol Kohutiar	ZODPOVĚDNÝ PROJEKTANT: Ing.Pavol Kohutiar	GENERÁLNÍ PROJEKTANT: Masak & Partner Ateliér Masák & Partner, s.r.o. Rooseveltova 39/575, 160 00 Praha 6 Bubeneč, IČ: 27086631		
HIP: Ing. arch. Jakub Masák					STUPEŇ PROJEKTU: DPS	Č. PARÉ:
STAVEBNÍK: ZOO a zámek Zlín-Lešná, příspěvková organizace Lukovská 112, 763 14 Zlín 12, IČ: 00090026					DATUM: 01/2021	
AKCE: VZDĚLÁVACÍ A CHOVNÉ CENTRUM PRO SUPY					MĚŘÍTKO: 1:50	
ČÁST: DOKUMENTACE STAVEBNÍHO A INŽENÝRSKÉHO OBJEKTU					ČÁST: D.1	
PROFESE: STAVEBNĚ KONSTRUKČNÍ ŘEŠENÍ					PODČÁST: D.1.2	
VÝKRES: VÝKRES VÝZTUŽE PILOTY - 5m					Č. VÝKRESU: D.1.2.b_VV_2	