

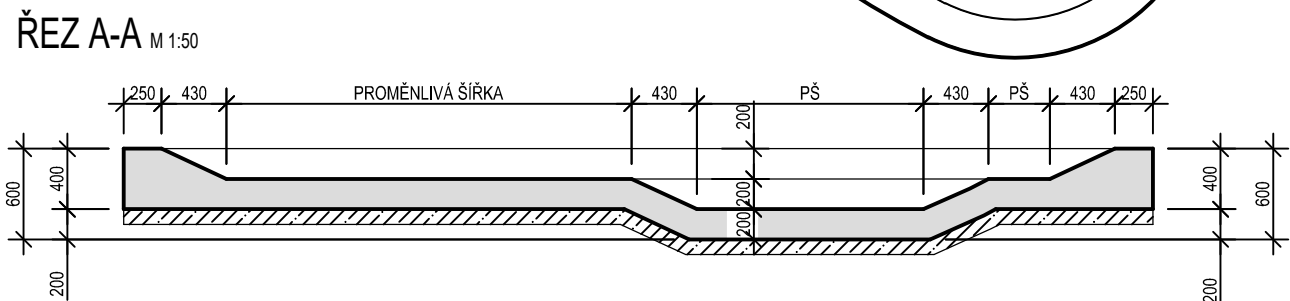
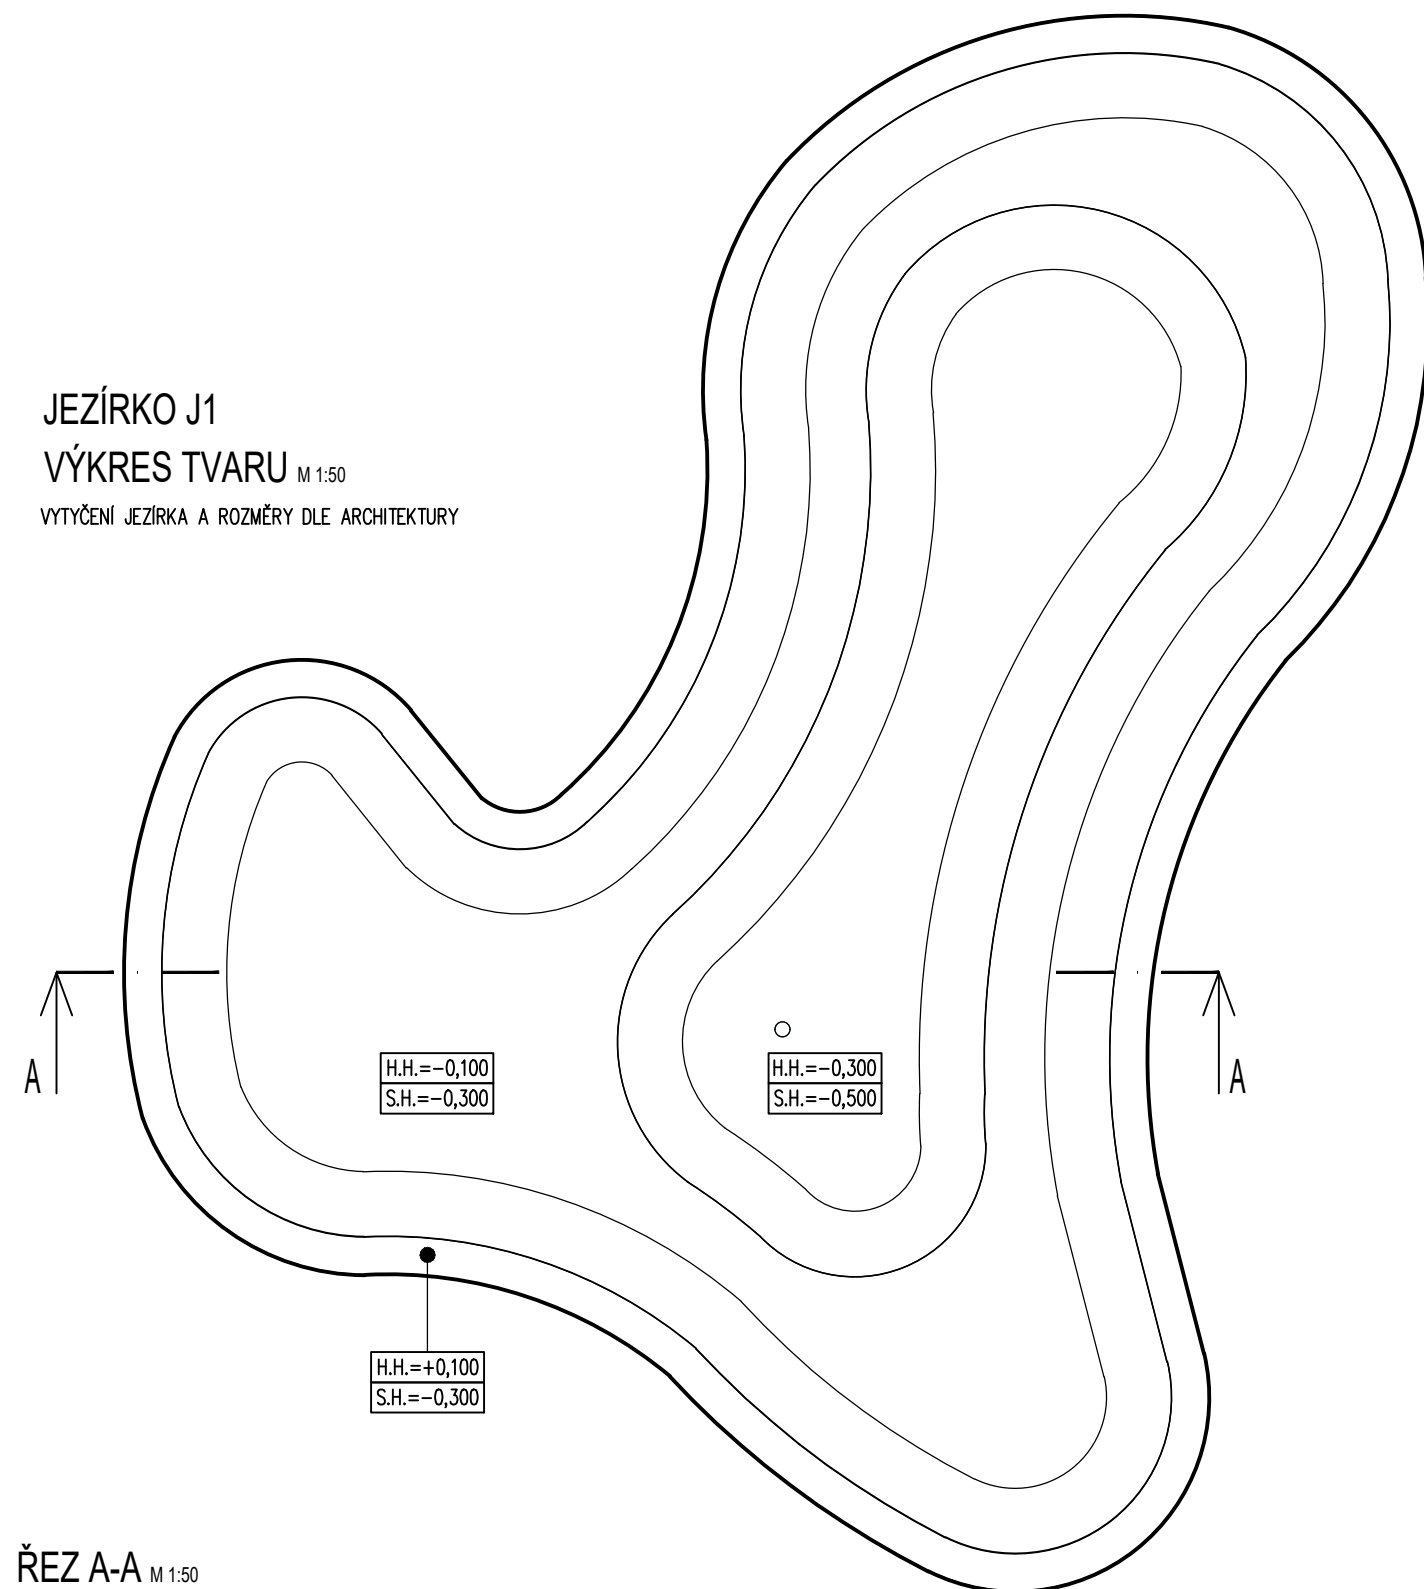



### VYTYČENÍ JEZÍRKA A ROZMĚRY DLE ARCHITEKTURY

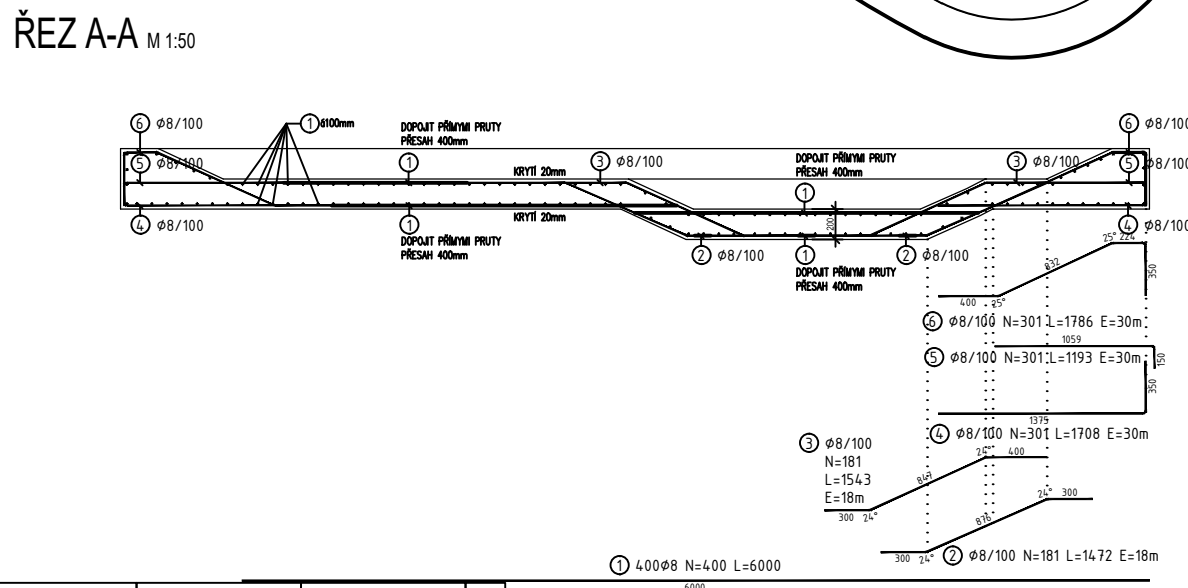

### VYTYČENÍ JEZÍRKA A ROZMĚRY DLE ARCHITEKTURY

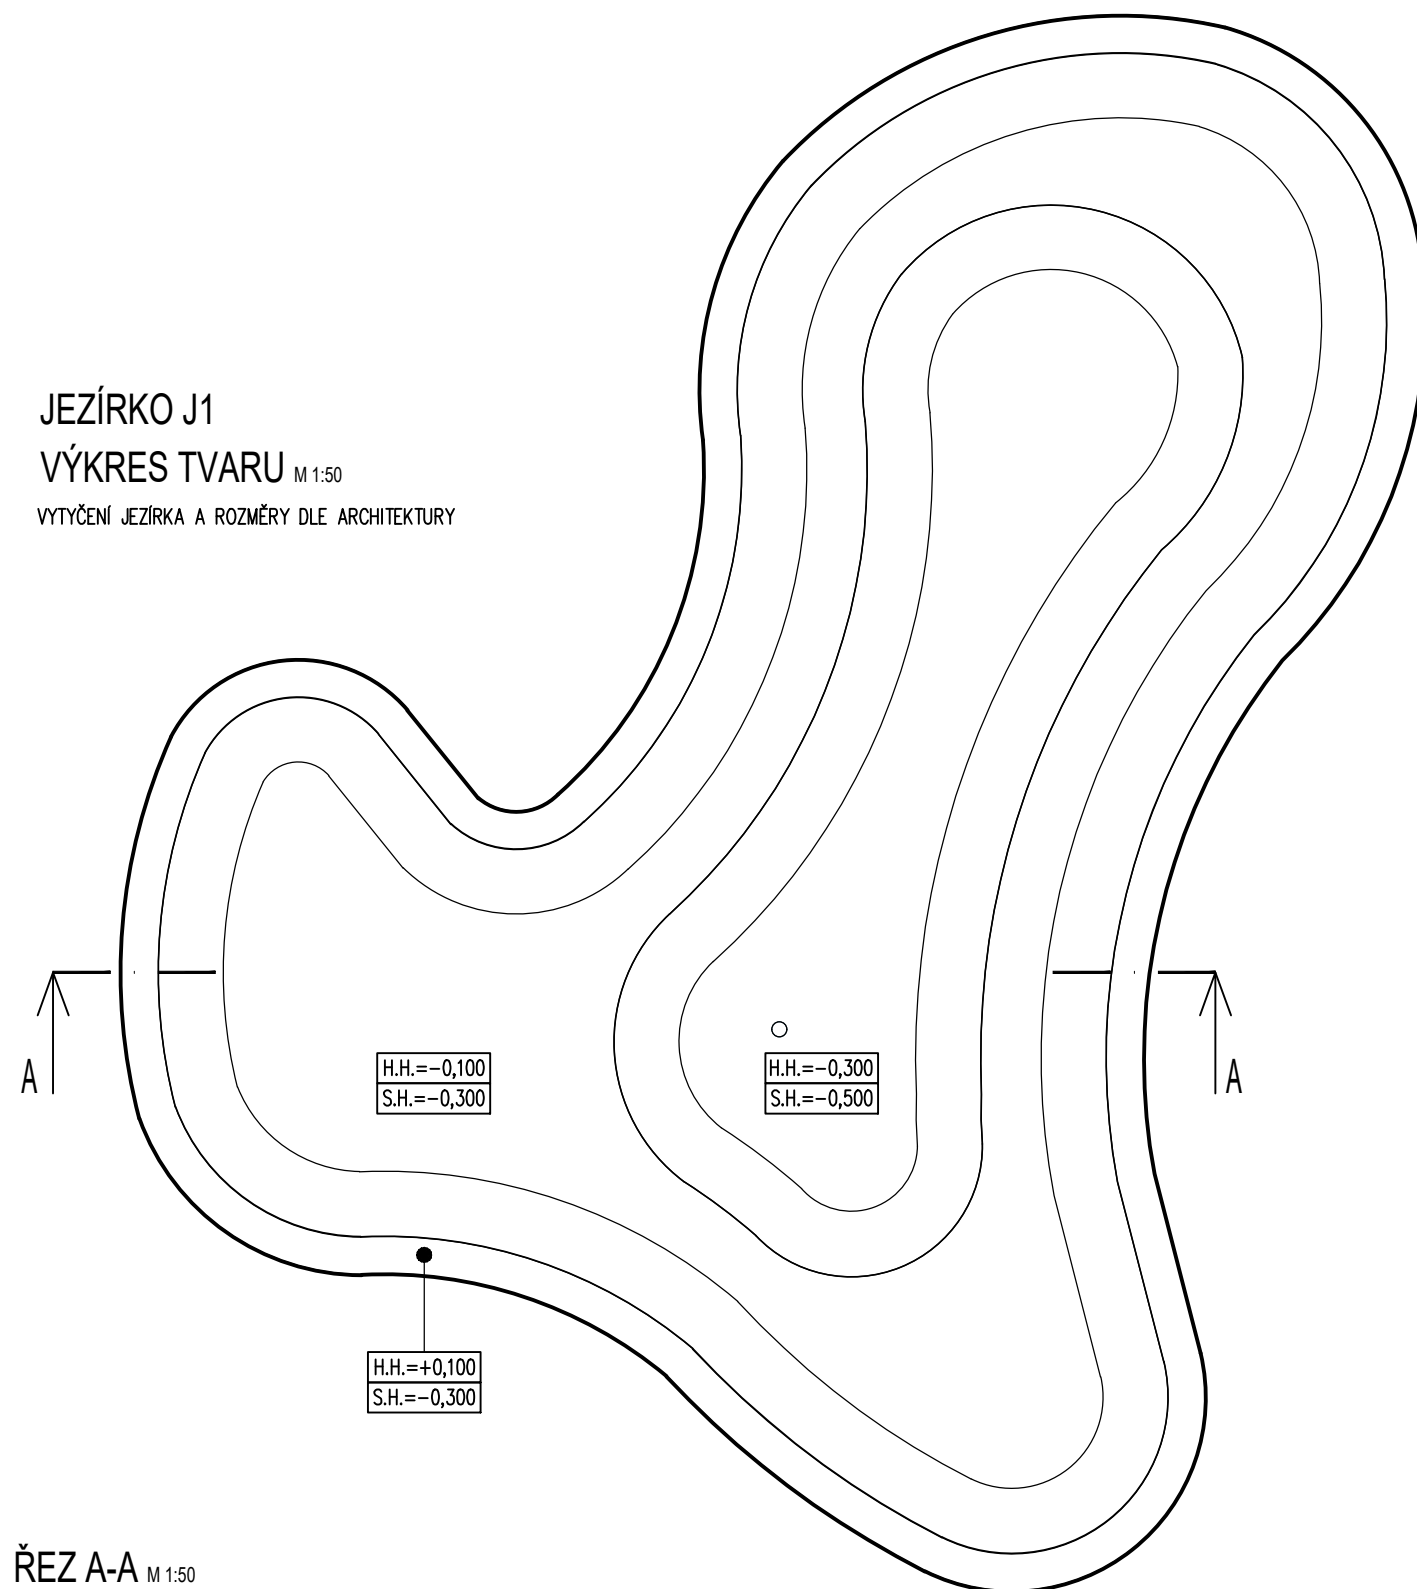


### VYTYČENÍ JEZÍRKA A ROZMĚRY DLE ARCHITEKTURY

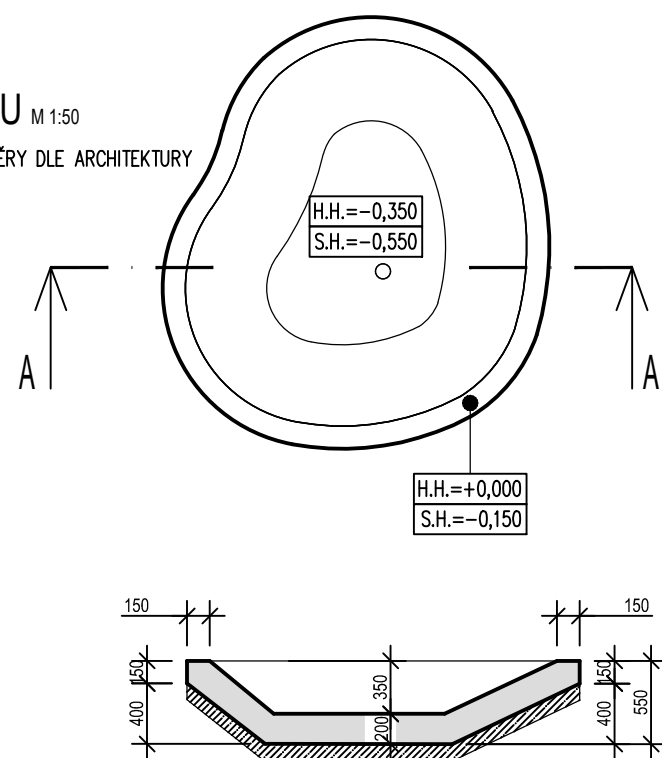


ŘEZ A-A M 1:50

### VYTYČENÍ JEZÍRKA A ROZMĚRY DLE ARCHITEKTURY

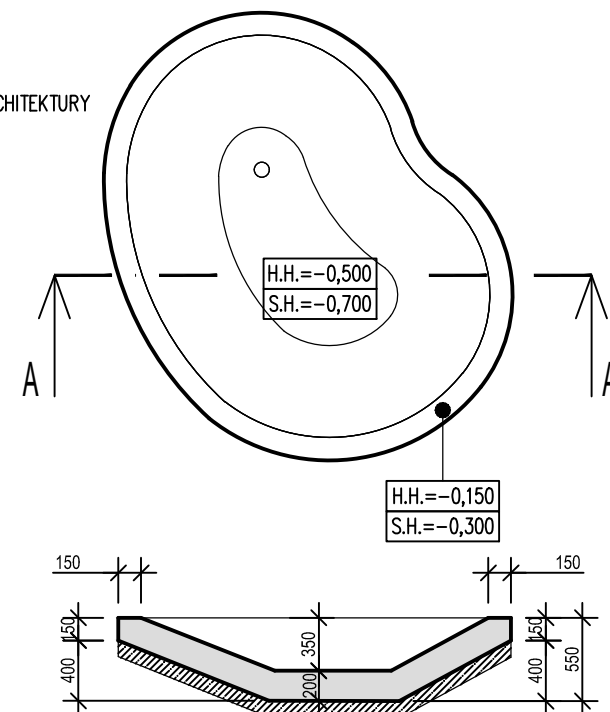


ŘEZ A-A M 1:50

### VYTYČENÍ JEZÍRKA A ROZMĚRY DLE ARCHITEKTURY

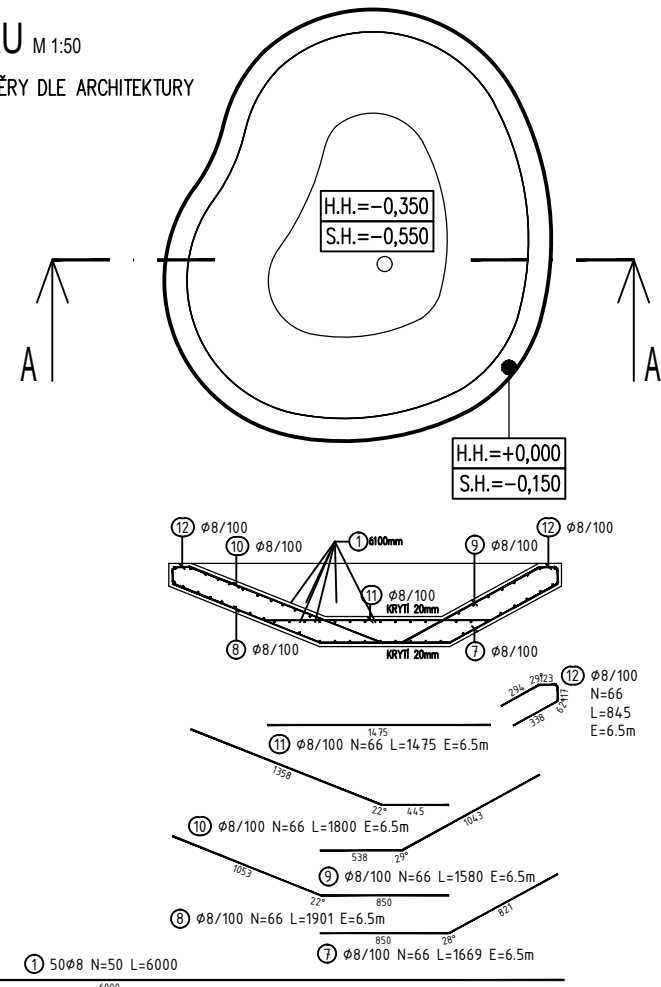

ŘEZ A-A M 1:50

### VYTYČENÍ JEZÍRKA A ROZMĚRY DLE ARCHITEKTURY

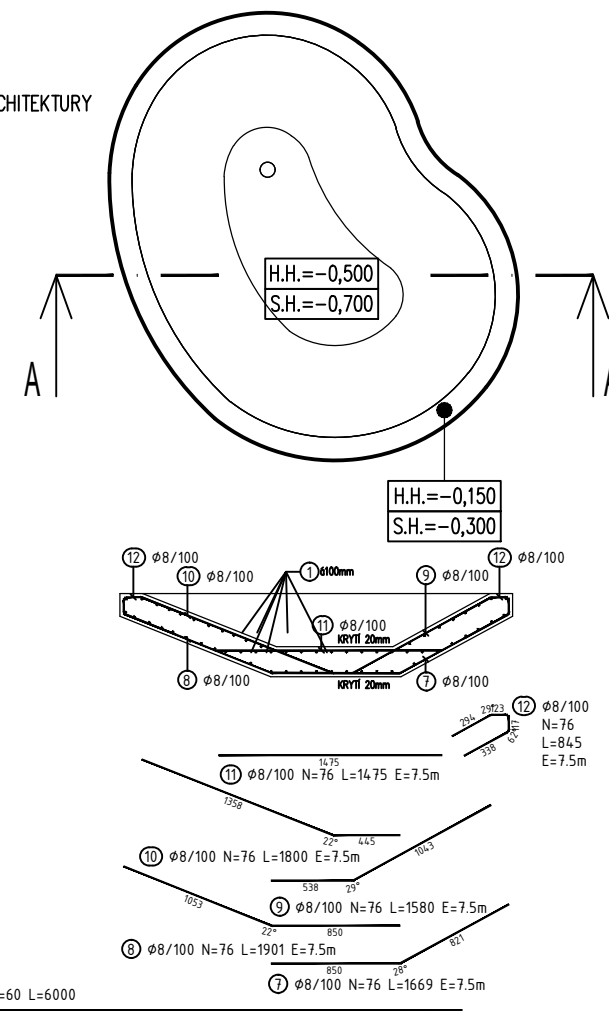[illegible]

|                      |
|----------------------|
| Total mass = 2665 kg |
|----------------------|

 PROSTÝ BETON EN 206-1 C12/15

ŽELEZOBETON EN 206-1 ( MONOLIT )

|                    |                                             |                 |       |
|--------------------|---------------------------------------------|-----------------|-------|
| PRVEK              | BETON                                       | KRYTIE- nom/min | OCEL  |
| VODOSTAVEBNÍ BETON | EN 206-1 C30/37-XC1,XA3,XF1-CL0,4-Dmax32-S4 | 25/20 mm        | B500B |

|   |  |                                    |                                               |   |               |
|---|--|------------------------------------|-----------------------------------------------|---|---------------|
| AUTOR NÁVRHU:<br>Ing. arch. Jan Brejcha                                                                 |  | VYPRACOVAL:<br>Ing. Pavel Kohutiar | ZODPOVĚDNÝ PROJEKTANT:<br>Ing. Pavel Kohutiar | GENERALNÍ PROJEKTANT:<br><br><b>Masak &amp; Partner</b><br>Atelier Masák & Partner, s.r.o.<br>Rooseveltova 39/5/5, 160 00 Praha 6 Bubeneč, IČ: 27086631 |               |
| HP:<br>Ing. arch. Jakub Masák                                                                           |  |                                    |                                               |   |               |
| STAVEBNÍK: ZOO a zámek Zlín-Lešná, příspěvková organizace<br>Lukovská 112, 763 14 Zlín 12, IČ: 00090026 |  |                                    |                                               | STUPEN PROJEKTU:   | Č. PARÉ:      |
| AKCE:                                                                                                   |  |                                    |                                               | DATUM:   | DPS           |
| <b>VZDĚLÁVACÍ A CHOVNÉ CENTRUM PRO SUPY</b>                                                             |  |                                    |                                               | MĚŘÍTKO:   | 02/2021       |
|   |  |                                    |                                               |   | 1:25          |
| ČÁST: DOKUMENTACE STAVEBNÍHO A INŽENÝRSKÉHO OBJEKTU                                                     |  |                                    |                                               | ČÁST:   | D.1           |
| PROFES: STAVEBNĚ KONSTRUKČNÍ ŘEŠENÍ                                                                     |  |                                    |                                               | PODČÁST:   | D.1.2         |
| VÝKRES: VÝKRES TVARU A VÝŽIVY - JEZÍRKA                                                                 |  |                                    |                                               | Č. VÝKRESU:   | D.1.2.b_VV_37 |