





PILOTA - 7m - 2ks
POHLED
M 1:50

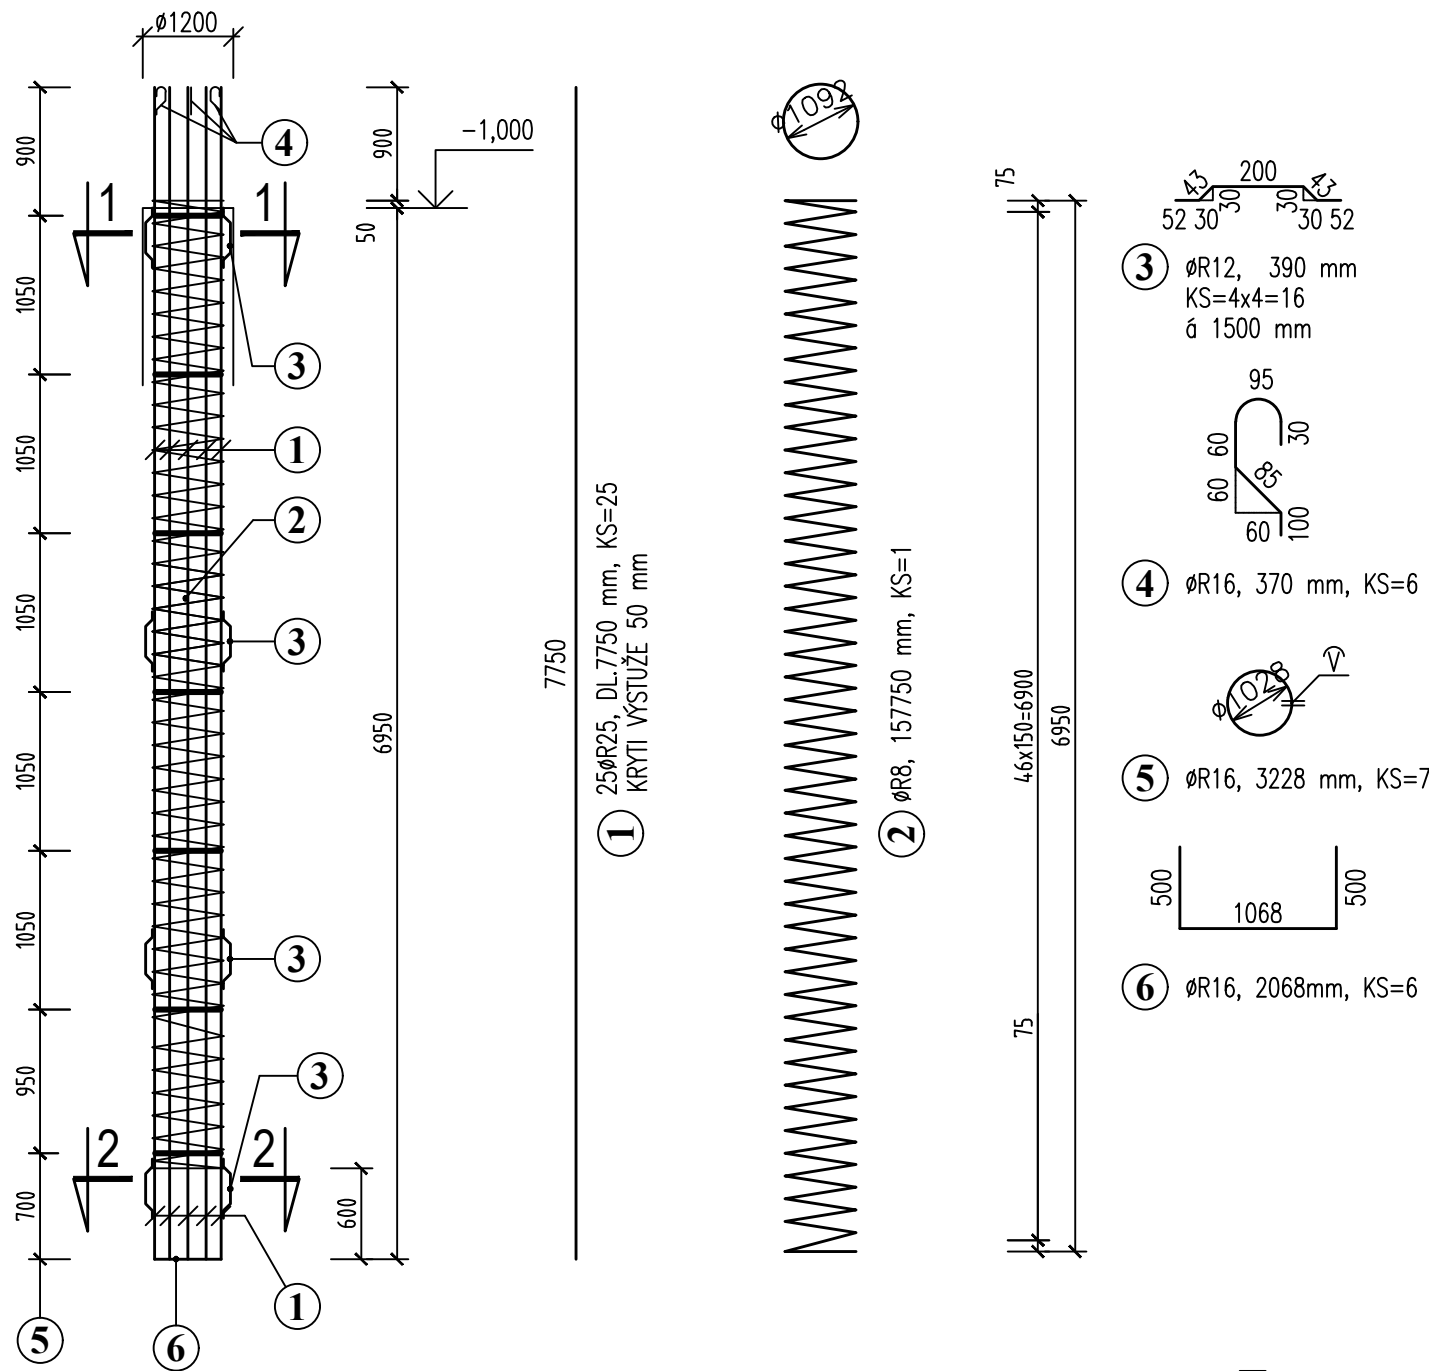

ŘEZ 1-1
M 1:50

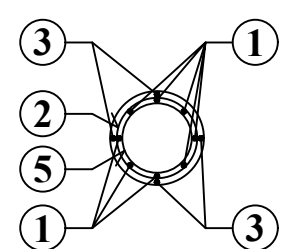

ŘEZ 2-2
M 1:50

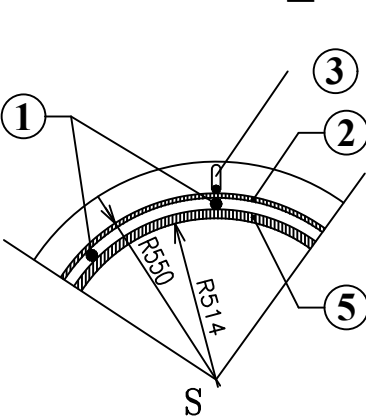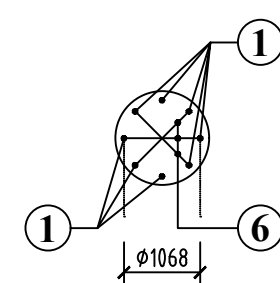

VÝKAZ VÝSTUŽE									
PRVOK	POL.	ø	DLŽKA [m]	KS	DLŽKA – bm				
					B500B/R/				
					øR8	øR10	øR12	øR16	øR20
PILOTA 7m 1200 –2x	1	R20	7,75	50					387,50
	2	R8	157,75	2	315,50				
	3	R12	0,39	32			12,48		
	4	R16	0,37	12				4,44	
	5	R16	3,23	14				45,22	
	6	R16	2,068	12				24,81	
	CELKOM		m		315,50	–	12,48	74,50	387,50
	HMOTNOSŤ CELKOM		kg/m		0.395	0.617	0.888	1,578	2,466
			kg		124,60	–	11,10	117,55	955,60
			kg		1208,85				

AUTOR NÁVRHU: Ing. arch. Jan Břejcha		VYPRACOVAL: Ing.Pavol Kohutiar	ZODPOVĚDNÝ PROJEKTANT: Ing.Pavol Kohutiar	GENERÁLNÍ PROJEKTANT: Masak & Partner Ateliér Masák & Partner, s.r.o. Rooseveltova 39/575, 160 00 Praha 6 Bubeneč, IČ: 27086631				
HIP: Ing. arch. Jakub Masák					STUPEŇ PROJEKTU: DPS	Č. PARÉ:		
STAVEBNÍK: ZOO a zámek Zlín-Lešná, příspěvková organizace Lukovská 112, 763 14 Zlín 12, IČ: 00090026								
AKCE: VZDĚLÁVACÍ A CHOVNÉ CENTRUM PRO SUPY								
MĚŘÍTKO: 1:50								
ČÁST: D.1								
PODČÁST: D.1.2								
ČÁST: DOKUMENTACE STAVEBNÍHO A INŽENÝRSKÉHO OBJEKTU		Č. VÝKRESU: D.1.2.b_VV_3						
PROFESE: STAVEBNĚ KONSTRUKČNÍ ŘEŠENÍ								
VÝKRES: VÝKRES VÝZTUŽE PILOTY - 7m								