


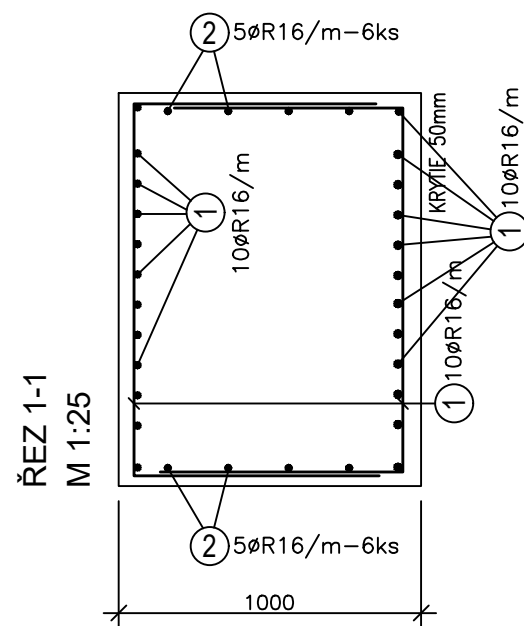

VÝKAZ VÝSTUŽE									
PRVOK	POL.	ø	DLŽKA [m]	KS	DLŽKA-bm				
					B500B/R/				
					øR8	øR10	øR12	øR16	øR20
H1-13x	1	R16	3,00	728				2184,00	
	2	R16	3,20	156				499,20	
	CELKOM		m		–	–	–	2683,20	–
			kg/m		0,395	0.617	0.888	1,578	2.466
			kg		–	–	–	4234,10	–
	HMOTNOST CELKOM		kg		4234,10				

AUTOR NÁVRHU: Ing. arch. Jan Břejcha		VÝPRAČOVÁL: Ing.Pavol Kohutiar		ZODPOVĚDNÝ PROJEKTANT: Ing.Pavol Kohutiar		GENERÁLNÍ PROJEKTANT:  Masak & Partner Ateliér Masák & Partner, s.r.o. Rooseveltova 39/575, 160 00 Praha 6 Bubeneč, IČ: 27086631	
HIP: Ing. arch. Jakub Masák							
STAVEBNÍK: ZOO a zámek Zlín-Lešná, příspěvková organizace Lukovská 112, 763 14 Zlín 12, IČ: 00090026				STUPEŇ PROJEKTU: DPS		Č. PARÉ:	
AKCE: VZDĚLÁVACÍ A CHOVNÉ CENTRUM PRO SUPY				DATUM: 01/2021			
				MĚŘÍTKO: 1:50			
ČÁST: DOKUMENTACE STAVEBNÍHO A INŽENÝRSKÉHO OBJEKTU				ČÁST: D.1			
PROFEZE: STAVEBNĚ KONSTRUKČNÍ ŘEŠENÍ				PODČÁST: D.1.2			
VÝKRES: VÝKRES VÝZTUŽE HLAVICE H1 - 13x				Č. VÝKRESU: D.1.2.b_VV_4			