



VÝKRES VÝSTUŽE DESKY D1 M 1:50

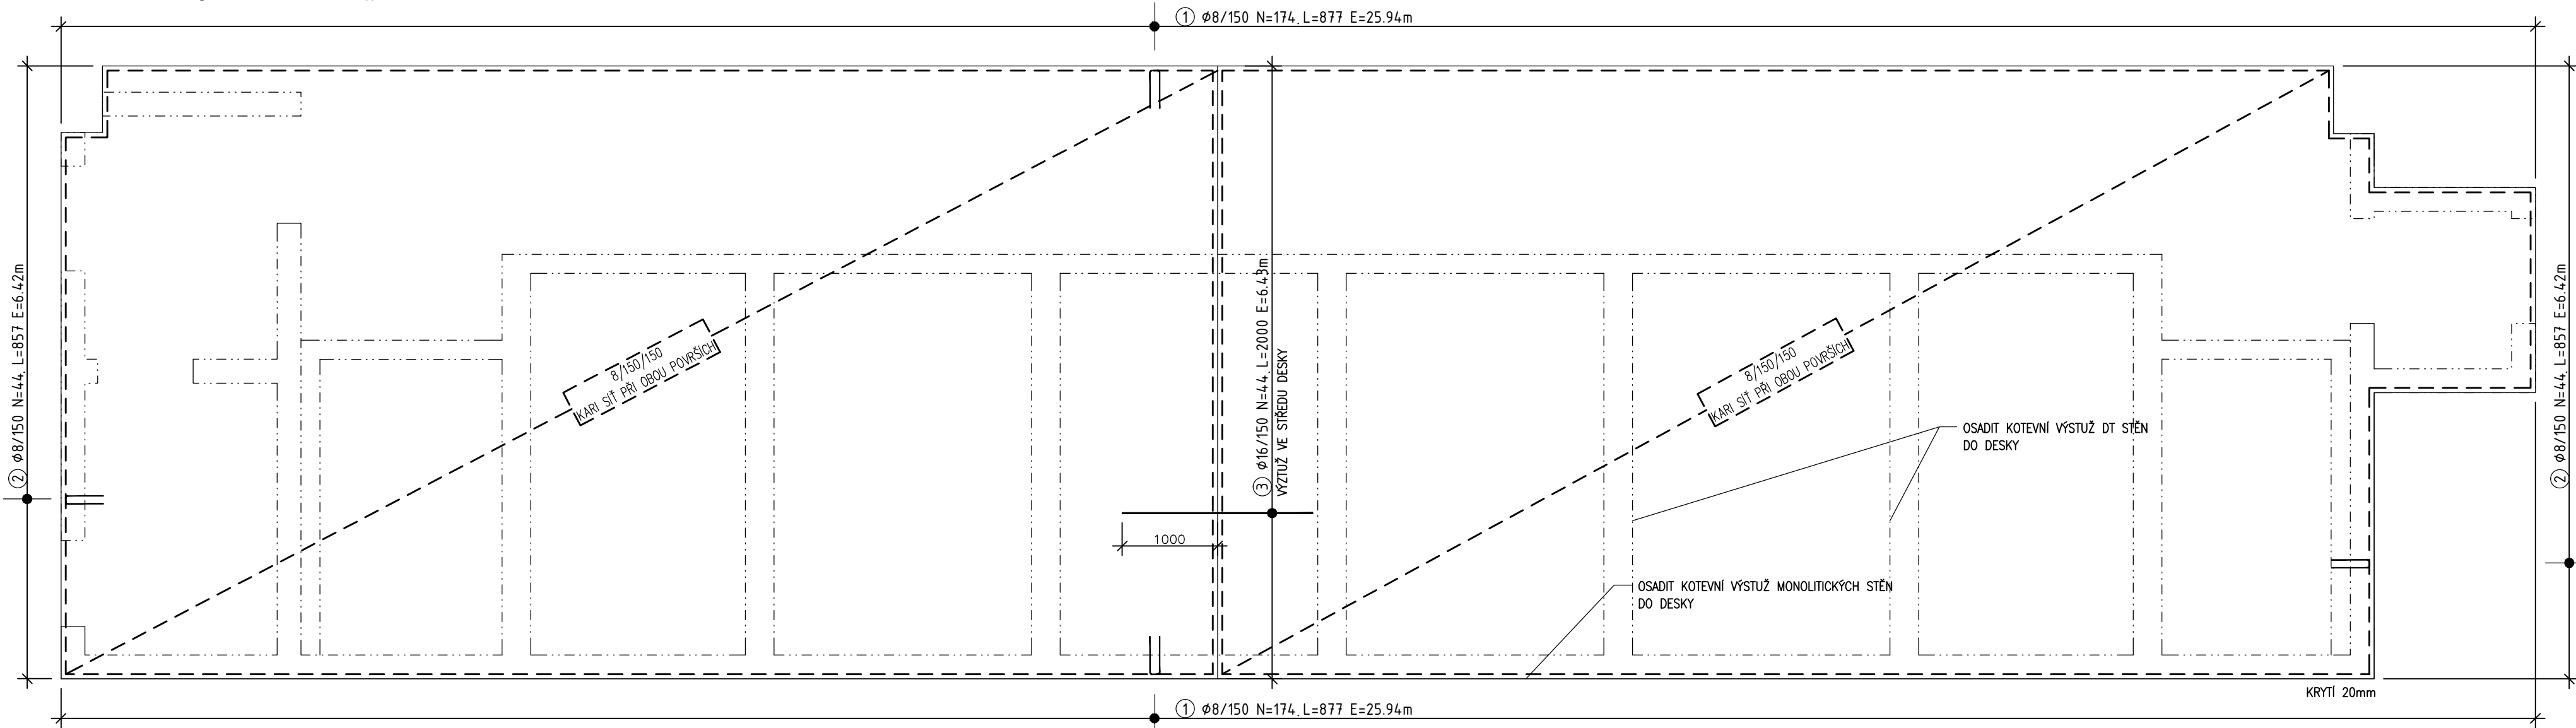

KOTEVNÁ VÝSTUŽ DT STIEN - 7x M 1:50

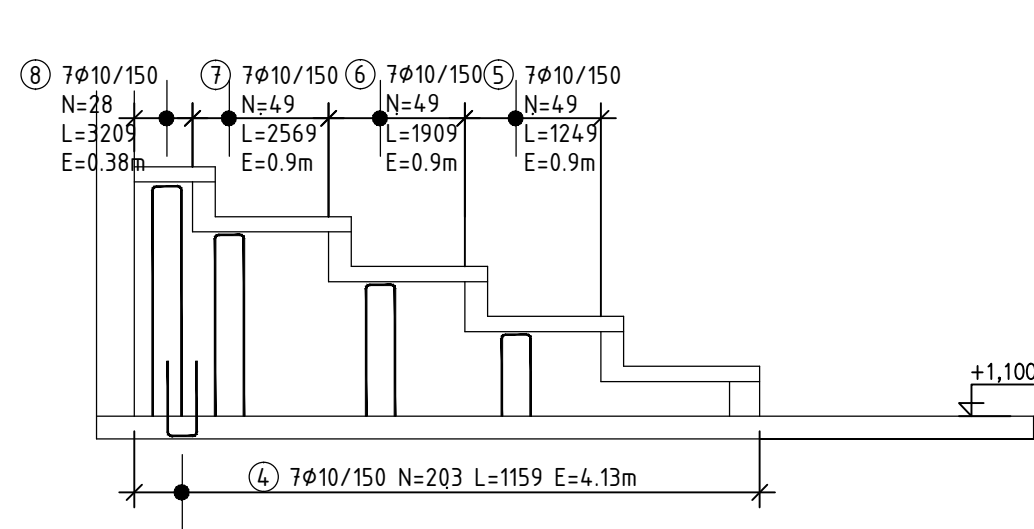

Notes								
% of total	18.2%	4.5%	21%	21.9%	5.7%	8.7%	11.7%	8.4%
Mass [kg]	120.4	29.75	138.89	145	37.72	57.66	77.6	55.39
QTY	348	88	44	203	49	49	49	28
Length [mm]	877	857	2000	1159	124.9	1909	2569	3209
Shape [mm]								
φ [mm]	Ø8	Ø8	Ø16	Ø10	Ø10	Ø10	Ø10	Ø10
Mark	①	②	③	④	⑤	⑥	⑦	⑧

Total mass = 662 kg

KARI SIŤ Ø8/150/150 B500B - 310,0m2 * 1,2 = 372m2* 5,4 = 2008,80kg

AUTOR NÁVRHU: Ing. arch. Jan Brejcha		VYPRACOVAL: Ing.Pavol Kohutiar	ZODPOVĚDNÝ PROJEKTANT: Ing.Pavol Kohutiar	GENERÁLNÍ PROJEKTANT: Masak & Partner Ateliér Masák & Partner, s.r.o. Rooseveltova 39/575, 160 00 Praha 6 Bubenec, IČ: 27086631	
HIP: Ing. arch. Jakub Masák					
STAVEBNÍK: ZOO a zámek Zlín-Lešná, příspěvková organizace Lukovská 112, 763 14 Zlín 12, IČ: 00090026				STUPEŇ PROJEKTU: DPS	Č. PARÉ:
AKCE: VZDĚLÁVACÍ A CHOVNÉ CENTRUM PRO SUPY				DATUM: 01/2021	
				MĚŘÍTKO: 1:50	
ČÁST: DOKUMENTACE STAVEBNÍHO A INŽENÝRSKÉHO OBJEKTU				ČÁST: D.1	
PROFESE: STAVEBNĚ KONSTRUKČNÍ ŘEŠENÍ				PODČÁST: D.1.2	
VÝKRES: VÝKRES VÝSTUŽE DESKY HLEDIŠTĚ				Č. VÝKRESU: D.1.2.b_VV_6	