


V1.01 - 11,35 bm M 1:25

ŘEZ

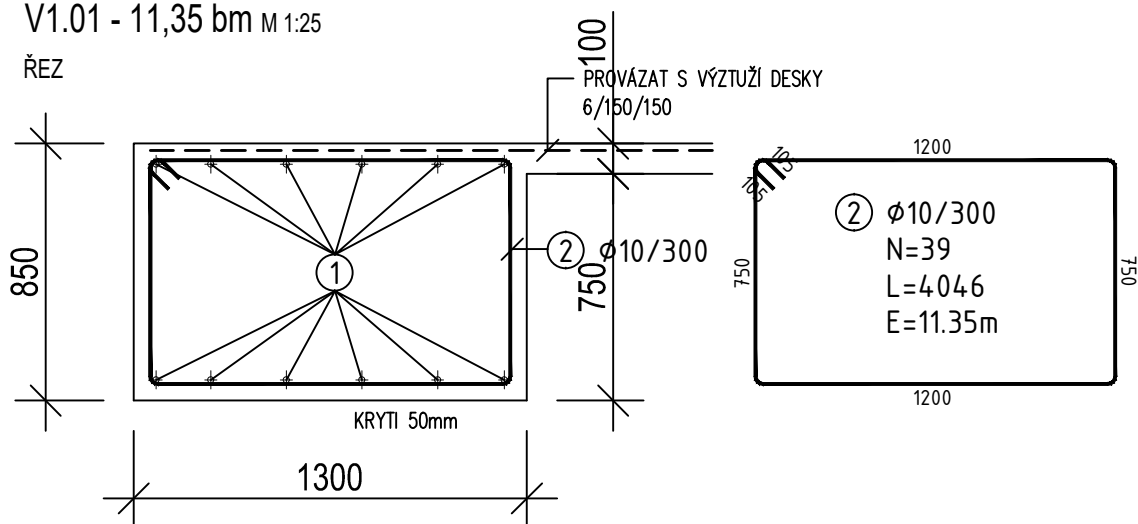

① 28Ø12 N=28 L=6000 DĚLKA VYKÁZANÁ JAKO 1,2*NÁSOBEK SKUTEČNÉ DĚLKY

6000

Mark	Ø [mm]	Shape [mm]	Length [mm]	QTY	Mass [kg]	% of total	Notes
①	Ø12		6000	28	149.15	60.5%	
②	Ø10		4046	39	97.28	39.5%	
Total mass = 246 kg							

EN 206-1 C25/30-XC1, XF1, XA1-CL0,4-Dmax16-S4, KRYTÍ 50mm, BETONÁRSKA VÝSTUŽ B500B

AUTOR NÁVRHU: Ing. arch. Jan Brejcha		VYPRACOVAL: Ing.Pavol Kohutiar	ZODPOVĚDNÝ PROJEKTANT: Ing.Pavol Kohutiar	GENERÁLNÍ PROJEKTANT: Masak & Partner	
HIP: Ing. arch. Jakub Masák				Ateliér Masák & Partner, s.r.o. Rooseveltova 39/575, 160 00 Praha 6 Bubeneč, IČ: 27086631	
STAVEBNÍK: ZOO a zámek Zlín-Lešná, příspěvková organizace Lukovská 112, 763 14 Zlín 12, IČ: 00090026				STUPEŇ PROJEKTU: DPS	Č. PARÉ:
AKCE: VZDĚLÁVACÍ A CHOVNÉ CENTRUM PRO SUPY				DATUM: 01/2021	
				MĚŘÍTKO: 1:50	
ČÁST: DOKUMENTACE STAVEBNÍHO A INŽENÝRSKÉHO OBJEKTU				ČÁST: D.1	
PROFESE: STAVEBNĚ KONSTRUKČNÍ ŘEŠENÍ				PODČÁST: D.1.2	
VÝKRES: VÝKRES VÝSTUŽE ZÁKLADU V1.01				Č. VÝKRESU: D.1.2.b_VV_8	