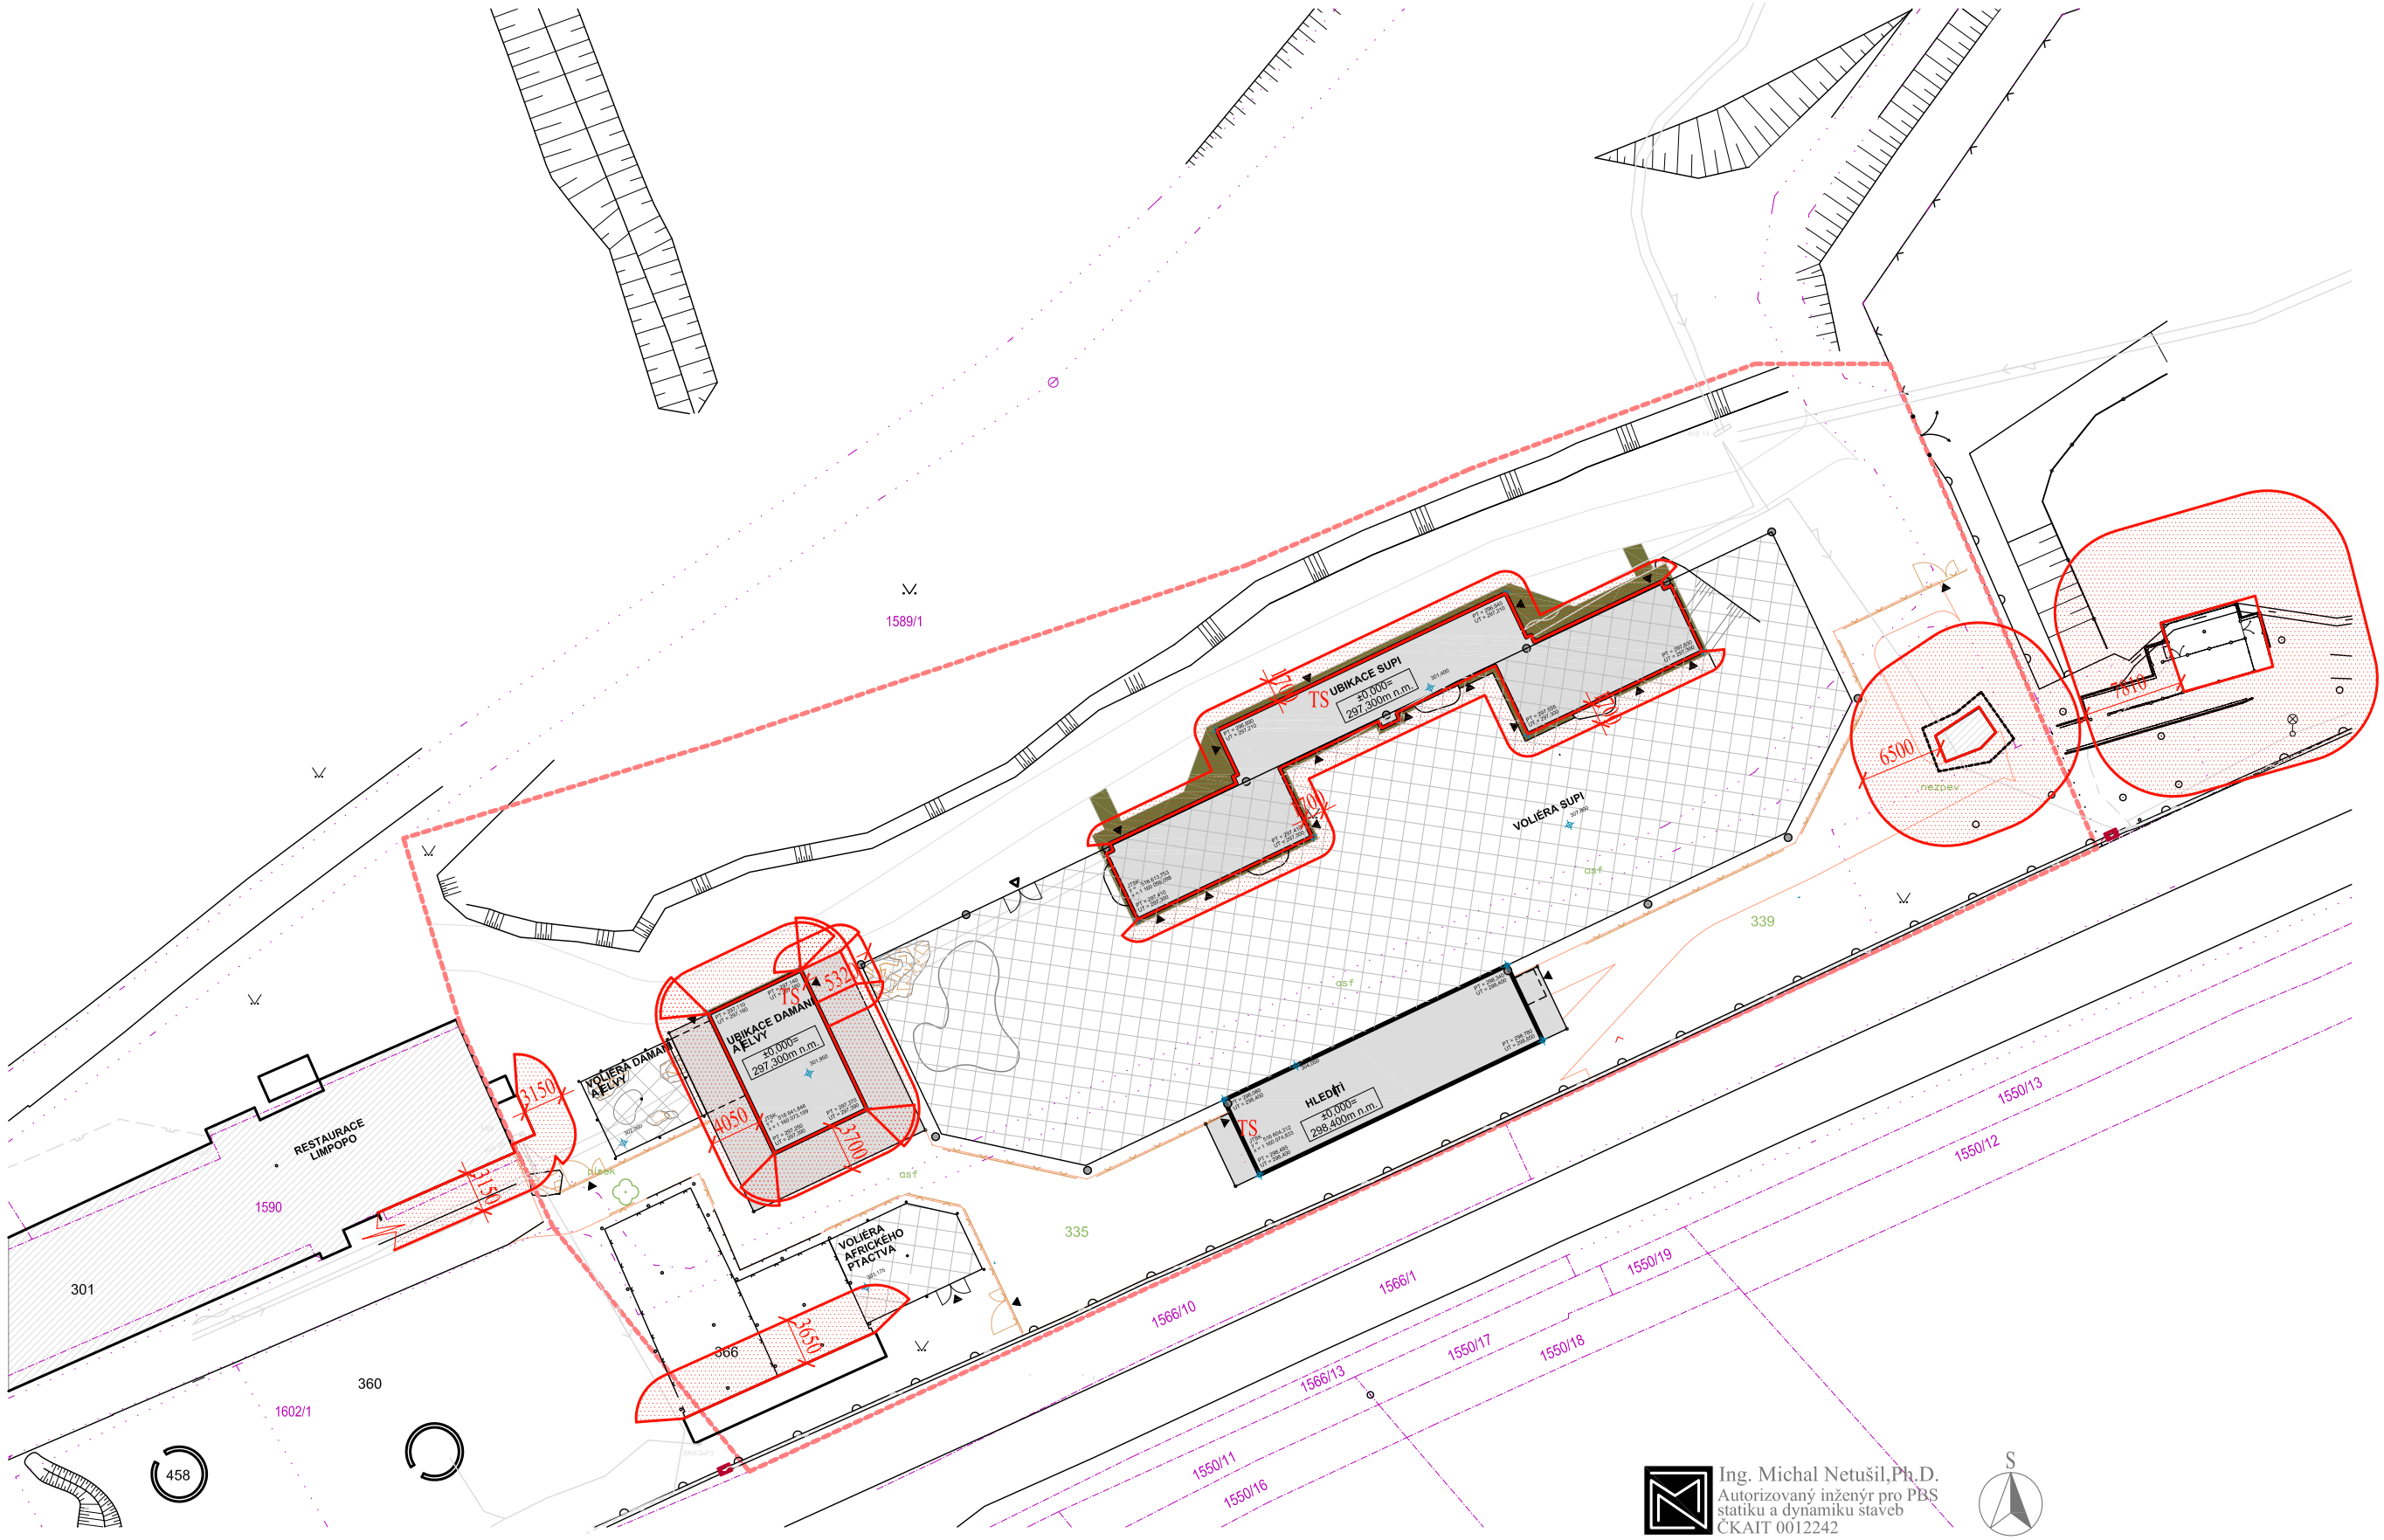

Ing. Michal Netušil,Ph.D.
Autorizovaný inženýr pro PBS
statiku a dynamiku staveb
ČKAIT 0012242

S

AKCE: Vzdělávací a chovné centrum pro supy Areál ZOO a zámek Zlín			Část PD.: PBŘ
VÝKRES: Požárně nebezpečný prostor			Příloha č.: 1
Datum: 10/2020	Stupeň PD: DUR+DSP	Měřítko: 1:500	Ev.č.: 2020/036