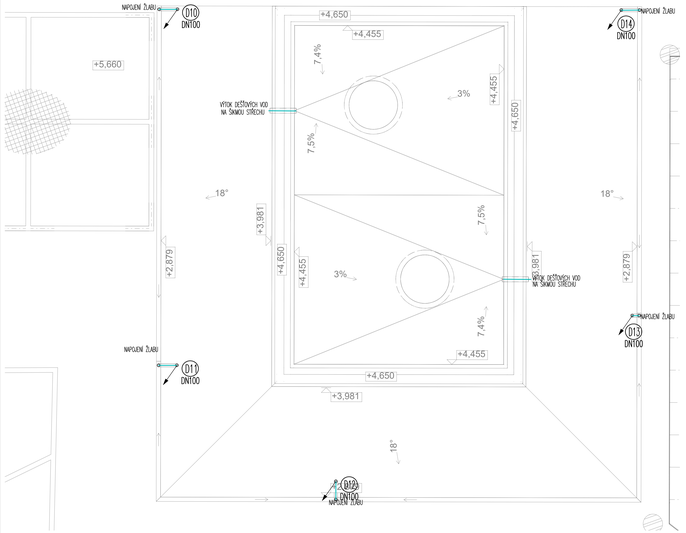

ETAPA 1 - UBIKACE ŽELV A DAMANŮ

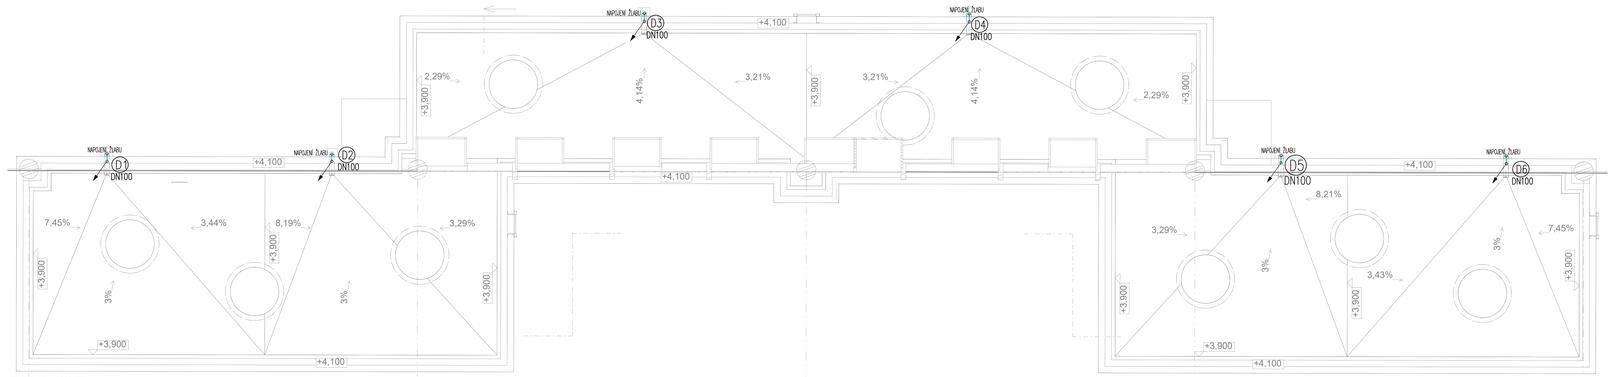

ETAPA 3 - UBIKACE PTACTVA

ETAPA 3 - HLEDIŠTĚ

LEGENDA:

- POTRUBÍ SPLAŠKOVÉ KANALIZACE
- POTRUBÍ DEŠŤOVÉ KANALIZACE
- KONDENZNÍ POTRUBÍ
- POTRUBÍ SPLAŠKOVÉ KANALIZACE V ZEMI
- POTRUBÍ DEŠŤOVÉ KANALIZACE V ZEMI

C — STOUPACÍ POTRUBÍ SPLAŠKOVÉ KANALIZACE

D — STOUPACÍ POTRUBÍ DEŠŤOVÉ KANALIZACE

+0,95/75,1/10,125 — VĚTRACÍ HLAVICE, HLB110

DN — DIMENZE POTRUBÍ

100/125 — ŠÍŘKA/ VÝŠKA

— ŠIKMÝ KUS

— POSUVNÁ KUŠ VPUSŤ

LEGENDA zařizovacích předmětů:

Zařizovací předmět	Výška dosahu/ovládání přístupné	Dosahu a úpravy přístupné
UR2	Výše přístupné cca 1200mm vlj.	450/ - 1/ 100

DETAIL PŘÍVODU ODPADNÍHO POTRUBÍ NA SVODNÉ BEZ ZMĚNY DIMENZE

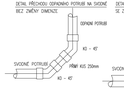

DETAIL PŘÍVODU ODPADNÍHO POTRUBÍ NA SVODNÉ SE ZMĚNOU DIMENZE

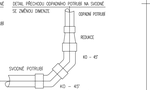

Schéma napojení zařizovacích předmětů

Schéma napojení zařizovacích předmětů je pouze informační a je závislé na konkrétním typu zařizovacího předmětu.

POZNÁMKY:

1) MATERIÁL POTRUBÍ:
SPLAŠKOVÁ A DEŠŤOVÁ KANALIZACE:
STOUPACÍ A PŘÍPOJNÉ POTRUBÍ UMÍSTĚNÉ UVNITŘ OBJEKTU BUDE PROVEDENO POTRUBÍM HT – SYSTÉMOVÝ PP1
SVODNÉ POTRUBÍ V OBJEKTU A POTRUBÍ VEDENÉ V ZEMI BUDE PROVEDENO POTRUBÍM SN10/SN16 KG.

2) MINIMÁLNÍ SKLON PŘÍPOJOVACÍHO POTRUBÍ BUDE 3%.

3) MINIMÁLNÍ SKLON SVODNÍHO POTRUBÍ SPLAŠKOVÉ BUDE 2%, DEŠŤOVÉ PAK 1%.

4) NA POTRUBÍ BUDOU INSTALOVÁNY ČISTÍCÍ TVAROVKY DLE ČSN 75 6160.

5) ZAŘIZOVACÍ PŘEDMĚTY BUDOU VYBAVENY ZÁPACHOVÝMI UZÁVĚRY.

±0.000 = 207,30 m n. m. Bpv

AUTOR ARCHIT.: Ing. arch. Jan Brejcha Ing. arch. Jakub Masák	ZPRACOVAL: PROJEKT Martin Jelínek +420 605 192 249 Mikoulce +420 606 702 663 martin.jelinek@seznam.cz	ZODPOVĚDNÝ PROJEKTANT: Martin Jelínek ČKAIT-0011658 Hlaholská 340/1, 1200,24 Mikoulce +420 606 702 663 e-mail: martinjelinek@seznam.cz	GENERÁLNÍ PROJEKTANT: Masák & Partner Hybš Masák & Partner, s.r.o. Revoluční ev. 2073/5, 110 00 Praha 6 Staré Město, IČ: 27588821	
ZÓNA a zámek Žirovnice, Lukovská 112, 783 14 ZNOJMO, IČ: 00600067			STUPEŇ PROJEKTU:	P, DSÚ
			DATUM:	01/2021
VZDĚLÁVACÍ A CHOVNÉ CENTRUM PRO SUPY			MĚŘÍTKO:	1:50
DOKUMENTACE STAVEBNÍHO A INŽENÝRSKÉHO OBJEKTU			ČÁST:	D.1
ZDRAVOTNĚ TECHNICKÉ INSTALACE			PODČÁST:	D.1.4.1
KANALIZACE - PŮDORYS STŘECHY			Č. VÝKRESU:	D.1.4.1.0.A