


Šachta DN 630 s teleskopem a poklopem D 400

Šachty splaškové kanalizace: RŠ1-S



Šachty dešťové kanalizace: RŠ1-D, RŠ3-D, RŠ4-D, RŠ5-D, RŠ6-D,RŠ7-D, RŠ10-D

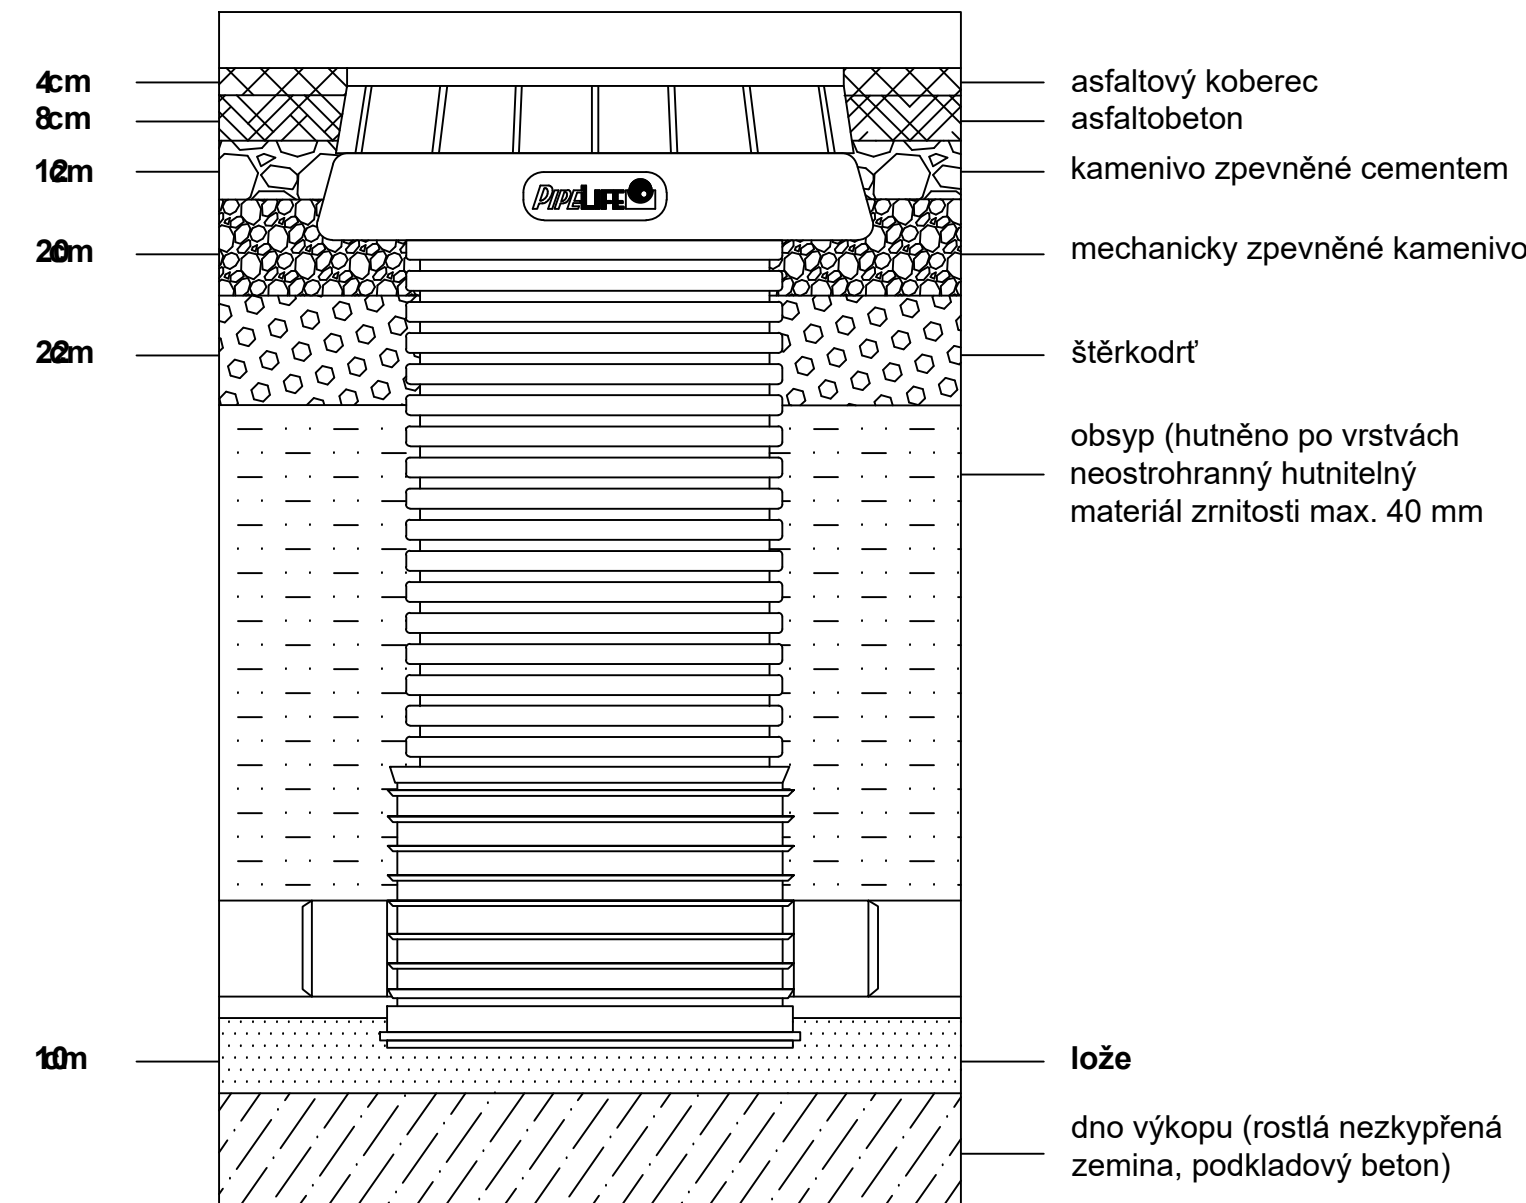

Šachta DN 800 s betonovým roznášecím prstencem a poklopem D 400

Šachty splaškové kanalizace: RŠ2-S

Šachty dešťové kanalizace: RŠ2-D, RŠ8-D,RŠ11-D

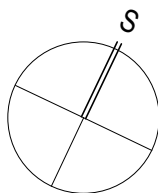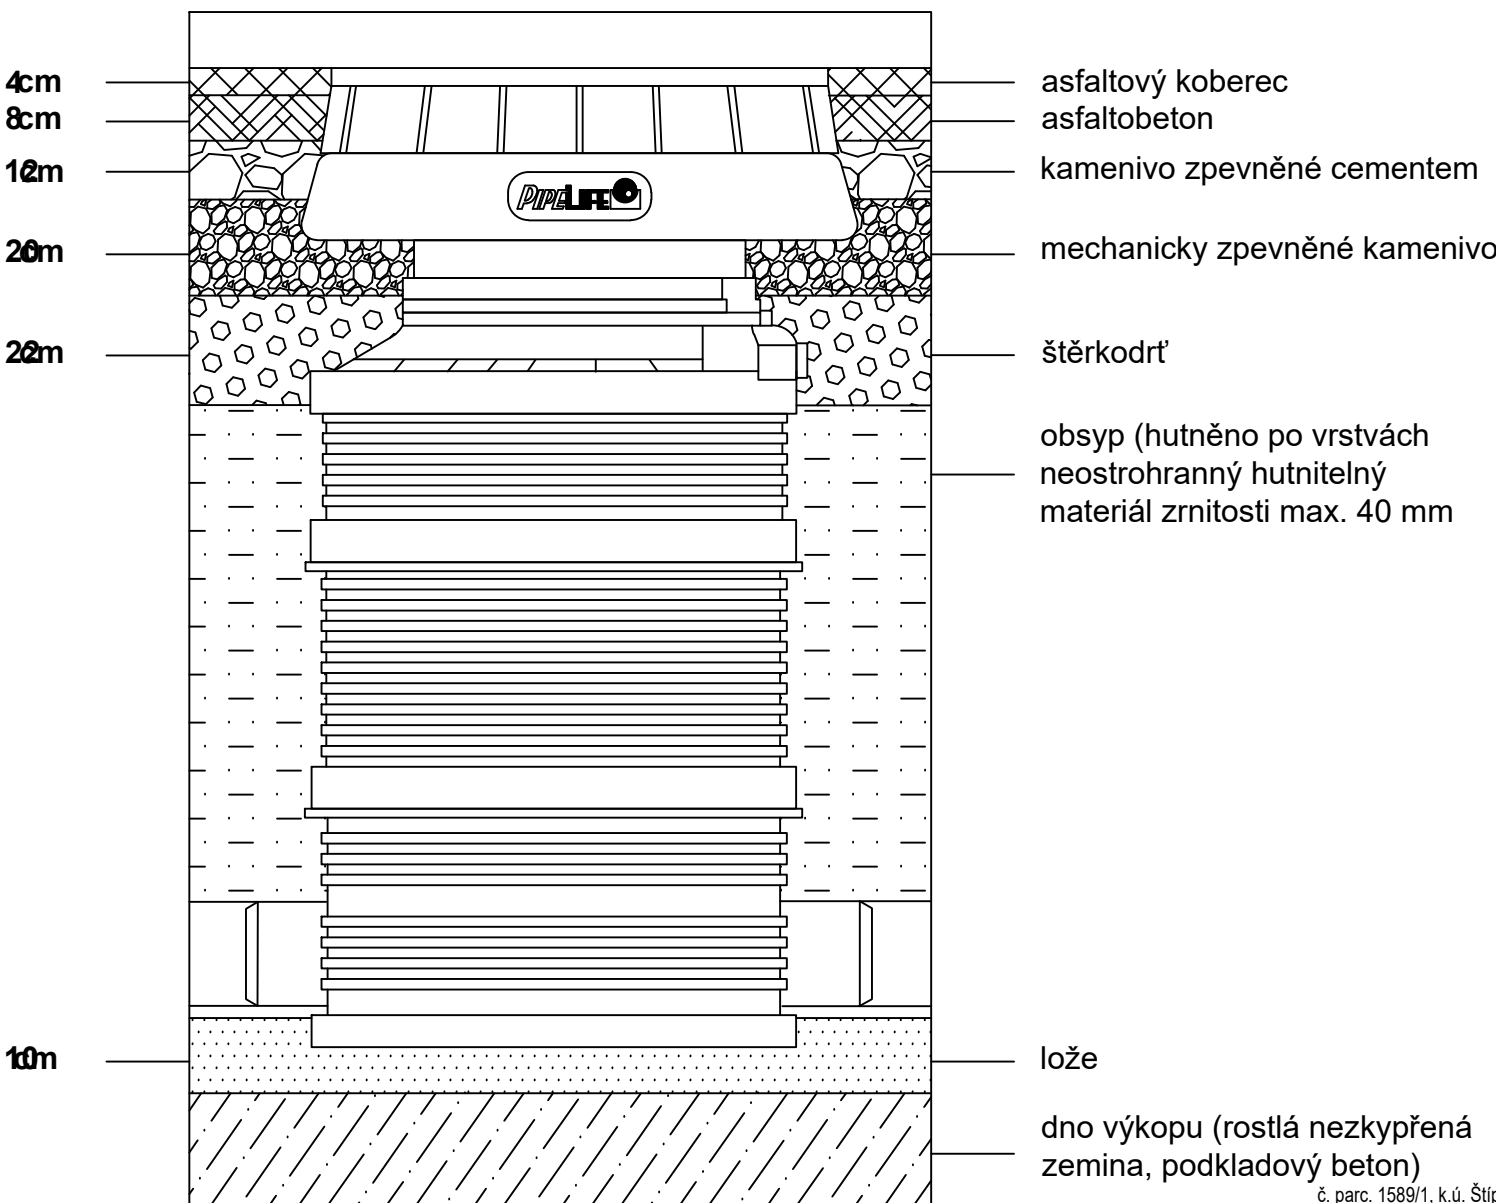

±0,000 = 297,30 m n. m. BpV

č. parc. 1589/1, k.ú. Štípa [670146]			
AUTOR NÁVRHU: Ing. arch. Jan Břejcha	VYPRACOVAL: ZTI PROJEKT Martin Jokl Habrová 941, 289 24 Milovice T: +420 606 762 662 e-mail: martinjokl@seznam.cz	ZODPOVĚDNÝ PROJEKTANT: Martin Jokl ČKAIT:0013520 Habrová 941, 289 24 Milovice T: +420 606 762 662 e-mail: martinjokl@seznam.cz	GENERÁLNÍ PROJEKTANT: Masak & Partner Ateliér Masák & Partner, s.r.o. Rooseveltova 39/575, 160 00 Praha 6 Bubeneč, IČ: 27086631
ZOO a zámek Zlín-Lešná, příspěvková organizace Lukovská 112, 763 14 Zlín 12, IČ: 00090026		STUPEŇ PROJEKTU: DPS	Č. PARÉ:
VZDĚLÁVACÍ A CHOVNÉ CENTRUM PRO SUPY		DATUM: 01/2021	
		MĚŘÍTKO: ---	
DOKUMENTACE STAVEBNÍHO A INŽENÝRSKÉHO OBJEKTU		ČÁST: D.1	
ZDRAVOTNĚ TECHNICKÉ INSTALACE		PODČÁST: D.1.4.1	
DETAIL ŠACHET		Č. VÝKRESU: D.1.4.1.b.5	