




TECHNISERV, spol. s r.o.
Divize 2
Moskevská 86
101 00 Praha 10


Zpracovatel Petr Váňa
Telefon +420 603 489 422
Fax
e-mail pvana@techniserv.cz

3.01, 3.03 Damani a želvy, ubikace a předsíň / Hlavní osvětlení / Předsíň / Isolinie (E, kolmo)

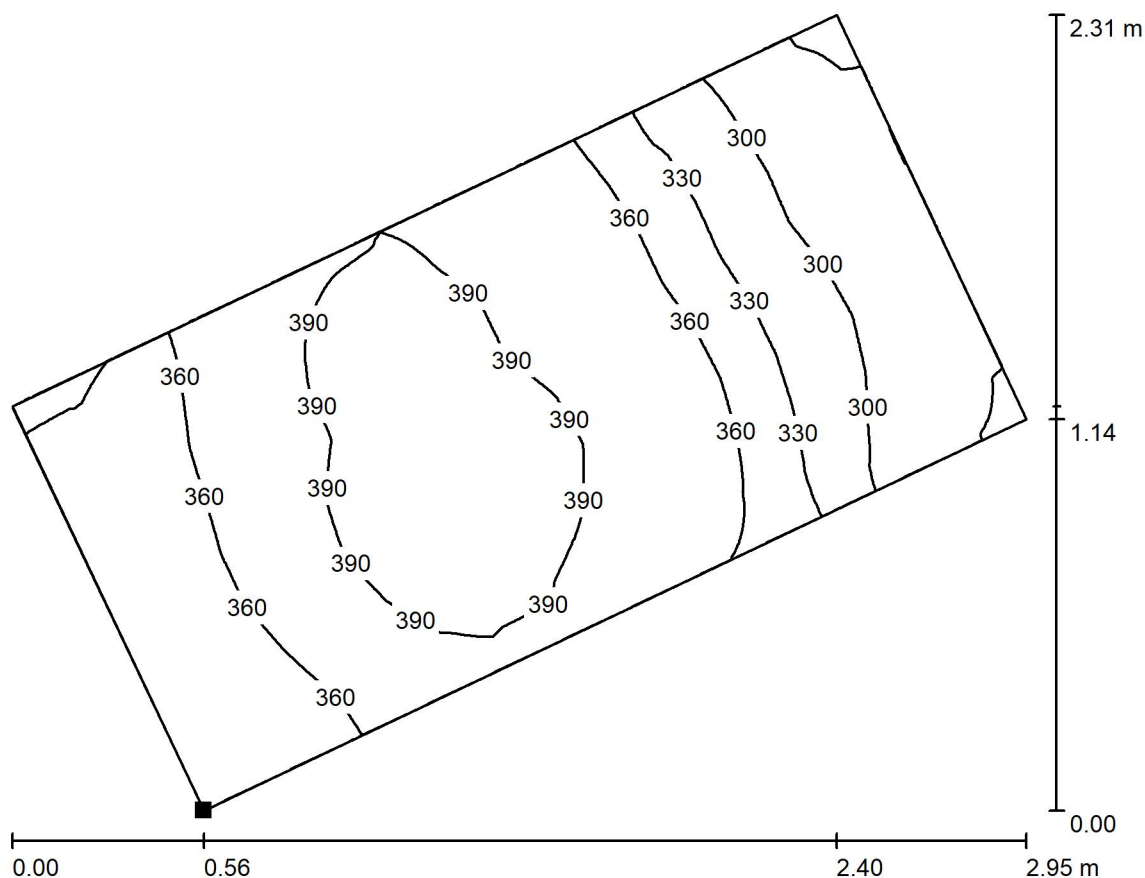

Hodnoty v Lux, Měřítko 1 : 22

Poloha plochy v místnosti:
Označený bod:
(-41.955 m, -2.185 m, 0.850 m)

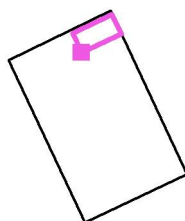

Rastr: 128 x 128 Body

E_m [lx]
354

E_{min} [lx]
266

E_{max} [lx]
409

E_{min} / E_m
0.750

E_{min} / E_{max}
0.649