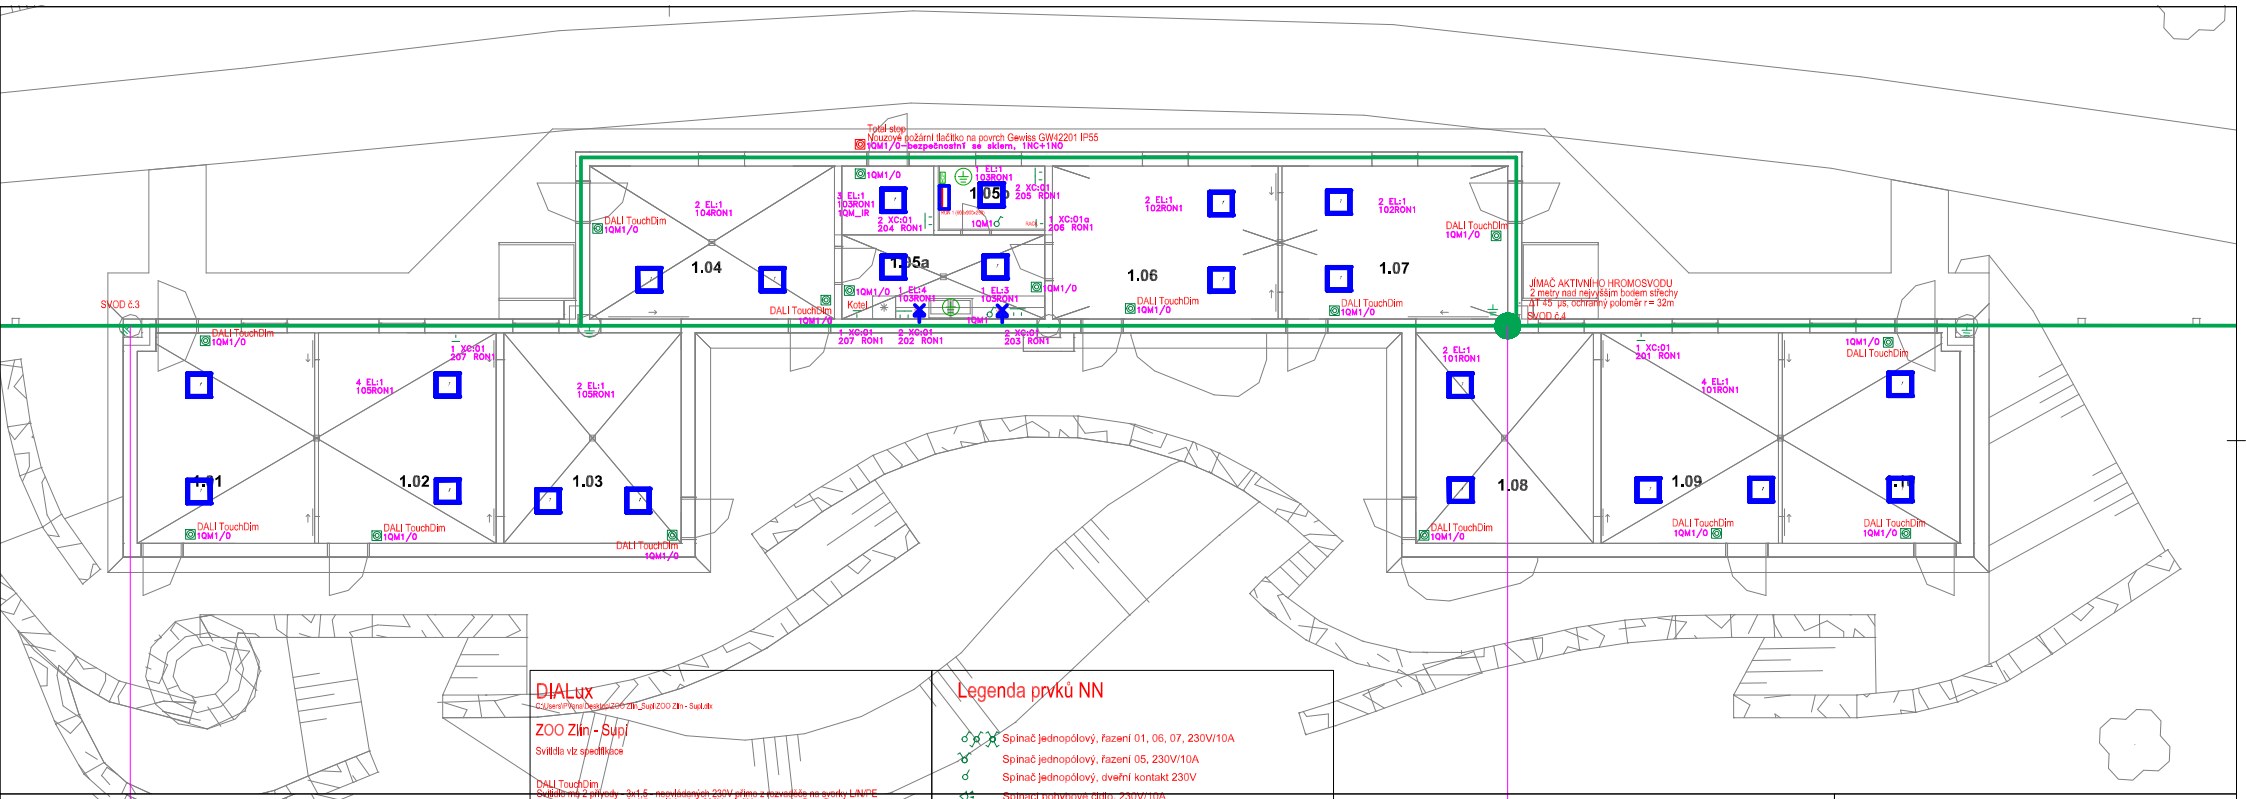

DIALux

C:\Users\IP\Documents\DIALux\ZOO Zlín_Sup\ZOO Zlín - Sup.dlx

ZOO Zlín - Supl

Svítidla viz specifikace

DALI TouchDim
Svítidlo má 2 vývody - 3x1,5 - neovládaných 230V přímo z rozvaděče na svorky L/N/PE
- 3x1,5 - ovládaných 230V z tlačítka na svorky D+ a D-
Funkce - krátkým stiskem tlačítka sepnutí, dlouhým stiskem stmívání

Legenda prvků NN

- Spínač jednopólový, řazení 01, 06, 07, 230V/10A
- Spínač jednopólový, řazení 05, 230V/10A
- Spínač jednopólový, dveřní kontakt 230V
- Spínací pohybové čidlo, 230V/10A
- Tačítkový ovladač 0/1 nebo 1/0, 10A
- Zásuvka jednopólová, 230V/16A
- Zásuvka jednopólová, 230V/16A s přepěťovou ochranou
- Vývod 230V zakončený v krabici
- Zásuvka třípólová 3+N+PE na omítku, 400V/16A
- Tepelný spotřebič, všeobecná značka
- Motorový spotřebič, všeobecná značka
- Ochranné pospojování
- Ukončení 3f vývodu ve spojce nebo v krabici zalité izolační hmotou, uložení v zemi

Uzemnění bude provedeno páskem FeZn30/4 mm. Na uzemnění bude připojeno
a) provařená armovací výztuž základových pasů
b) provařená výztuž umělých jezírek
c) ocelové sloupky konstrukce voliéry
d) provařená armovací výztuž základu voliéry
e) svody aktivního hromosvodu
f) připojnice HDP v m.č. 1.05b a rozvaděče RON1,2,3,4 + rozvaděče datové
g) uzemňovací pásek pod přípojkami NN a pod kabelem venkovního osvětlení

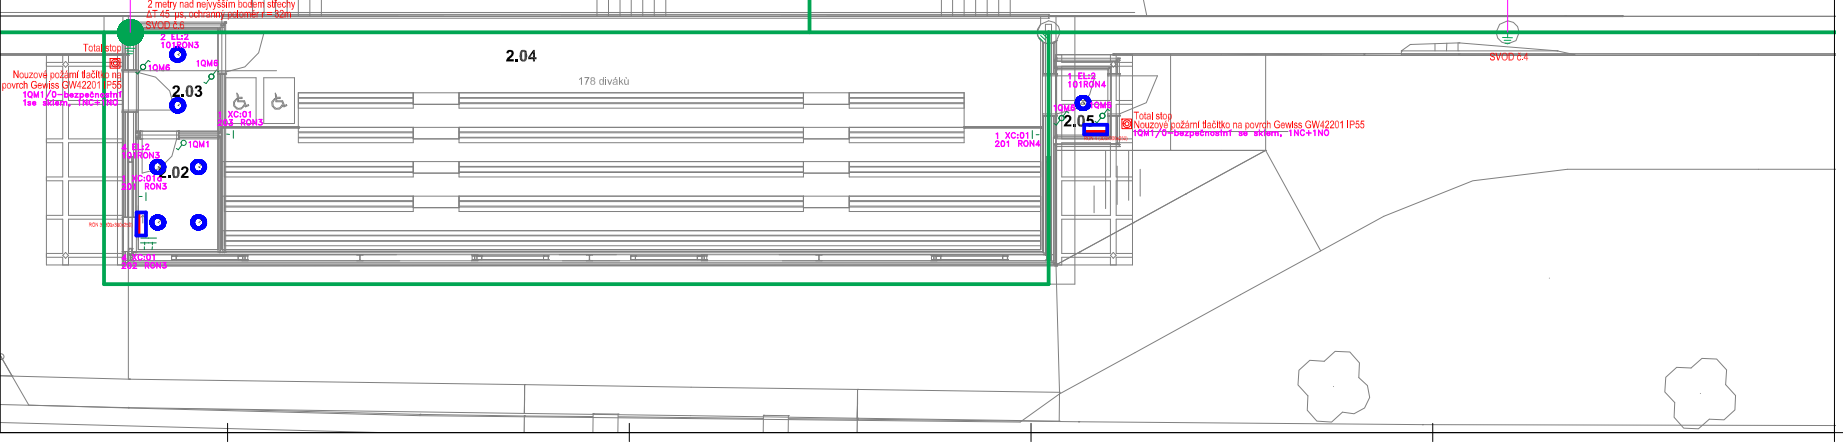

LEGENDA MÍSTNOSTÍ:

č.m.	Název místnosti	Plocha (m2)	Nášlapná vrstva
1.01	Zázi I	25,09	PVC
1.02	Zázi II	25,50	PVC
1.03	Hadřnice I	28,49	PVC
1.04	Hadřnice II	25,74	PVC
1.05a	Technická místnost	15,98	PVC
1.05b	Technická místnost	4,50	PVC
1.06	Sup chodníčky I	23,60	PVC
1.07	Sup chodníčky II	23,58	PVC
1.08	Sup kotouče	28,49	PVC
1.09	Zoborožec kalenský I	25,02	PVC
1.10	Zoborožec kalenský II	25,25	PVC
2.01	Volière levá	1 429,21	-
2.02	Předsíň	6,00	Betonový monolit s ochranným protiprachovým nátěrem
2.03	Hygiena	6,00	Betonový monolit s ochranným protiprachovým nátěrem
2.04	Hlavní	190,14	Betonový monolit s ochranným protiprachovým nátěrem
2.05	Hygiena	3,75	Betonový monolit s ochranným protiprachovým nátěrem
3.01	Demoiselle lehký	84,00	Písek
3.02	Výběh demoiselle lehký	71,00	-
3.03	Hygiena	3,4	Betonový monolit s ochranným protiprachovým nátěrem
4.01	Volière příbližných papoušků	66,00	-

ZODPOVĚDNÝ PROJEKTANT: Ing. arch. Jan Tvrdík	VYPRACOVAL: Petr Vlček TECHNIBEPV real s.r.o. Moravská 39 161 00 Praha 10	ZODPOVĚDNÝ PROJEKTANT: Petr Vlček TECHNIBEPV real s.r.o. Moravská 39 161 00 Praha 10	ZAKÁZKOVÝ PROJEKTANT: Masek & Partner Masek & Partner s.r.o. Ostrava-Mariánské hory, Nádražní 1, PSČ 709 00 IČ: 27596851
ZAKÁZKA: ZOO v areálu Zoologické a botanické zahrady Zlín Lukáskova 112, 760 10 Zlín, IČ: 00561428			STUPEŇ PROJEKTU: DPS+DZ
AKCE: VZDĚLÁVACÍ A CHOVNÉ CENTRUM PRO SUPY			DATUM: 10/2021
			MĚŘÍTKO: 1:50
ČÁST: DOKUMENTACE STAVEBNÍHO A INŽENÝRSKÉHO OBJEKTU			ČÁST: D.1
PROFESE: ZAŘÍZENÍ SILNOPROUDÉ ELEKTROTECHNIKY			PŘÍLOHA: D.1.4.3
STUPEŇ: PŮDORYS - ČÁST 2			Č. PŘÍLOHY: D.1.4.3.b.2