


ROZVÁDĚČ RON1

NAPĚŤOVÁ SOUSTAVA: 3NPE, 400 V AC, 50 Hz, TN-C-S, In = 32A, Ik<10kA

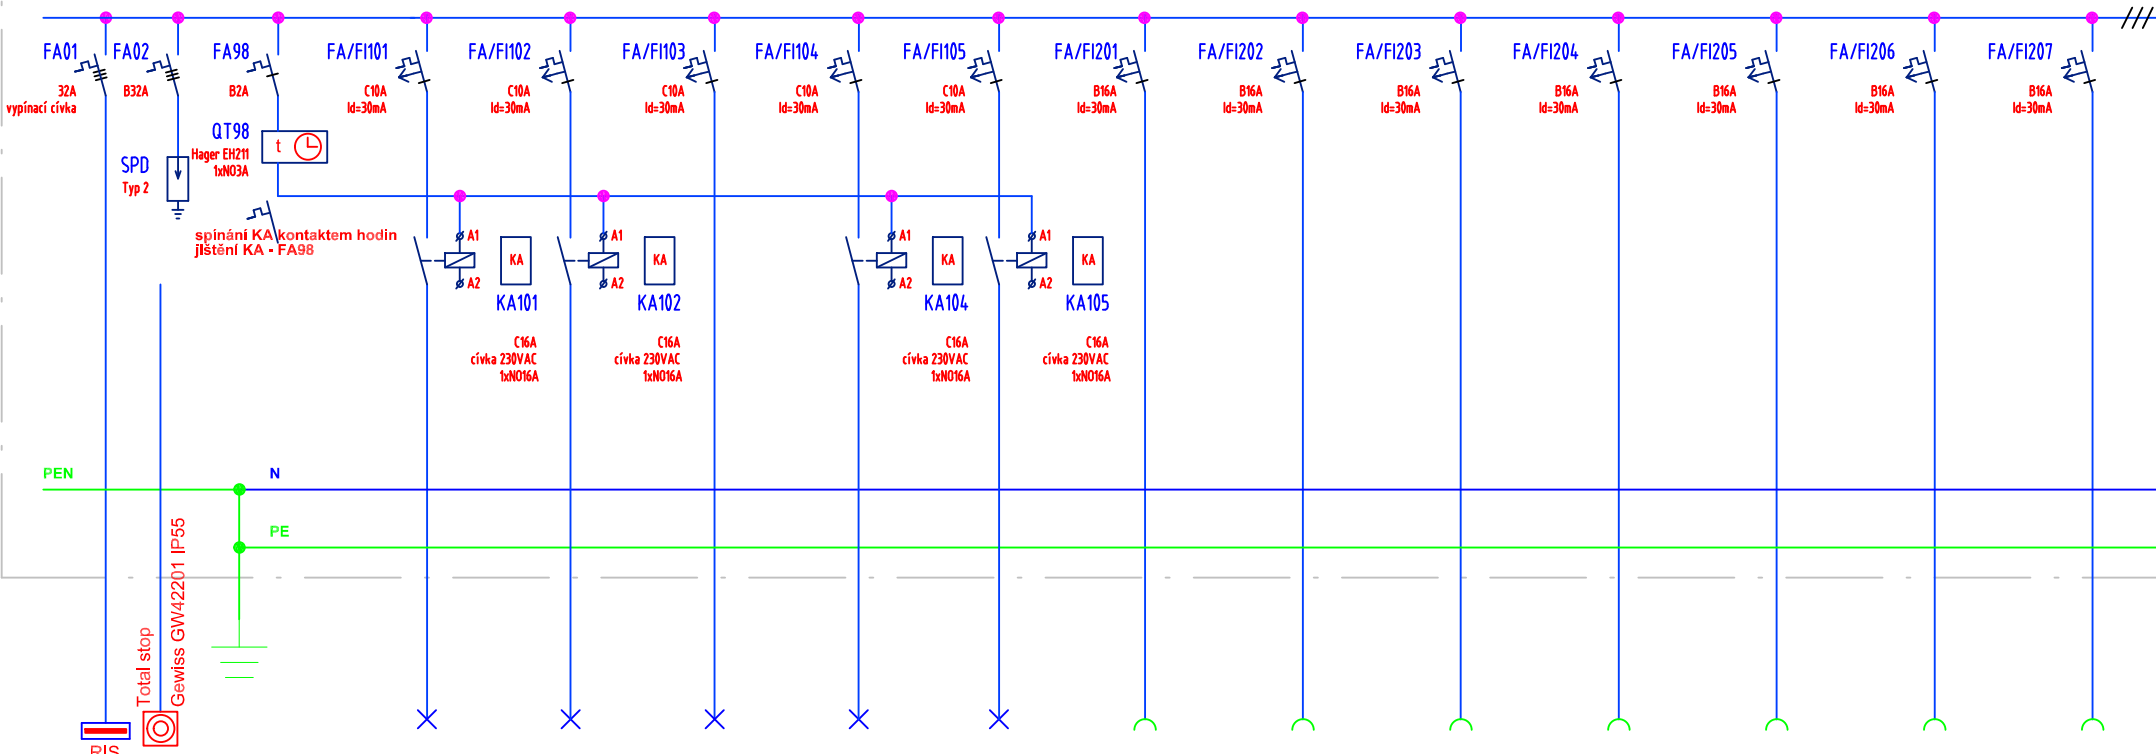

|                               |                                 |                                 |                                 |                                 |                                 |                               |                               |                               |                               |                               |                               |                               |
|-------------------------------|---------------------------------|---------------------------------|---------------------------------|---------------------------------|---------------------------------|-------------------------------|-------------------------------|-------------------------------|-------------------------------|-------------------------------|-------------------------------|-------------------------------|
| 01                            | 101                             | 102                             | 103                             | 104                             | 105                             | 201                           | 202                           | 203                           | 204                           | 205                           | 206                           | 207                           |
| Prívod                        | viz tabulka rozvaděčů osvětlení | viz tabulka rozvaděčů osvětlení | viz tabulka rozvaděčů osvětlení | viz tabulka rozvaděčů osvětlení | viz tabulka rozvaděčů osvětlení | viz tabulka rozvaděčů zásuvky | viz tabulka rozvaděčů zásuvky | viz tabulka rozvaděčů zásuvky | viz tabulka rozvaděčů zásuvky | viz tabulka rozvaděčů zásuvky | viz tabulka rozvaděčů zásuvky | viz tabulka rozvaděčů zásuvky |
| AVKY - J 3x16                 | CYKY - J 3x1,5                  | CYKY - J 3x1,5                  | CYKY - J 3x1,5                  | CYKY - J 3x1,5                  | CYKY - J 3x1,5                  | CYKY - J 3x2,5                | CYKY - J 3x2,5                | CYKY - J 3x2,5                | CYKY - J 3x2,5                | CYKY - J 3x2,5                | CYKY - J 3x2,5                | CYKY - J 3x2,5                |
| délka (m): viz tab. rozvaděčů | délka (m): viz tab. rozvaděčů   | délka (m): viz tab. rozvaděčů   | délka (m): viz tab. rozvaděčů   | délka (m): viz tab. rozvaděčů   | délka (m): viz tab. rozvaděčů   | délka (m): viz tab. rozvaděčů | délka (m): viz tab. rozvaděčů | délka (m): viz tab. rozvaděčů | délka (m): viz tab. rozvaděčů | délka (m): viz tab. rozvaděčů | délka (m): viz tab. rozvaděčů | délka (m): viz tab. rozvaděčů |
| z: RIS                        | z: RON1                         | z: RON1                         | z: RON1                         | z: RON1                         | z: RON1                         | z: RON1                       | z: RON1                       | z: RON1                       | z: RON1                       | z: RON1                       | z: RON1                       | z: RON1                       |
| do: RON1                      | deviz tabulka rozvaděčů         | deviz tabulka rozvaděčů         | deviz tabulka rozvaděčů         | deviz tabulka rozvaděčů         | deviz tabulka rozvaděčů         | deviz tabulka rozvaděčů       | deviz tabulka rozvaděčů       | deviz tabulka rozvaděčů       | deviz tabulka rozvaděčů       | deviz tabulka rozvaděčů       | deviz tabulka rozvaděčů       | deviz tabulka rozvaděčů       |

ROZVÁDĚČ RON1, min 24M, IP40/20, bílá dvířka, montáž na povrch

Prívod: spodem

Vývody: horem

Montáž: na povrch

Napět'ová soustava: 3NPE, 230V AC, 50 Hz, TN-C-S

Ochrana při poruše: samočinným odpojením od zdroje

Pi: = 5,73kW

beta: = 0,6

Pp: = 3,6kW

Ip: = 32A

|                                                                                     |                                                             |                         |                                                           |                          |
|-------------------------------------------------------------------------------------|-------------------------------------------------------------|-------------------------|-----------------------------------------------------------|--------------------------|
|  | TECHNISERV spol. s r. o.<br>Moskevská 86<br>101 00 Praha 10 | VYPRACOVAL<br>Petr Váňa | NÁZEV AKCE<br>ZOO Zlín - Supi<br>Silnoproud/Rozvaděč RON1 | LIST<br>D143.b4.2<br>1/1 |
|                                                                                     |                                                             | DATUM<br>23.2.2021      |                                                           |                          |