


VODOVODNÍ PŘELOŽKA "V3"

ÚZEMÍ	Štípa				
POVRCH ÚZEMÍ	terén	cesta	terén	cesta	terén
PARCELY	1589/1				

MĚŘÍTKO
1:400/1:200

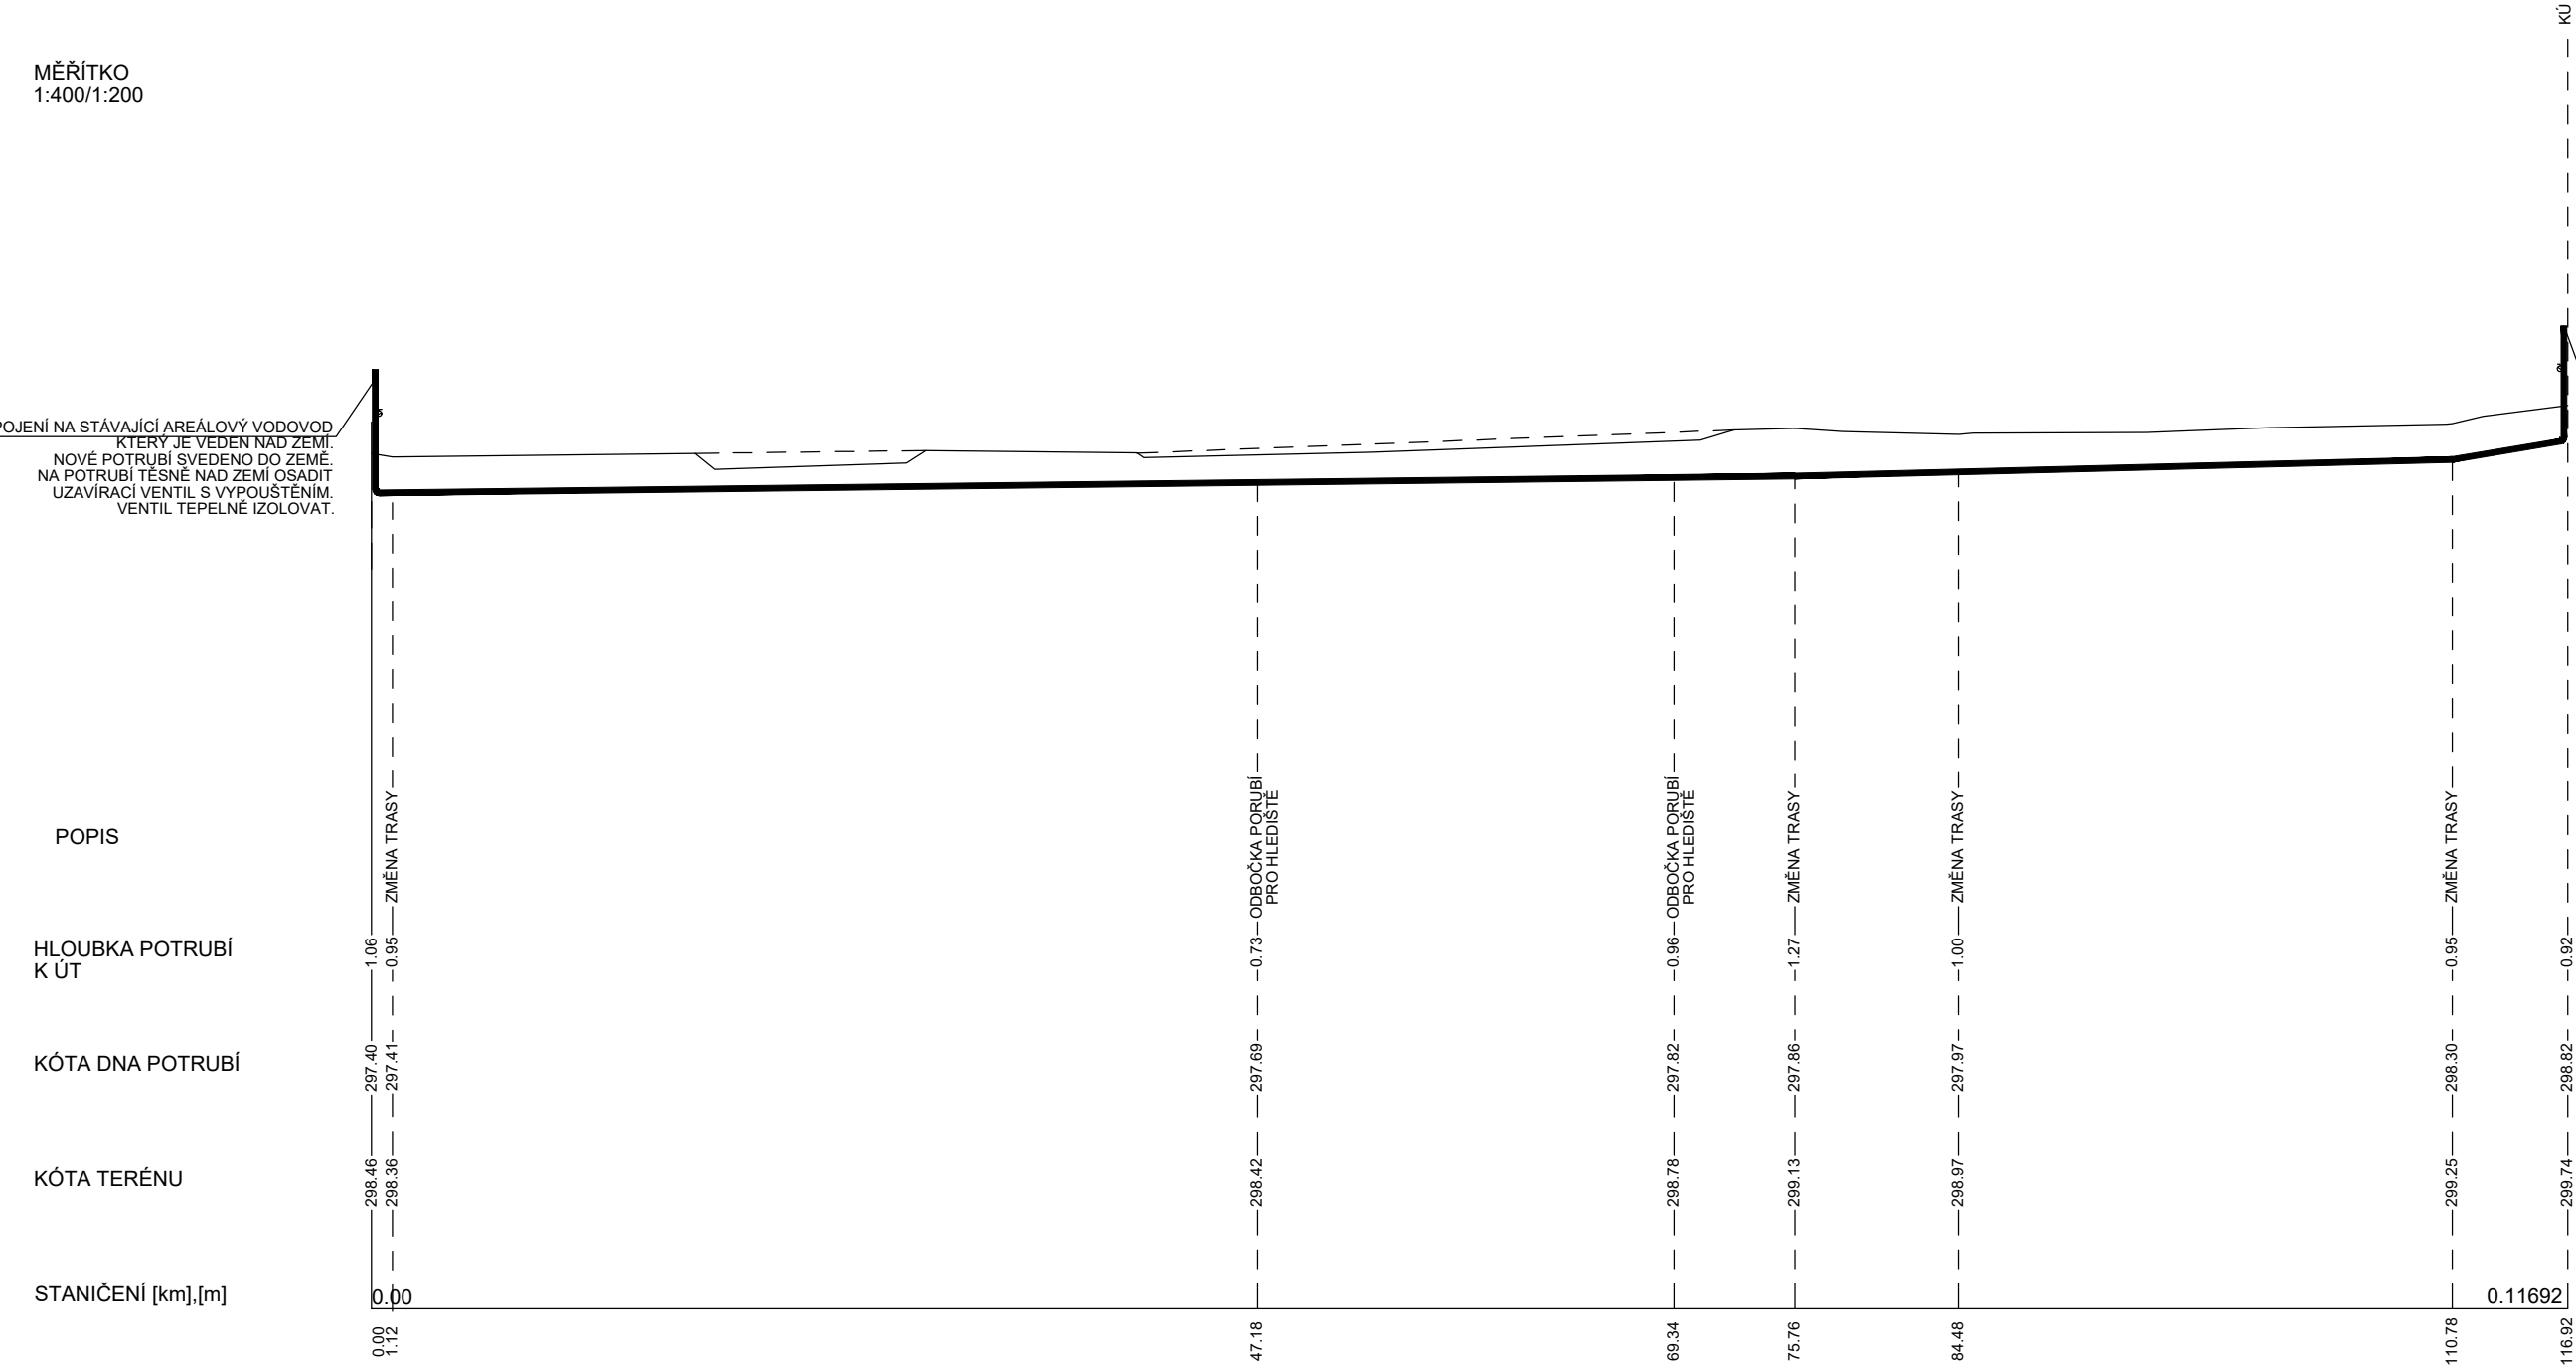

POPIS

HLOUBKA POTRUBÍ
K ÚT

KÓTA DNA POTRUBÍ

KÓTA TERÉNU


STANIČENÍ [km],[m]

SKLON[promile]-DÉLKA[m]	6.1 - 75.76			12.56 - 35.02	84.49 - 6.14
DN[mm]-MATERIÁL-DÉLKA [m]	PE 100 SDR 11 Ø32x3.0 - 116.92				

NAPOJENÍ NA STÁVAJÍCÍ AREÁLOVÝ VODOVOD
KTERÝ JE VEDEN NAD ZEMÍ.
NOVÉ POTRUBÍ SVEDENO DO ZEMĚ.
NA POTRUBÍ TĚSNĚ NAD ZEMÍ OSADIT
UZAVÍRACÍ VENTIL S VYPOUŠTĚNÍM.
VENTIL TEPELNĚ IZOLOVAT.

LEGENDA TYPU ČAR:

PŮVODNÍ TERÉN
UPRAVENÝ TERÉN

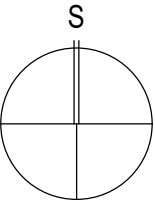

č. parc. 1589/1, k.ú. Štípa [670146]		±0,000 = 297,30 m n. m. BpV		
AUTOR NÁVRHU: Ing. arch. Jan Břejcha		VYPRACOVAL: PROJEKT Martin Joki Habrová 941, 289 24 Milovice T: +420 606 762 662 e-mail: martinjoki@seznam.cz	ZODPOVĚDNÝ PROJEKTANT: Martin Joki ČKAIT:0013520 Habrová 941, 289 24 Milovice T: +420 606 762 662 e-mail: martinjoki@seznam.cz	GENERÁLNÍ PROJEKTANT: Masak & Partner Ateliér Masák & Partner, s.r.o. Rooseveltova 39/575, 160 00 Praha 6 Bubeneč, IČ: 27086631
Ing. arch. Jakub Masák		ZOO a zámek Zlín-Lešná, příspěvková organizace Lukovská 112, 763 14 Zlín 12, IČ: 00090026		STUPEŇ PROJEKTU: DPS Č. PARÉ:
VZDĚLÁVACÍ A CHOVNÉ CENTRUM PRO SUPY		DATUM: 01/2021		
		MĚŘÍTKO: 1:200		
		ČÁST: D.2		
DOKUMENTACE STAVEBNÍHO A INŽENÝRSKÉHO OBJEKTU		PODČÁST: IO 01		
PŘELOŽKA VNITROAREÁLOVÉHO VODOVODU		Č. VÝKRESU: D.1.4.1.b.3		
PODÉLNÝ PROFIL POTRUBÍ PŘELOŽKY				