


SCHEMA ROZVODŮ

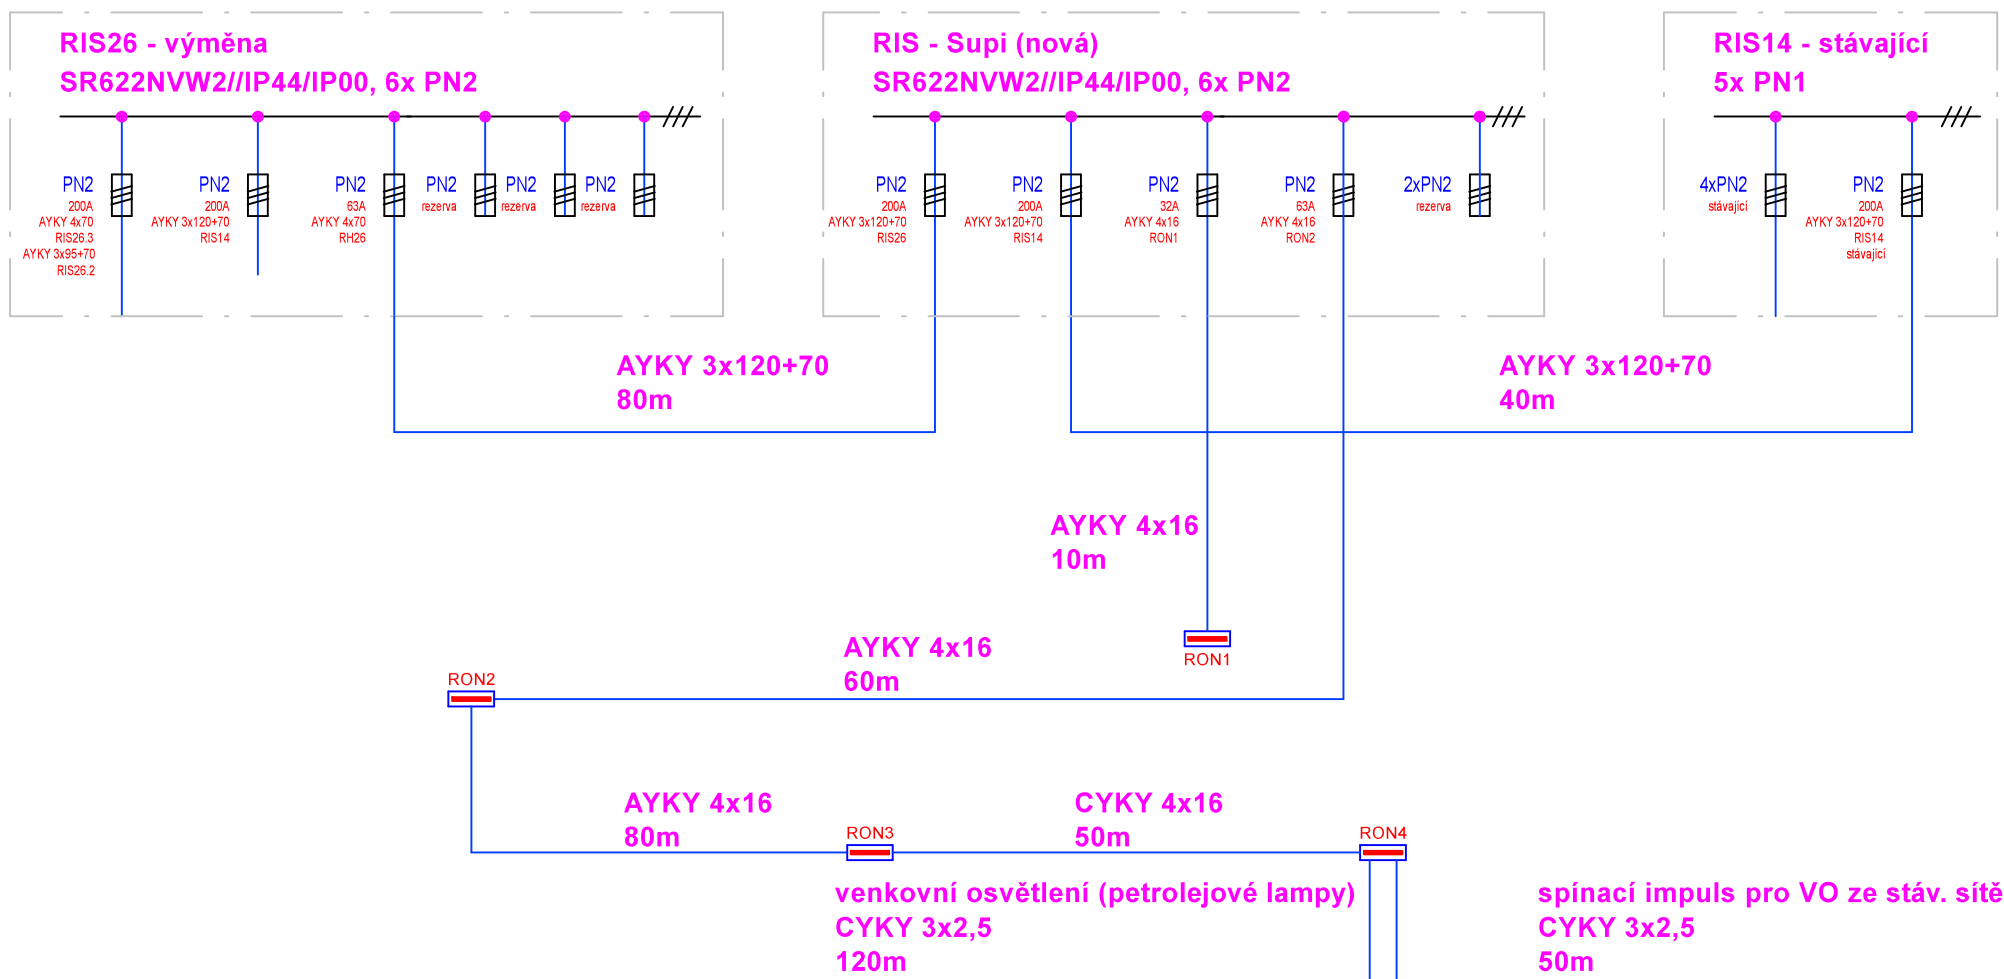

TECHNISERV spol. s r. o.
Moskevská 86
101 00 Praha 10

VYPRACOVAL
Petr Váňa
DATUM
31.10.2020

NÁZEV AKCE
ZOO Zlín - Supi
Silnoproud/Schema rozvodů

LIST
D22.a
1/1