


SPLAŠKOVÁ KANALIZAČNÍ PŘÍPOJKA "S1"

ÚZEMÍ
POVRCH ÚZEMÍ
PARCELY
POVODI
VZDÁLENOST ŠACHET
NÁZVY ŠACHET

Štípa	
terén	cesta
1589/1	
spla kěvá areálová kanalizace	
7.61	

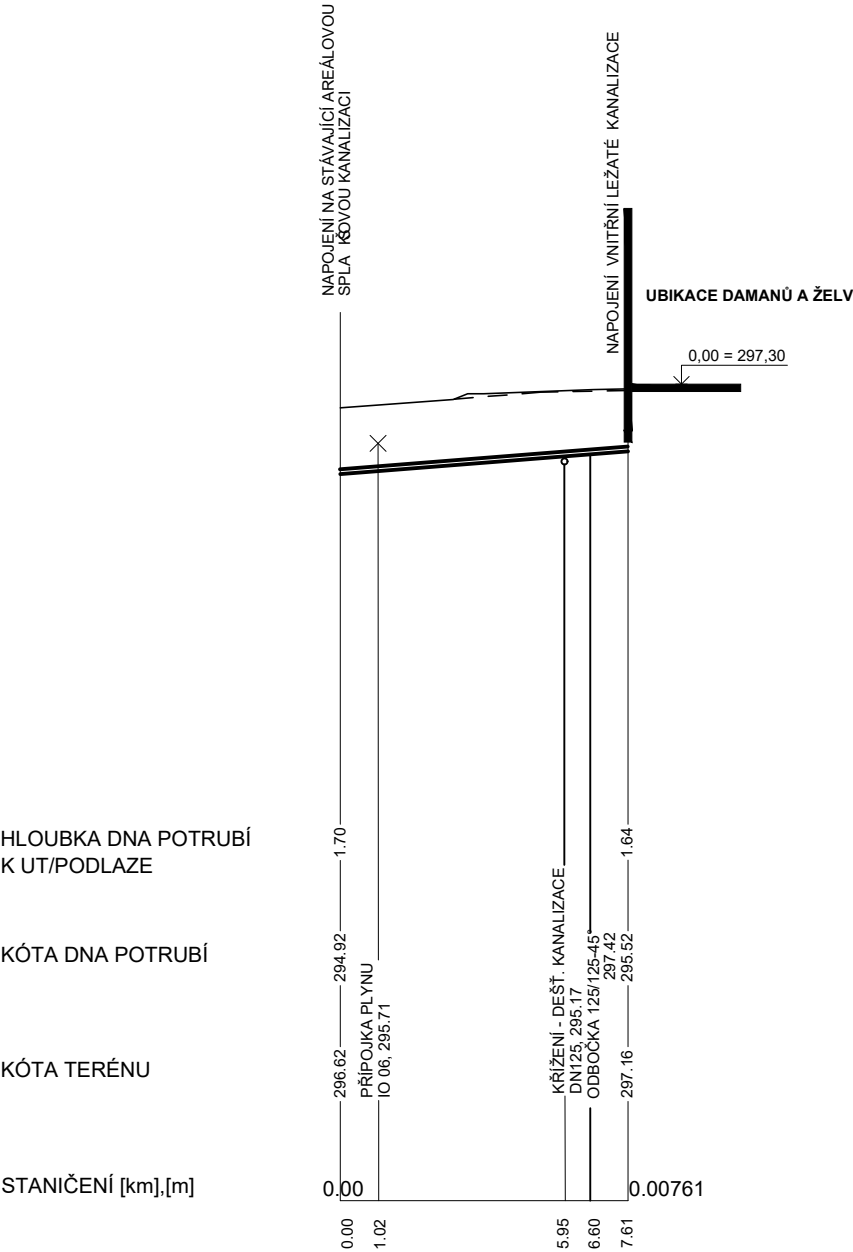

HLOUBKA DNA POTRUBÍ
K UT/PODLAZE

KÓTA DNA POTRUBÍ

KÓTA TERÉNU

STANIČENÍ [km],[m] 0.00 1.02 5.95 6.60 7.61 0.00761

SKLON[promile]-DÉLKA[m]	78.84 - 7.61
DN[mm]-MATERIÁL-DÉLKA [m]	125-PVC KG-7.61
KAPACITA[l/s]-RYCHLOST[m/s] (dle: Colebrook)	32.39 - 2.64


SPLAŠKOVÁ KANALIZAČNÍ PŘÍPOJKA "S5"

UPOZORNĚNÍ ZPRACOVATELE ČÁSTI:

PŘEPADOVÉ POTRUBÍ Z NÁDRŽÍ REALIZOVAT DLE SKUTEČNÉ HLOUBKY
ULOŽENÍ STÁVAJÍCÍ AREÁLOVÉ KANALIZACE.
SPÁD PŘÍPOJKY MIN. 1%, MIN. KRYTÍ 0,7m.

LEGENDA TYPU ĚAR:

PŮVODNÍ TERÉN
UPRAVENÝ TERÉN

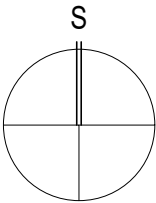

č. parc. 1589/1, k.ú. Štípa [670146]

±0,000 = 297,30 m n. m. Bpv

AUTOR NÁVRHU: Ing. arch. Jan Brejcha	VYPRACOVAL: ZTI PROJEKT Martin Jokl Habrová 941, 289 24 Milovice T: +420 606 762 662 e-mail: martinjokl@seznam.cz	ZODPOVĚDNÝ PROJEKTANT: Martin Jokl ČKAIT:0013520 Habrová 941, 289 24 Milovice T: +420 606 762 662 e-mail: martinjokl@seznam.cz	GENERÁLNÍ PROJEKTANT: Masak & Partner Ateliér Masák & Partner, s.r.o. Rooseveltova 39/575, 160 00 Praha 6 Bubenec, IČ: 27086631
ZOO a zámek Zlín-Lešná, příspěvková organizace Lukovská 112, 763 14 Zlín 12, IČ: 00090026			STUPEŇ PROJEKTU: DPS
VZDĚLÁVACÍ A CHOVNÉ CENTRUM PRO SUPY			DATUM: 01/2021
DOKUMENTACE STAVEBNÍHO A INŽENÝRSKÉHO OBJEKTU			MĚŘÍTKO: 1:200
VNITROAREÁLOVÉ PŘÍPOJKY KANALIZACE			ČÁST: D.2
PODĚLNÝ PROFIL PŘÍPOJEK "S1" A "S5"			PODČÁST: IO 04
			Č. VÝKRESU: D.2.4.b.2