


SPLAŠKOVÁ KANALIZAČNÍ PŘÍPOJKA "S2"

ÚZEMÍ
POVRCH ÚZEMÍ
PARCELA
POVODI
VZDÁLENOST AČHET
NÁZVY AČHET

Štípa
cesta
1589/1
splašková areálová kanalizace
3.15

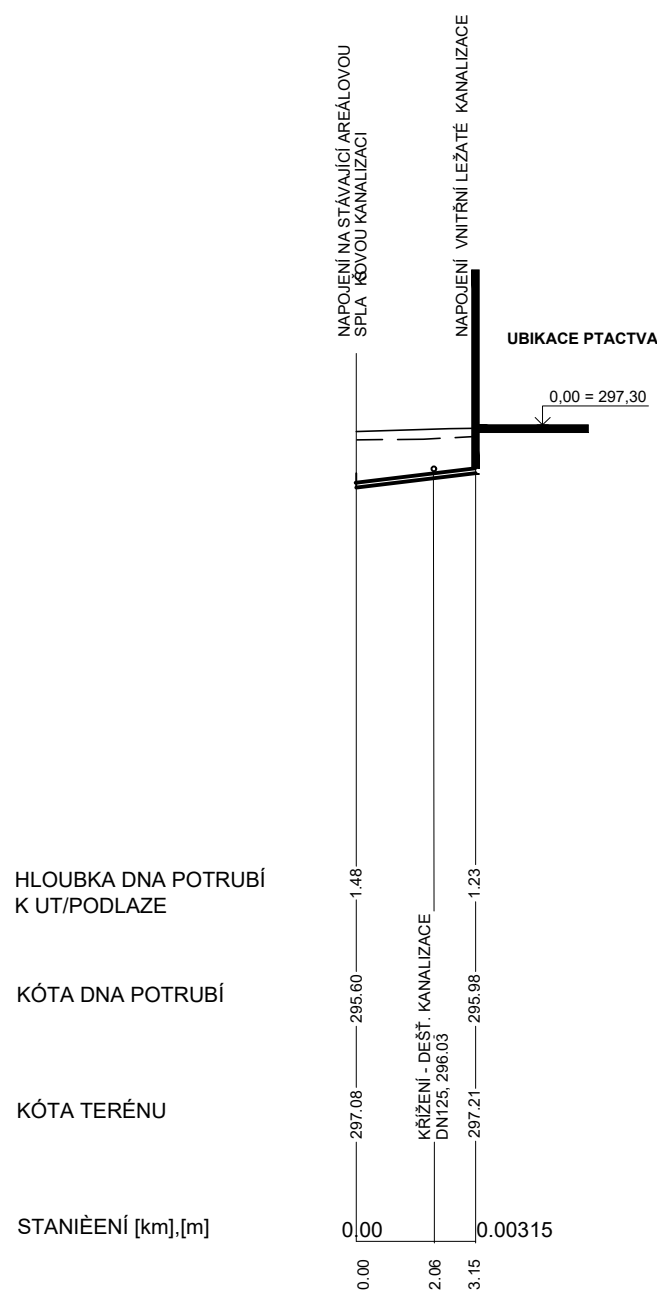


SKLON[promile]-DĚLKA[m]	120.00 - 3.19
DN[mm]-MATERIÁL-DĚLKA [m]	125-PVC KG-3.19
KAPACITA[l/s]-RYCHLOST[m/s](dle Colebrook)	13.5 - 1.15

SPLAŠKOVÁ KANALIZAČNÍ PŘÍPOJKA "S3"

ÚZEMÍ
POVRCH ÚZEMÍ
PARCELY
POVODI
VZDÁLENOST ACHET
NÁZVY ACHET

Štípa
cesta
1589/1
splašková areálová kanalizace
4.67

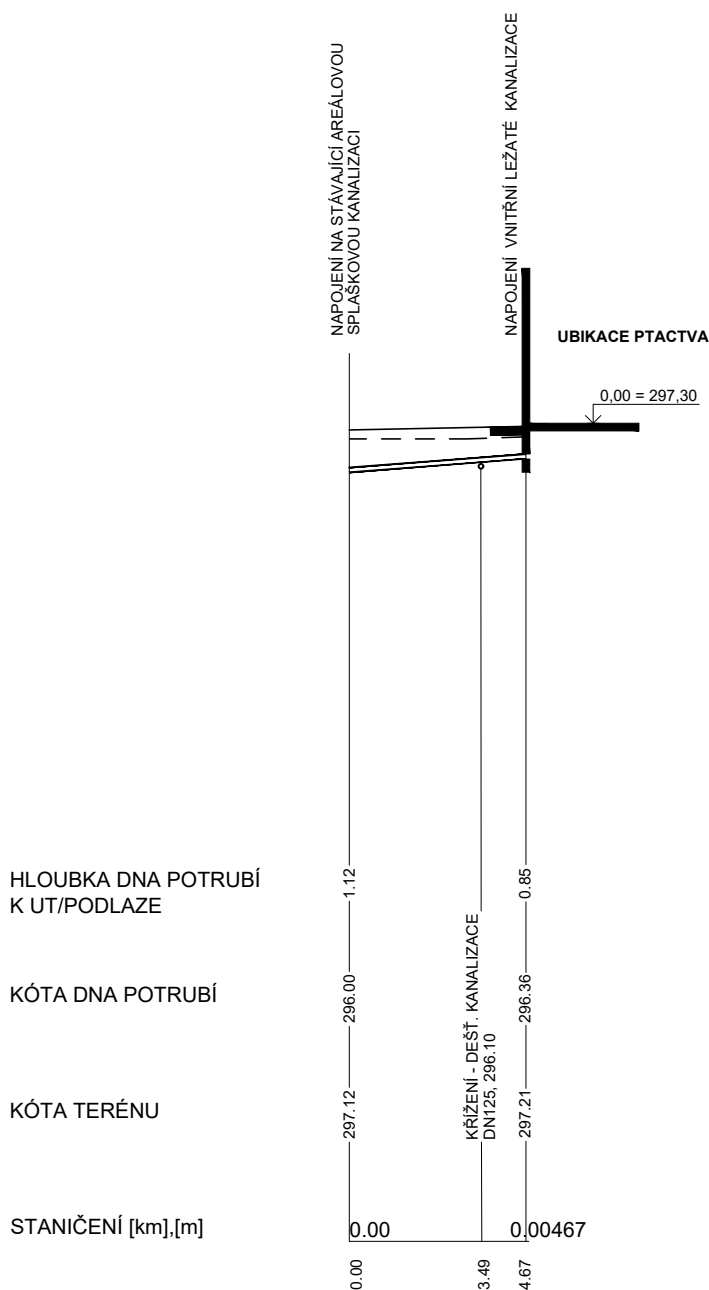


SKLON[promile]-DÉLKA[m]	77.1 - 4.67
DN[mm]-MATERIÁL-DÉLKA [m]	125-PVC KG-4.67
KAPACITA[l/s]-RYCHLOST[m/s] (dle: Colebrook)	10.42 - 0.93

SPLAŠKOVÁ KANALIZAČNÍ PŘÍPOJKA "S4"

ÚZEMÍ
POVRCH ÚZEMÍ
PARCELY
POVODI
VZDÁLENOST ŠACHET
NÁZVY ŠACHET

Štípa	
terén	cesta
1589/1	
splašková areálová kanalizace	
4.80	

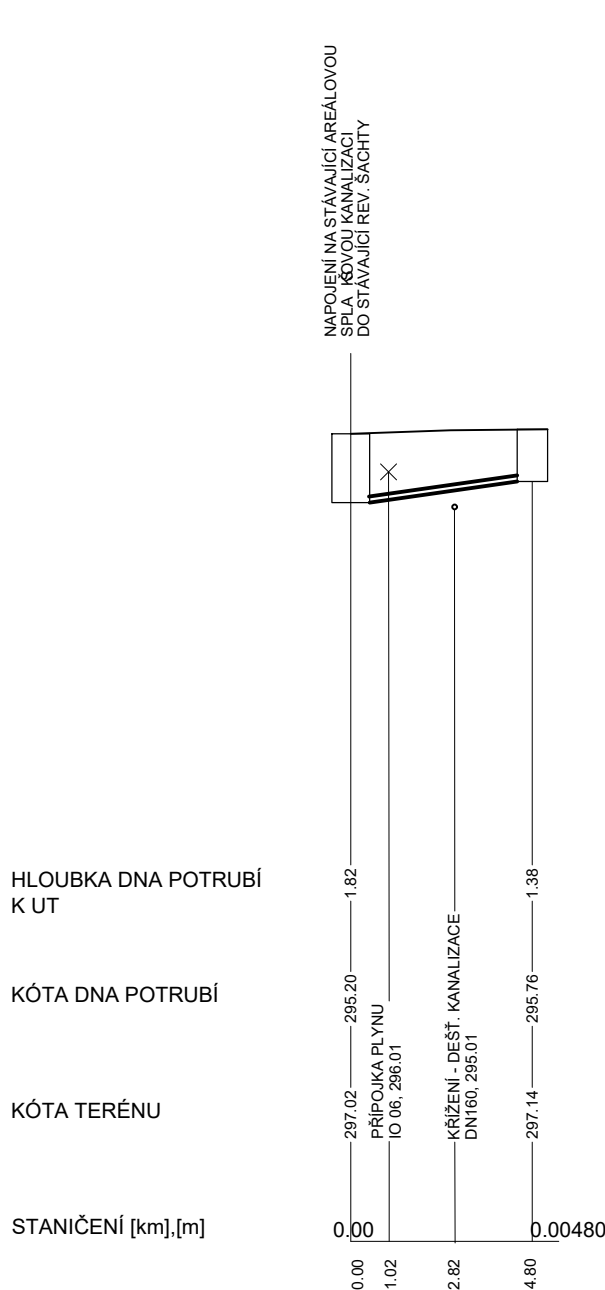


SKLON[promile]-DĚLKA[m]	11.66 - 4.80
DN[mm]-MATERIÁL-DĚLKA [m]	160-PVC KG-4.80
KAPACITA[l/s]-RYCHLOST[m/s] (dle: Colebrook)	23.6 - 1.32

LEGENDA TYPU ČAR:

PŮVODNÍ TERÉN

UPRAVENÝ TERÉN

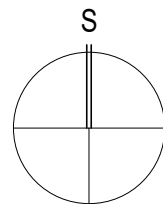

č. parc. 1589/1, k.ú. Štípa [670146]

 $\pm 0,000 = 297,30 \text{ m n. m. Bpv}$

AUTOR NÁVRHU: Ing. arch. Jan Brejcha	VYPRACOVAL:  Martin Joki Habrová 941, 289 24 Milovice T: +420 606 762 662 e-mail: martinjoki@seznam.cz	ZODPOVĚDNÝ PROJEKTANT: Martin Joki ČKAIT:0013520 Habrová 941, 289 24 Milovice T: +420 606 762 662 e-mail: martinjoki@seznam.cz	GENERÁLNÍ PROJEKTANT:  Masak & Partner
Ing. arch. Jakub Masák	(Continuation of contact information for Martin Joki)		Ateliér Masák & Partner, s.r.o. Rooseveltova 39/575, 160 00 Praha 6 Bubeneč, IČ: 27086631
ZOO a zámek Zlín-Lešná, příspěvková organizace Lukovská 112, 763 14 Zlín 12, IČ: 00090026			STUPEŇ PROJEKTU: DPS Č. PARÉ:
VZDĚLÁVACÍ A CHOVNÉ CENTRUM PRO SUPY			DATUM: 01/2021
DOKUMENTACE STAVEBNÍHO A INŽENÝRSKÉHO OBJEKTU			MĚŘÍTKO: 1:100
VNITROAREÁLOVÉ PŘÍPOJKY KANALIZACE			ČÁST: D.2
VNIROAREÁLOVÉ PŘÍPOJKY KANALIZACE			PODČÁST: IO 04
PODÉLNÝ PROFIL PŘÍPOJEK "S2", "S3" A "S4"			Č. VÝKRESU: D.2.4.b.3