


VODOVODNÍ PŘÍPOJKA "V1"


ÚZEMÍ	Štípa	
POVRCH ÚZEMÍ	terén	cesta
PARCELY	1589/1	

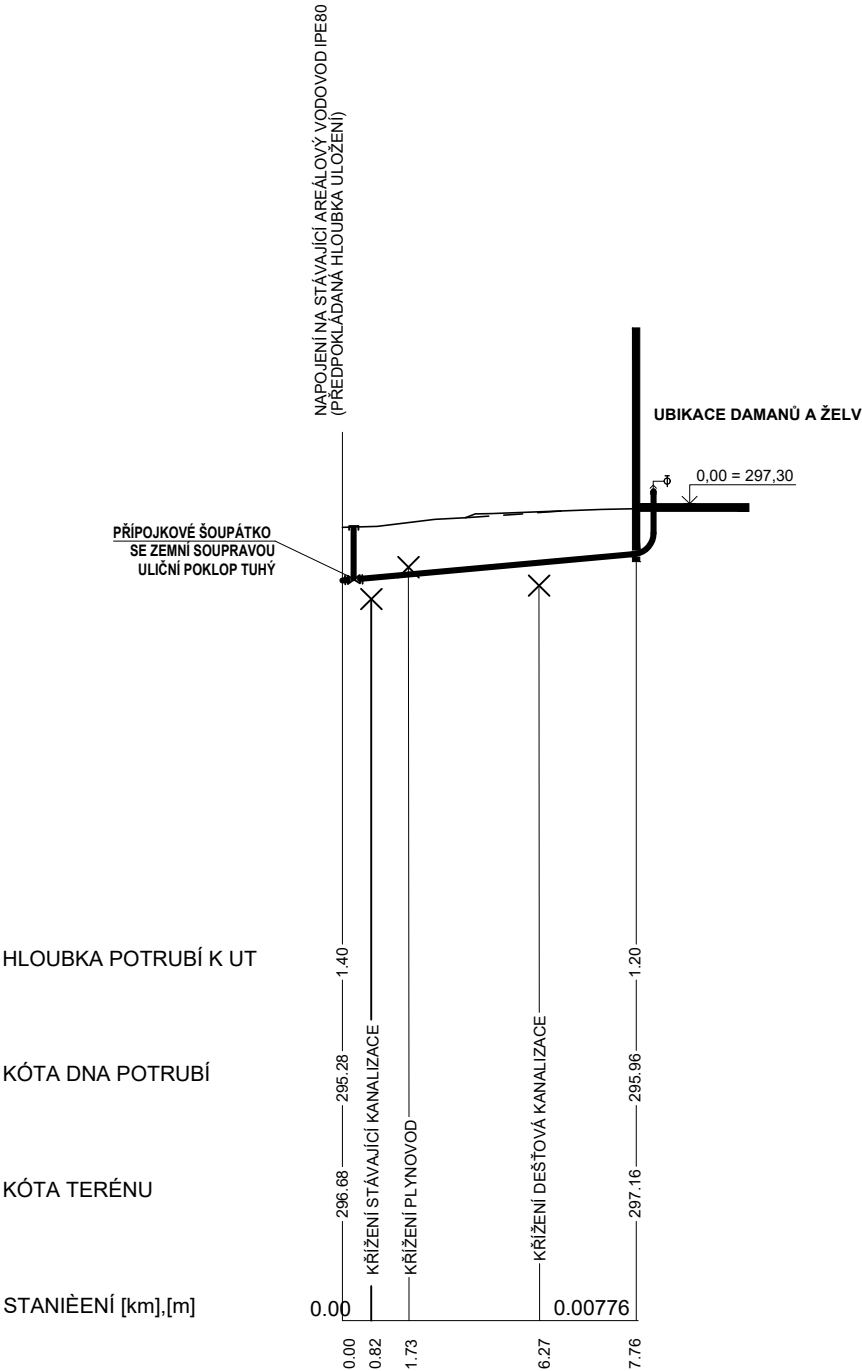

SKLON[promile]-DÉLKA[m]	87.63 - 7.76
DN[mm]-MATERIÁL-DÉLKA [m]	Ø32x3.0 PE 100 SDR 11 - 7.76

VODOVODNÍ PŘÍPOJKA "V2"


ÚZEMÍ	Štípa	
POVRCH ÚZEMÍ	terén	cesta
PARCELY	1589/1	

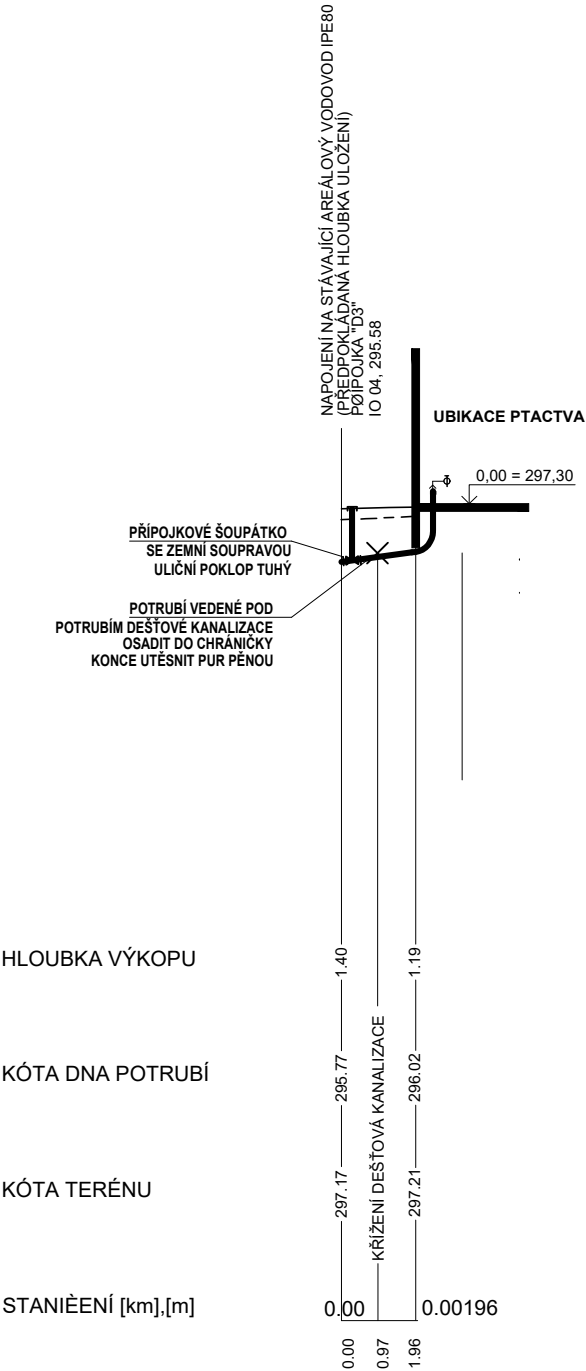

SKLON[promile]-DÉLKA[m]	12.76 - 1.96
DN[mm]-MATERIÁL-DÉLKA [m]	Ø32x3.0 PE 100 SDR 11 - 1.96

LEGENDA TYPU ČAR:

PŮVODNÍ TERÉN	-----
UPRAVENÝ TERÉN	—————

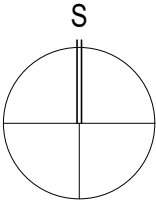

č. parc. 1589/1, k.ú. Štípa [670146] ±0,000 = 297,30 m n. m. Bpv

AUTOR NÁVRHU: Ing. arch. Jan Brejcha	VYPRACOVAL: ZTI PROJEKT Martin Jokl Habrová 941, 289 24 Milovice T: +420 606 762 662 e-mail: martinjokl@seznam.cz	ZODPOVĚDNÝ PROJEKTANT: Martin Jokl ČKAIT:0013520 Habrová 941, 289 24 Milovice T: +420 606 762 662 e-mail: martinjokl@seznam.cz	GENERÁLNÍ PROJEKTANT: Masak & Partner Ateliér Masák & Partner, s.r.o. Rooseveltova 39/575, 160 00 Praha 6 Bubeneč, IČ: 27086631
ZOO a zámek Zlín-Lešná, příspěvková organizace Lukovská 112, 763 14 Zlín 12, IČ: 00090026			STUPEŇ PROJEKTU: DPS
VZDĚLÁVACÍ A CHOVNÉ CENTRUM PRO SUPY			DATUM: 01/2021
			MĚŘÍTKO: 1:200
DOKUMENTACE STAVEBNÍHO A INŽENÝRSKÉHO OBJEKTU			ČÁST: D.2
VNITROAREÁLOVÁ PŘÍPOJKA VODY			PODČÁST: IO 05
PODÉLNÉ PROFILY PŘÍPOJEK VODY "V1" A "V2"			Č. VÝKRESU: D.2.5.b.2